


Схема расположения границ публичного сервитута ВКЛ-0,4 кВ ф.2 КТП №4 с.Хабариха

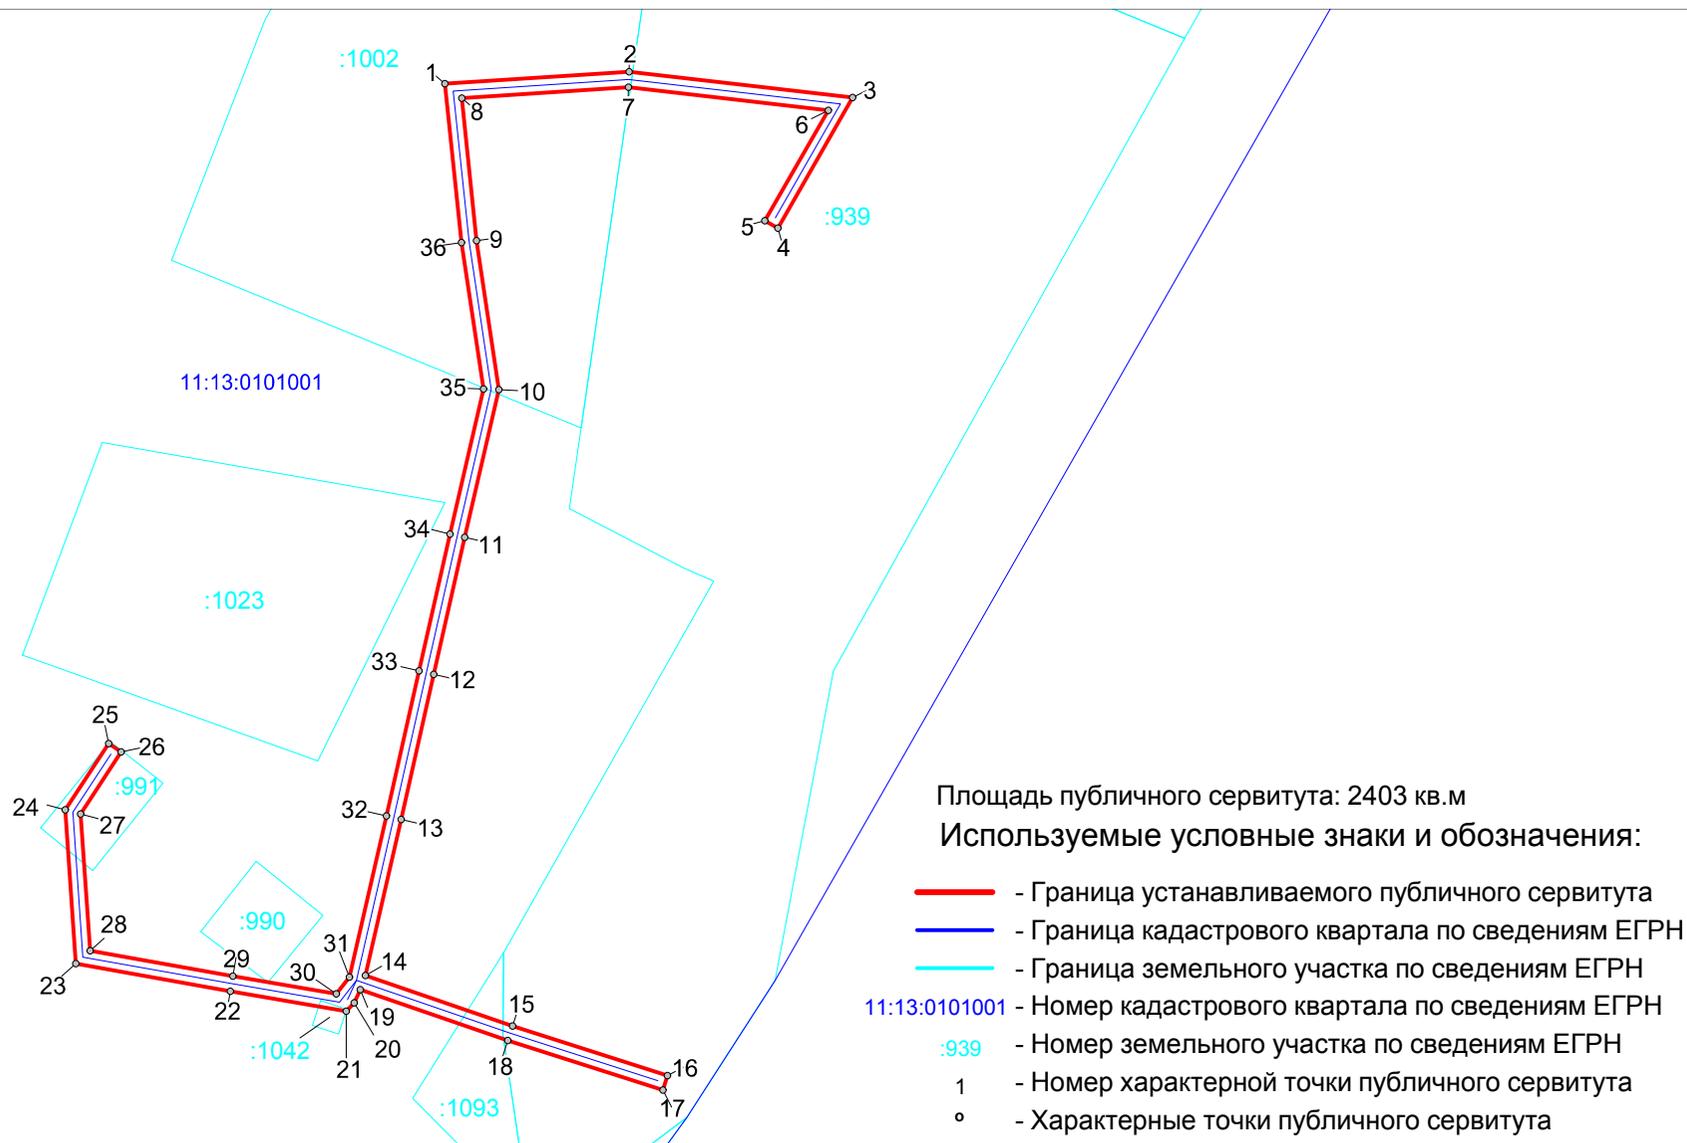

Масштаб 1 : 2000