


Схема расположения листов


Схема расположения границ публичного сервитута  
ВЛ-20 кВ №23 ПС «Синегорье» - ПС «Усть-Цильма (опора 1 – опора 151); ВЛ3-10/20кВ №23 ПС «Синегорье» - ПС «Усть-Цильма (опора 152 – опора 302)

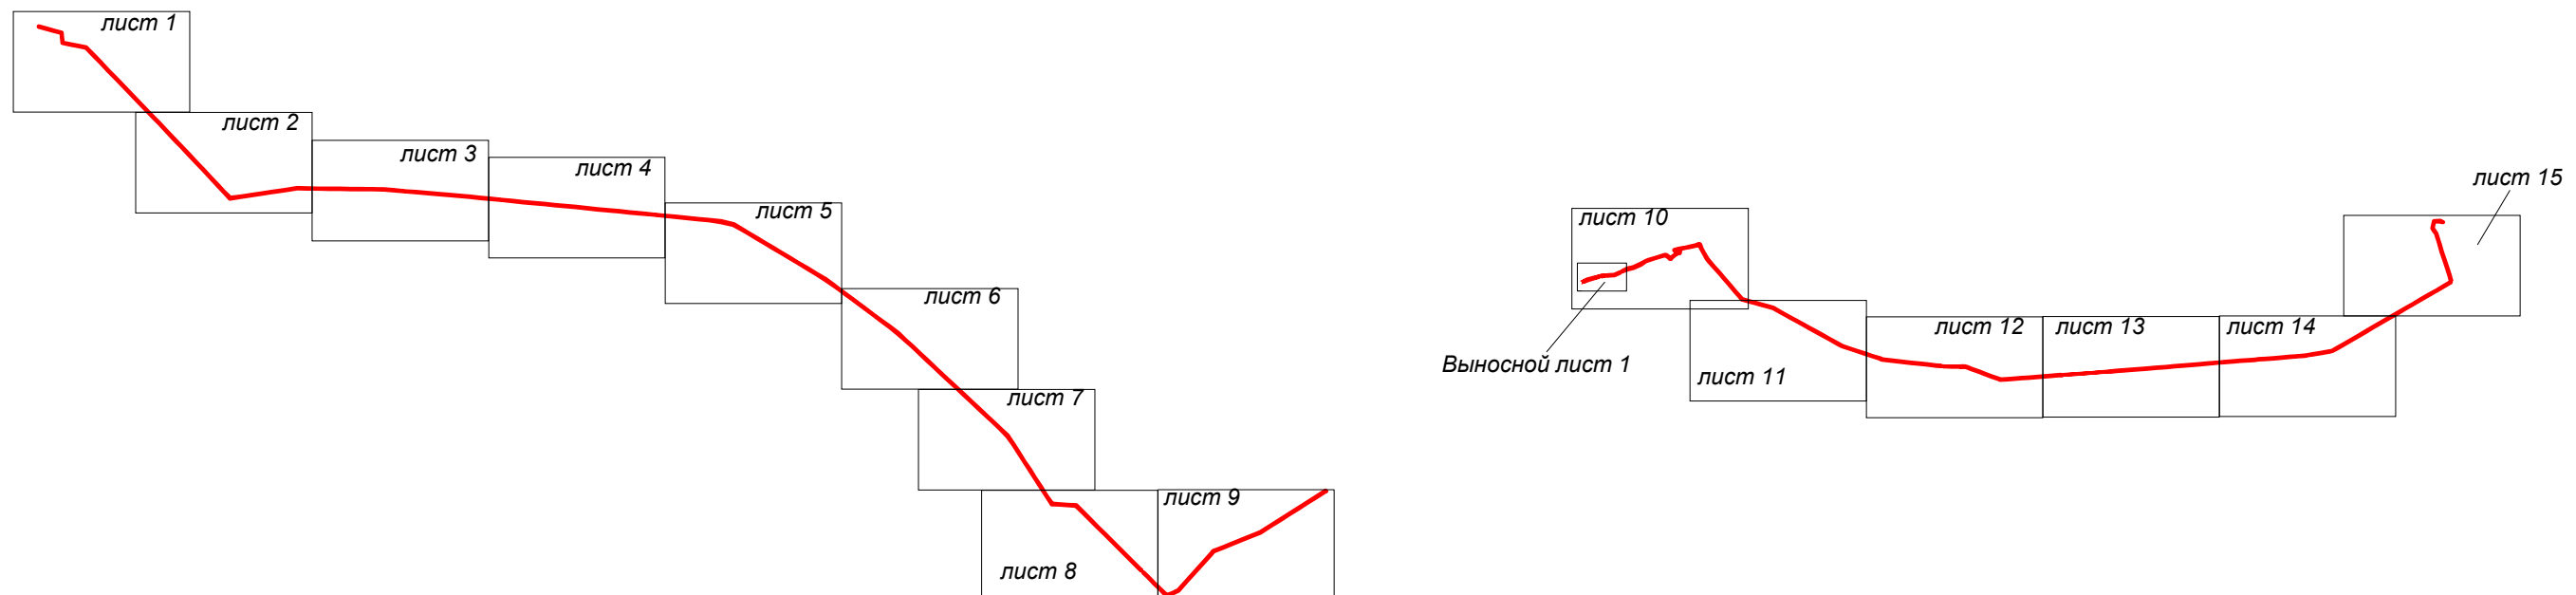


Масштаб 1 : 40000


Схема расположения границ публичного сервитута  
ВЛ-20 кВ №23 ПС «Синегорье» - ПС «Усть-Цильма (опора 1 – опора 151); ВЛ3-10/20кВ №23 ПС «Синегорье» - ПС «Усть-Цильма (опора 152 – опора 302)

лист 1 / листов 15

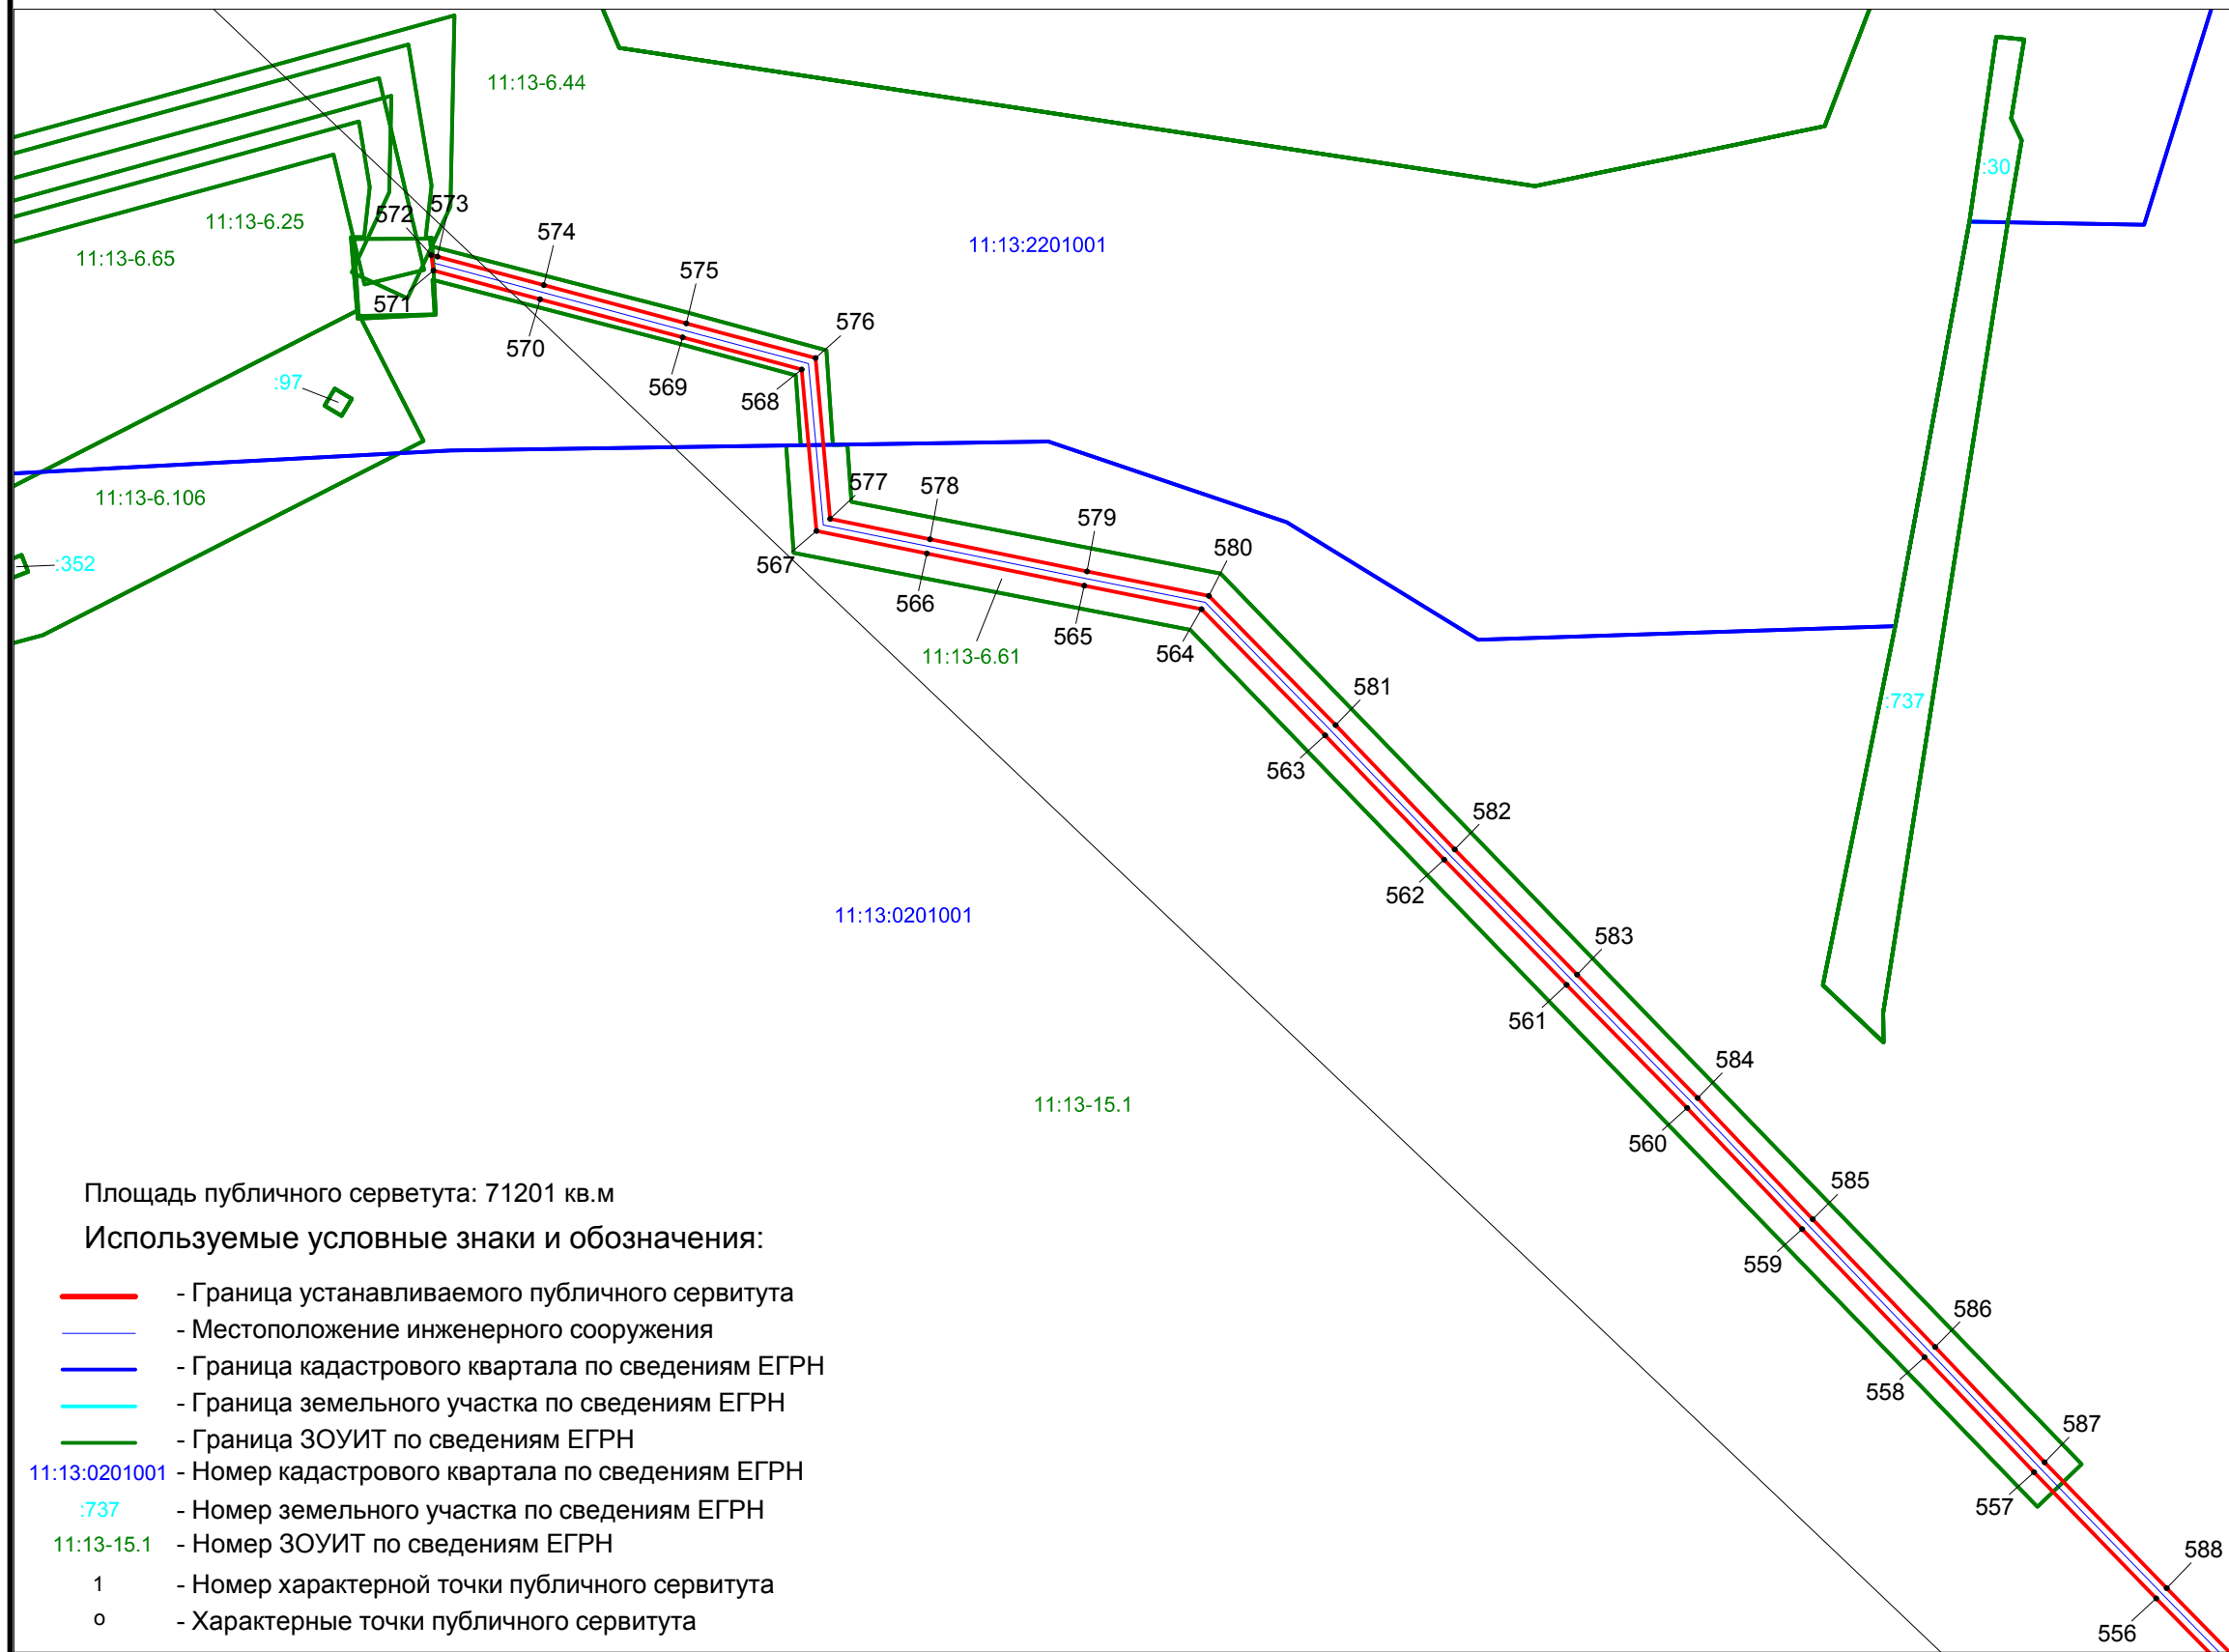

Масштаб 1 : 2500

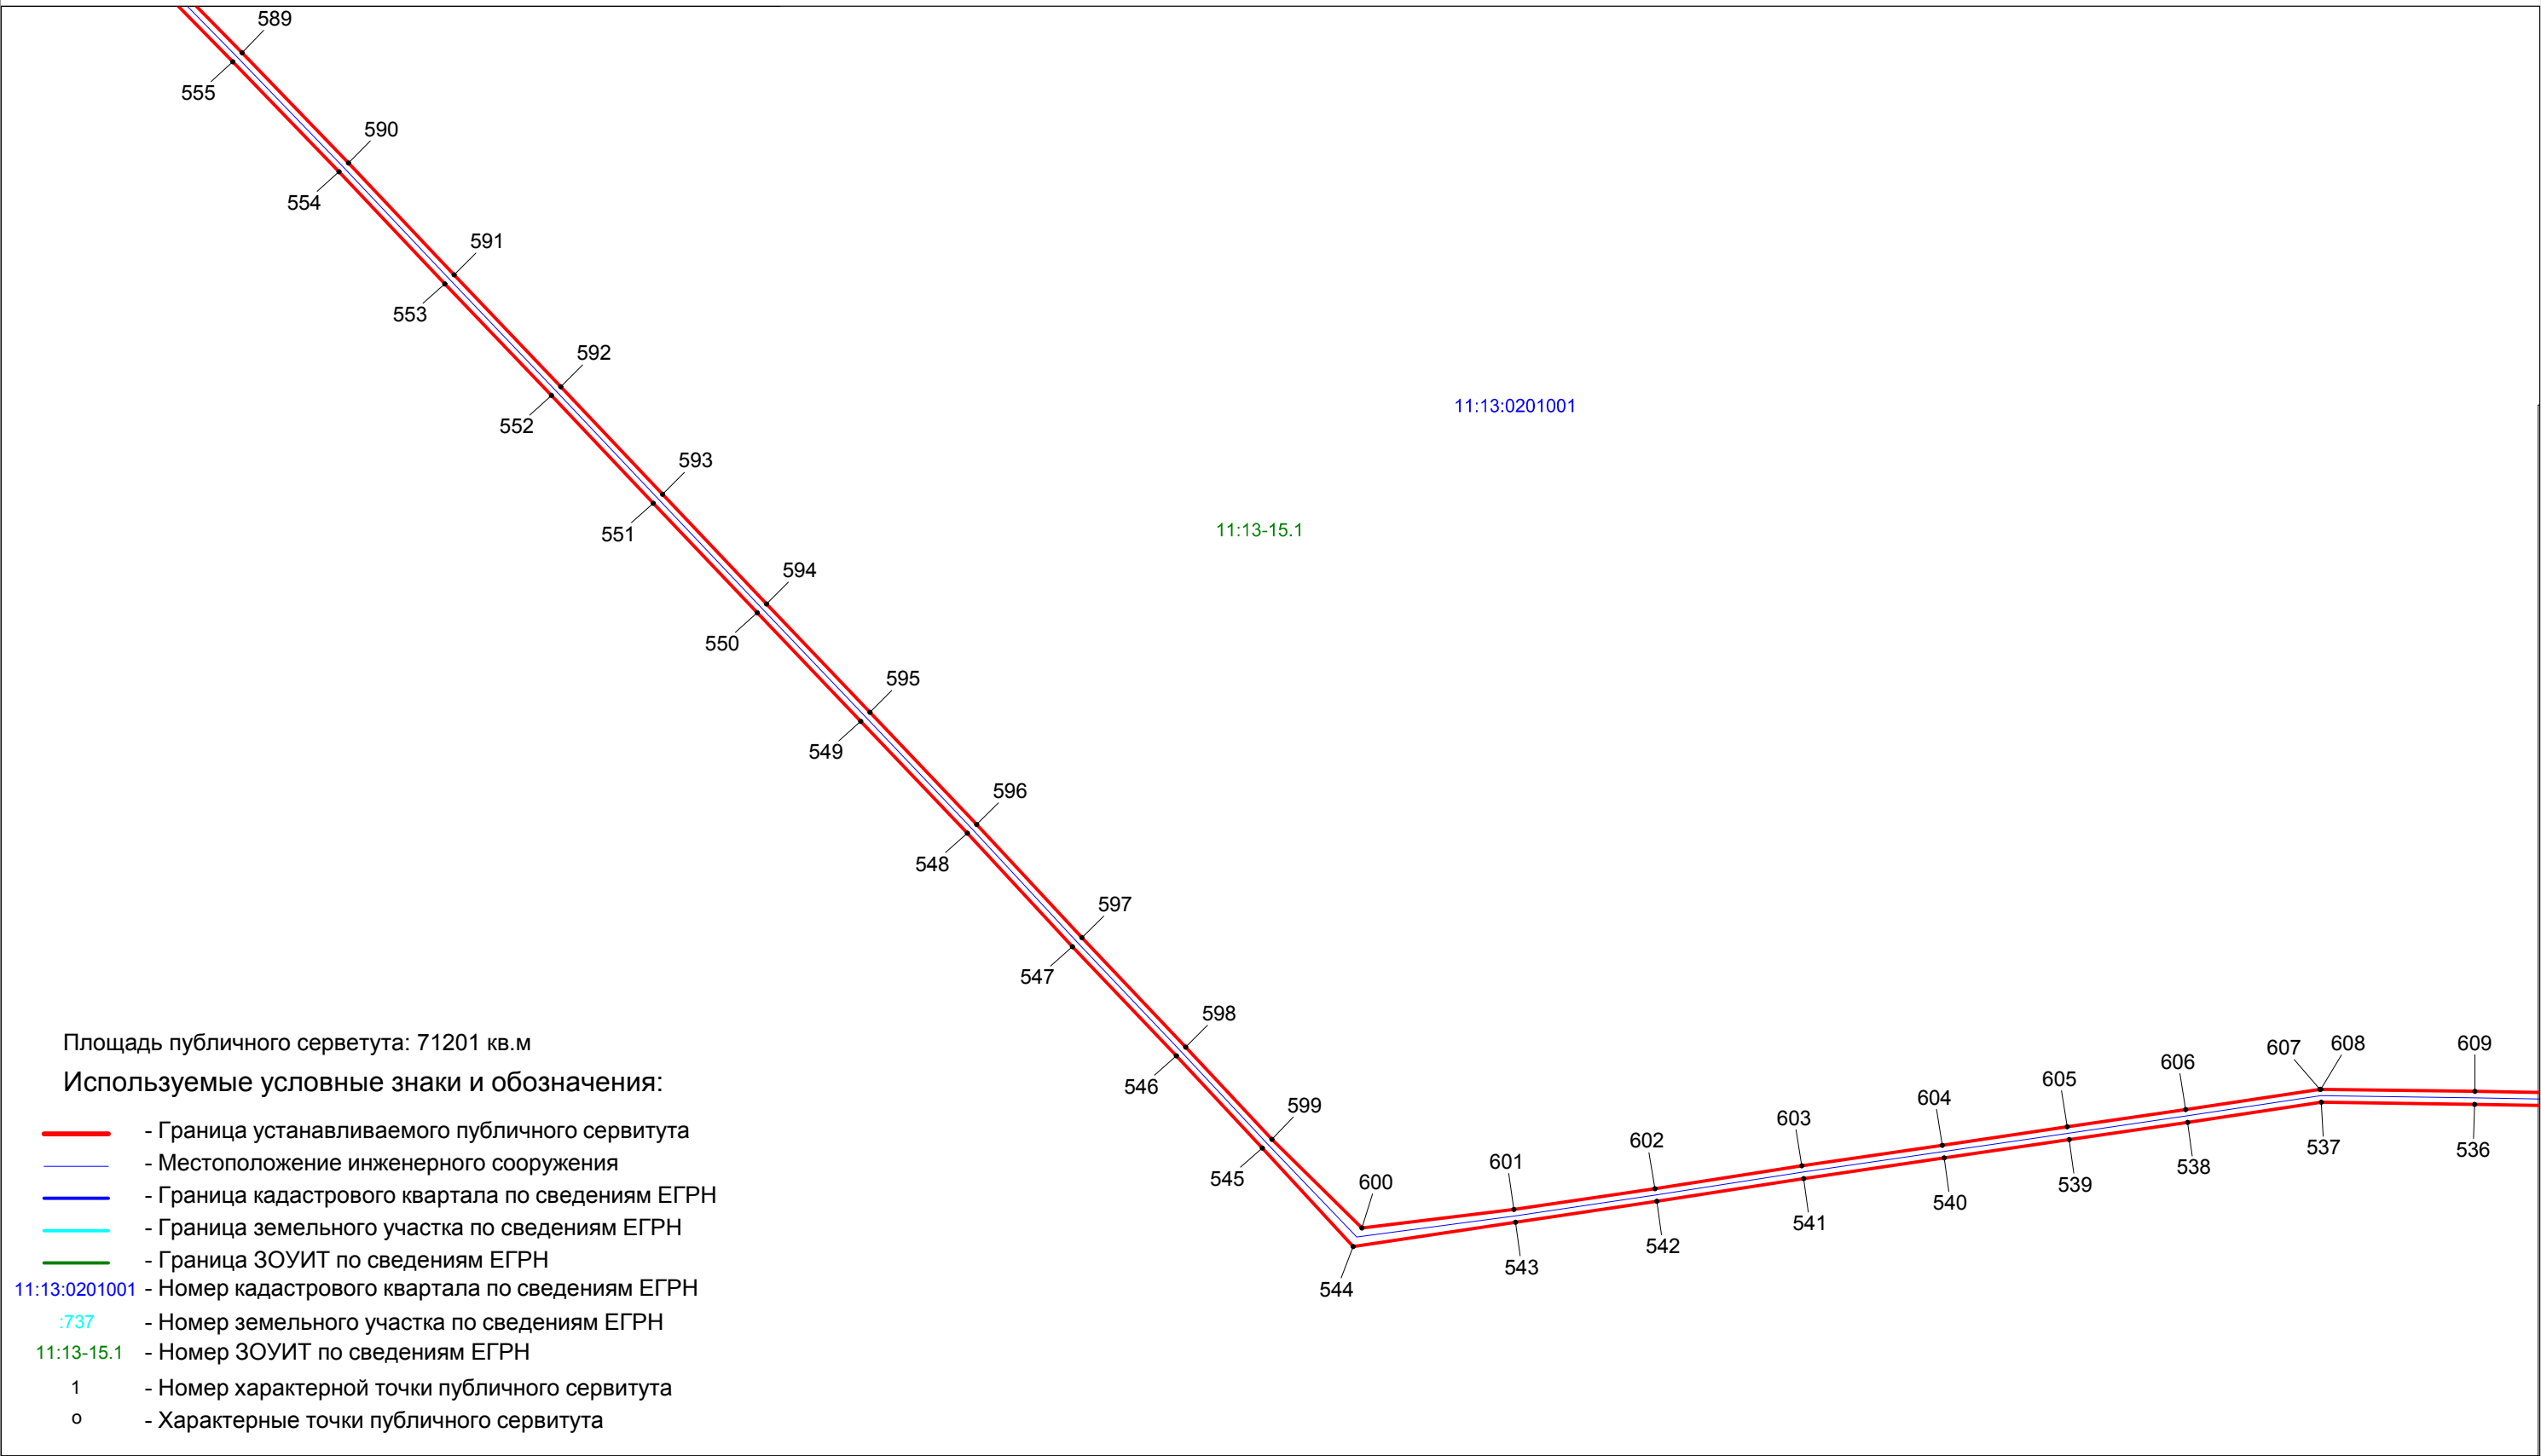


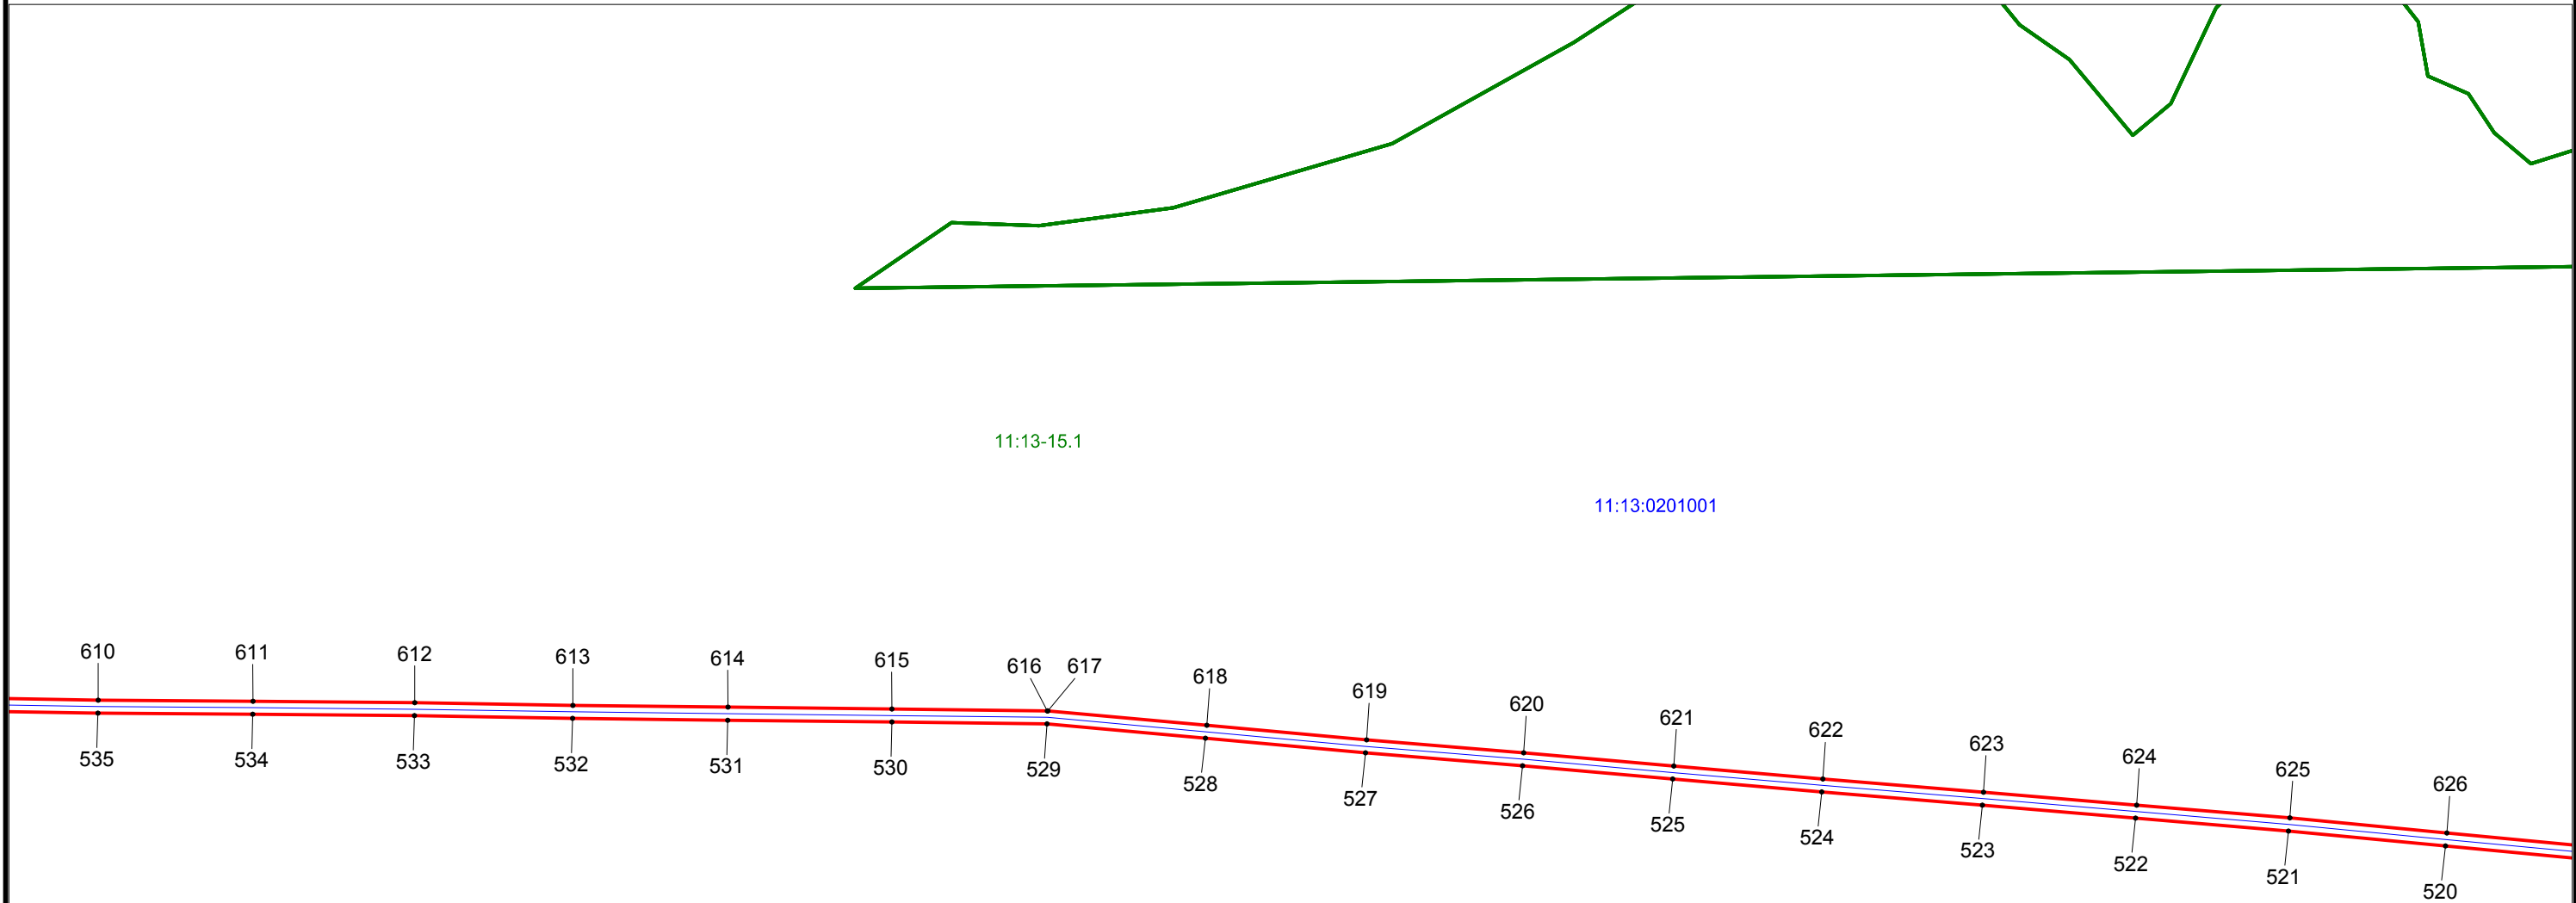

Площадь публичного серветута: 71201 кв.м

Используемые условные знаки и обозначения:


- Граница устанавливаемого публичного сервитута
- Местоположение инженерного сооружения
- Граница кадастрового квартала по сведениям ЕГРН
- Граница земельного участка по сведениям ЕГРН
- Граница ЗОУИТ по сведениям ЕГРН
- 11:13:0201001 - Номер кадастрового квартала по сведениям ЕГРН
- :737 - Номер земельного участка по сведениям ЕГРН
- 11:13-15.1 - Номер ЗОУИТ по сведениям ЕГРН
- 1 - Номер характерной точки публичного сервитута
- o - Характерные точки публичного сервитута

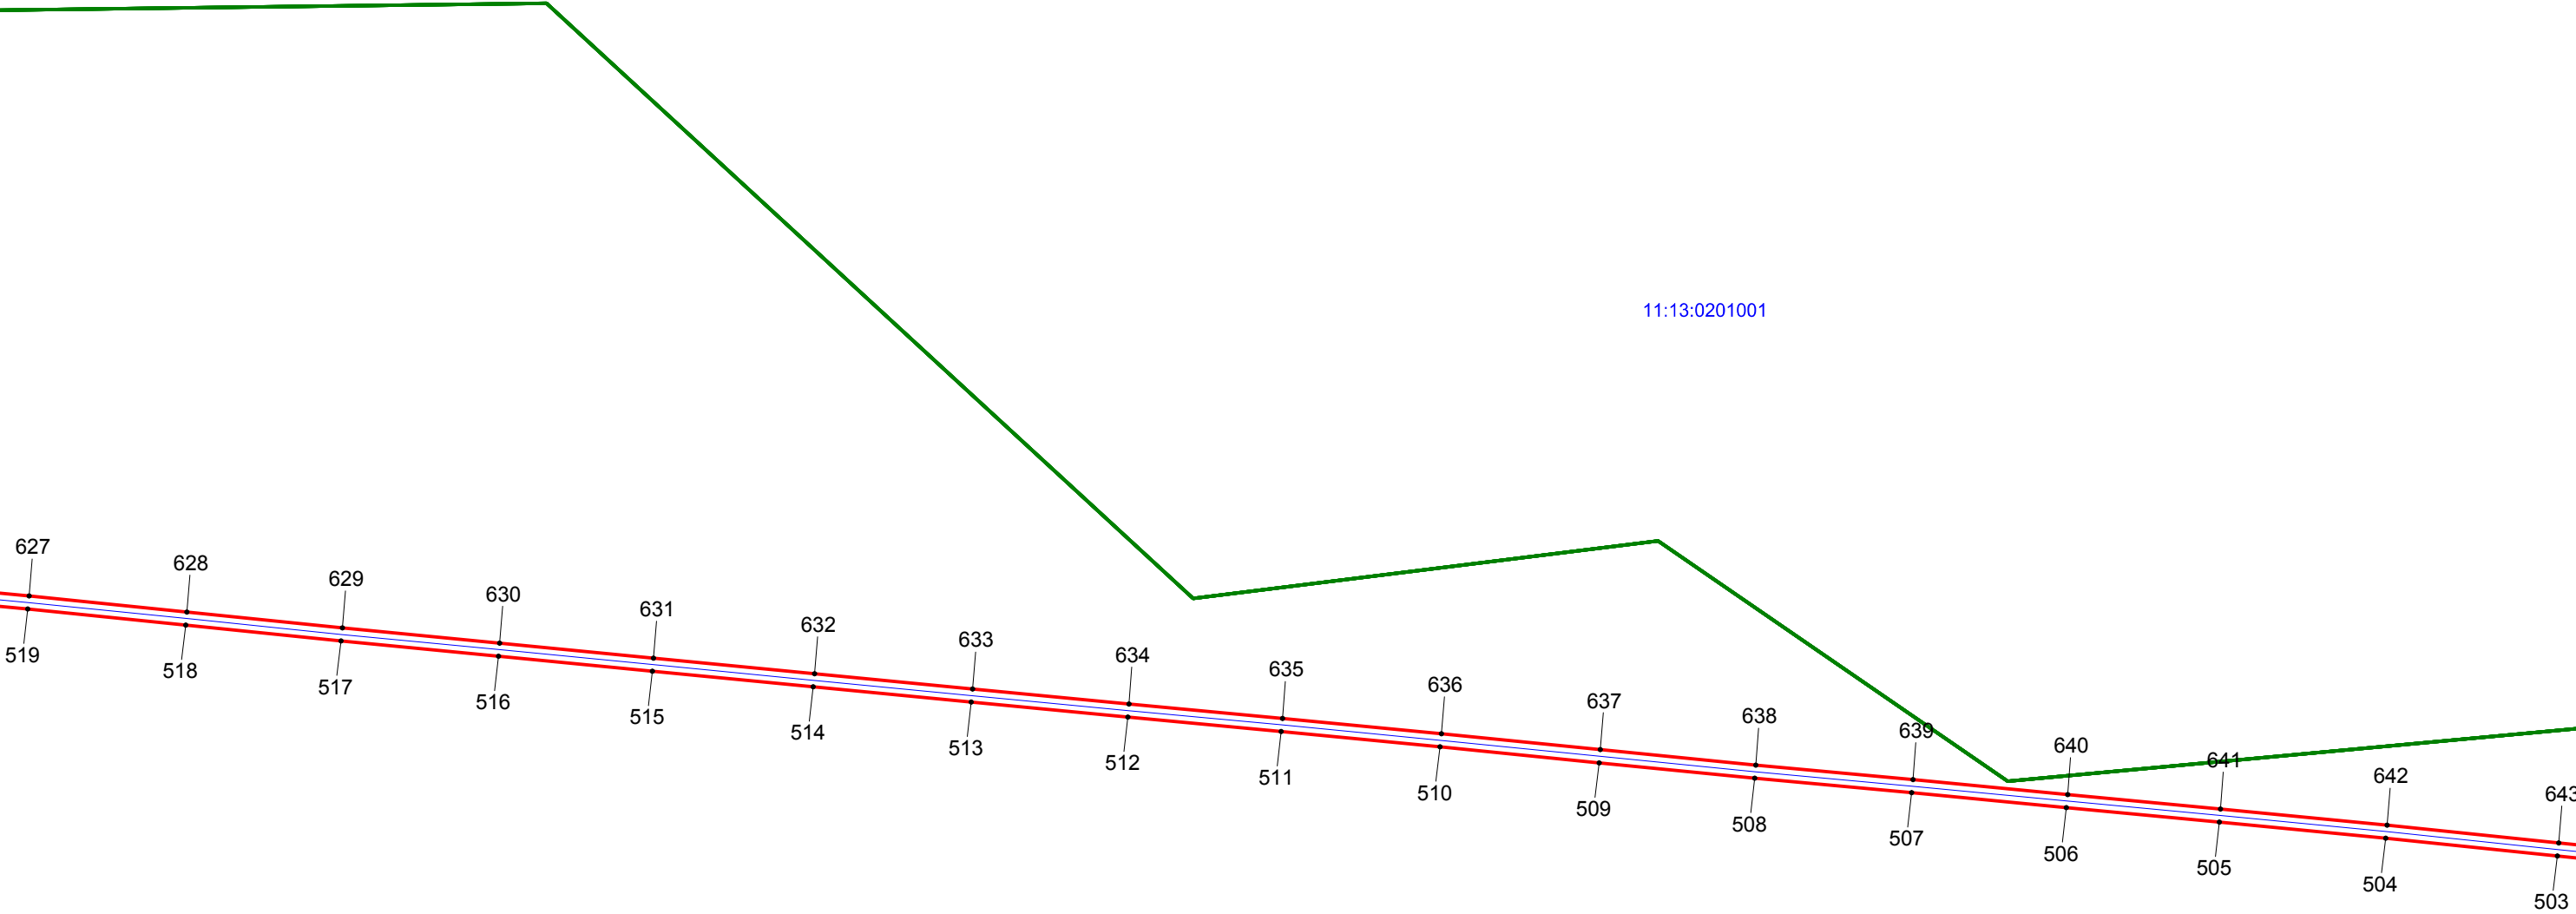



11:13:0201001

11:13-15.1

- Площадь публичного серветута: 71201 кв.м
- Используемые условные знаки и обозначения:
- Граница устанавливаемого публичного сервитута
  - Местоположение инженерного сооружения
  - Граница кадастрового квартала по сведениям ЕГРН
  - Граница земельного участка по сведениям ЕГРН
  - Граница ЗОУИТ по сведениям ЕГРН
  - 11:13:0201001 - Номер кадастрового квартала по сведениям ЕГРН
  - :737 - Номер земельного участка по сведениям ЕГРН
  - 11:13-15.1 - Номер ЗОУИТ по сведениям ЕГРН
  - 1 - Номер характерной точки публичного сервитута
  - o - Характерные точки публичного сервитута

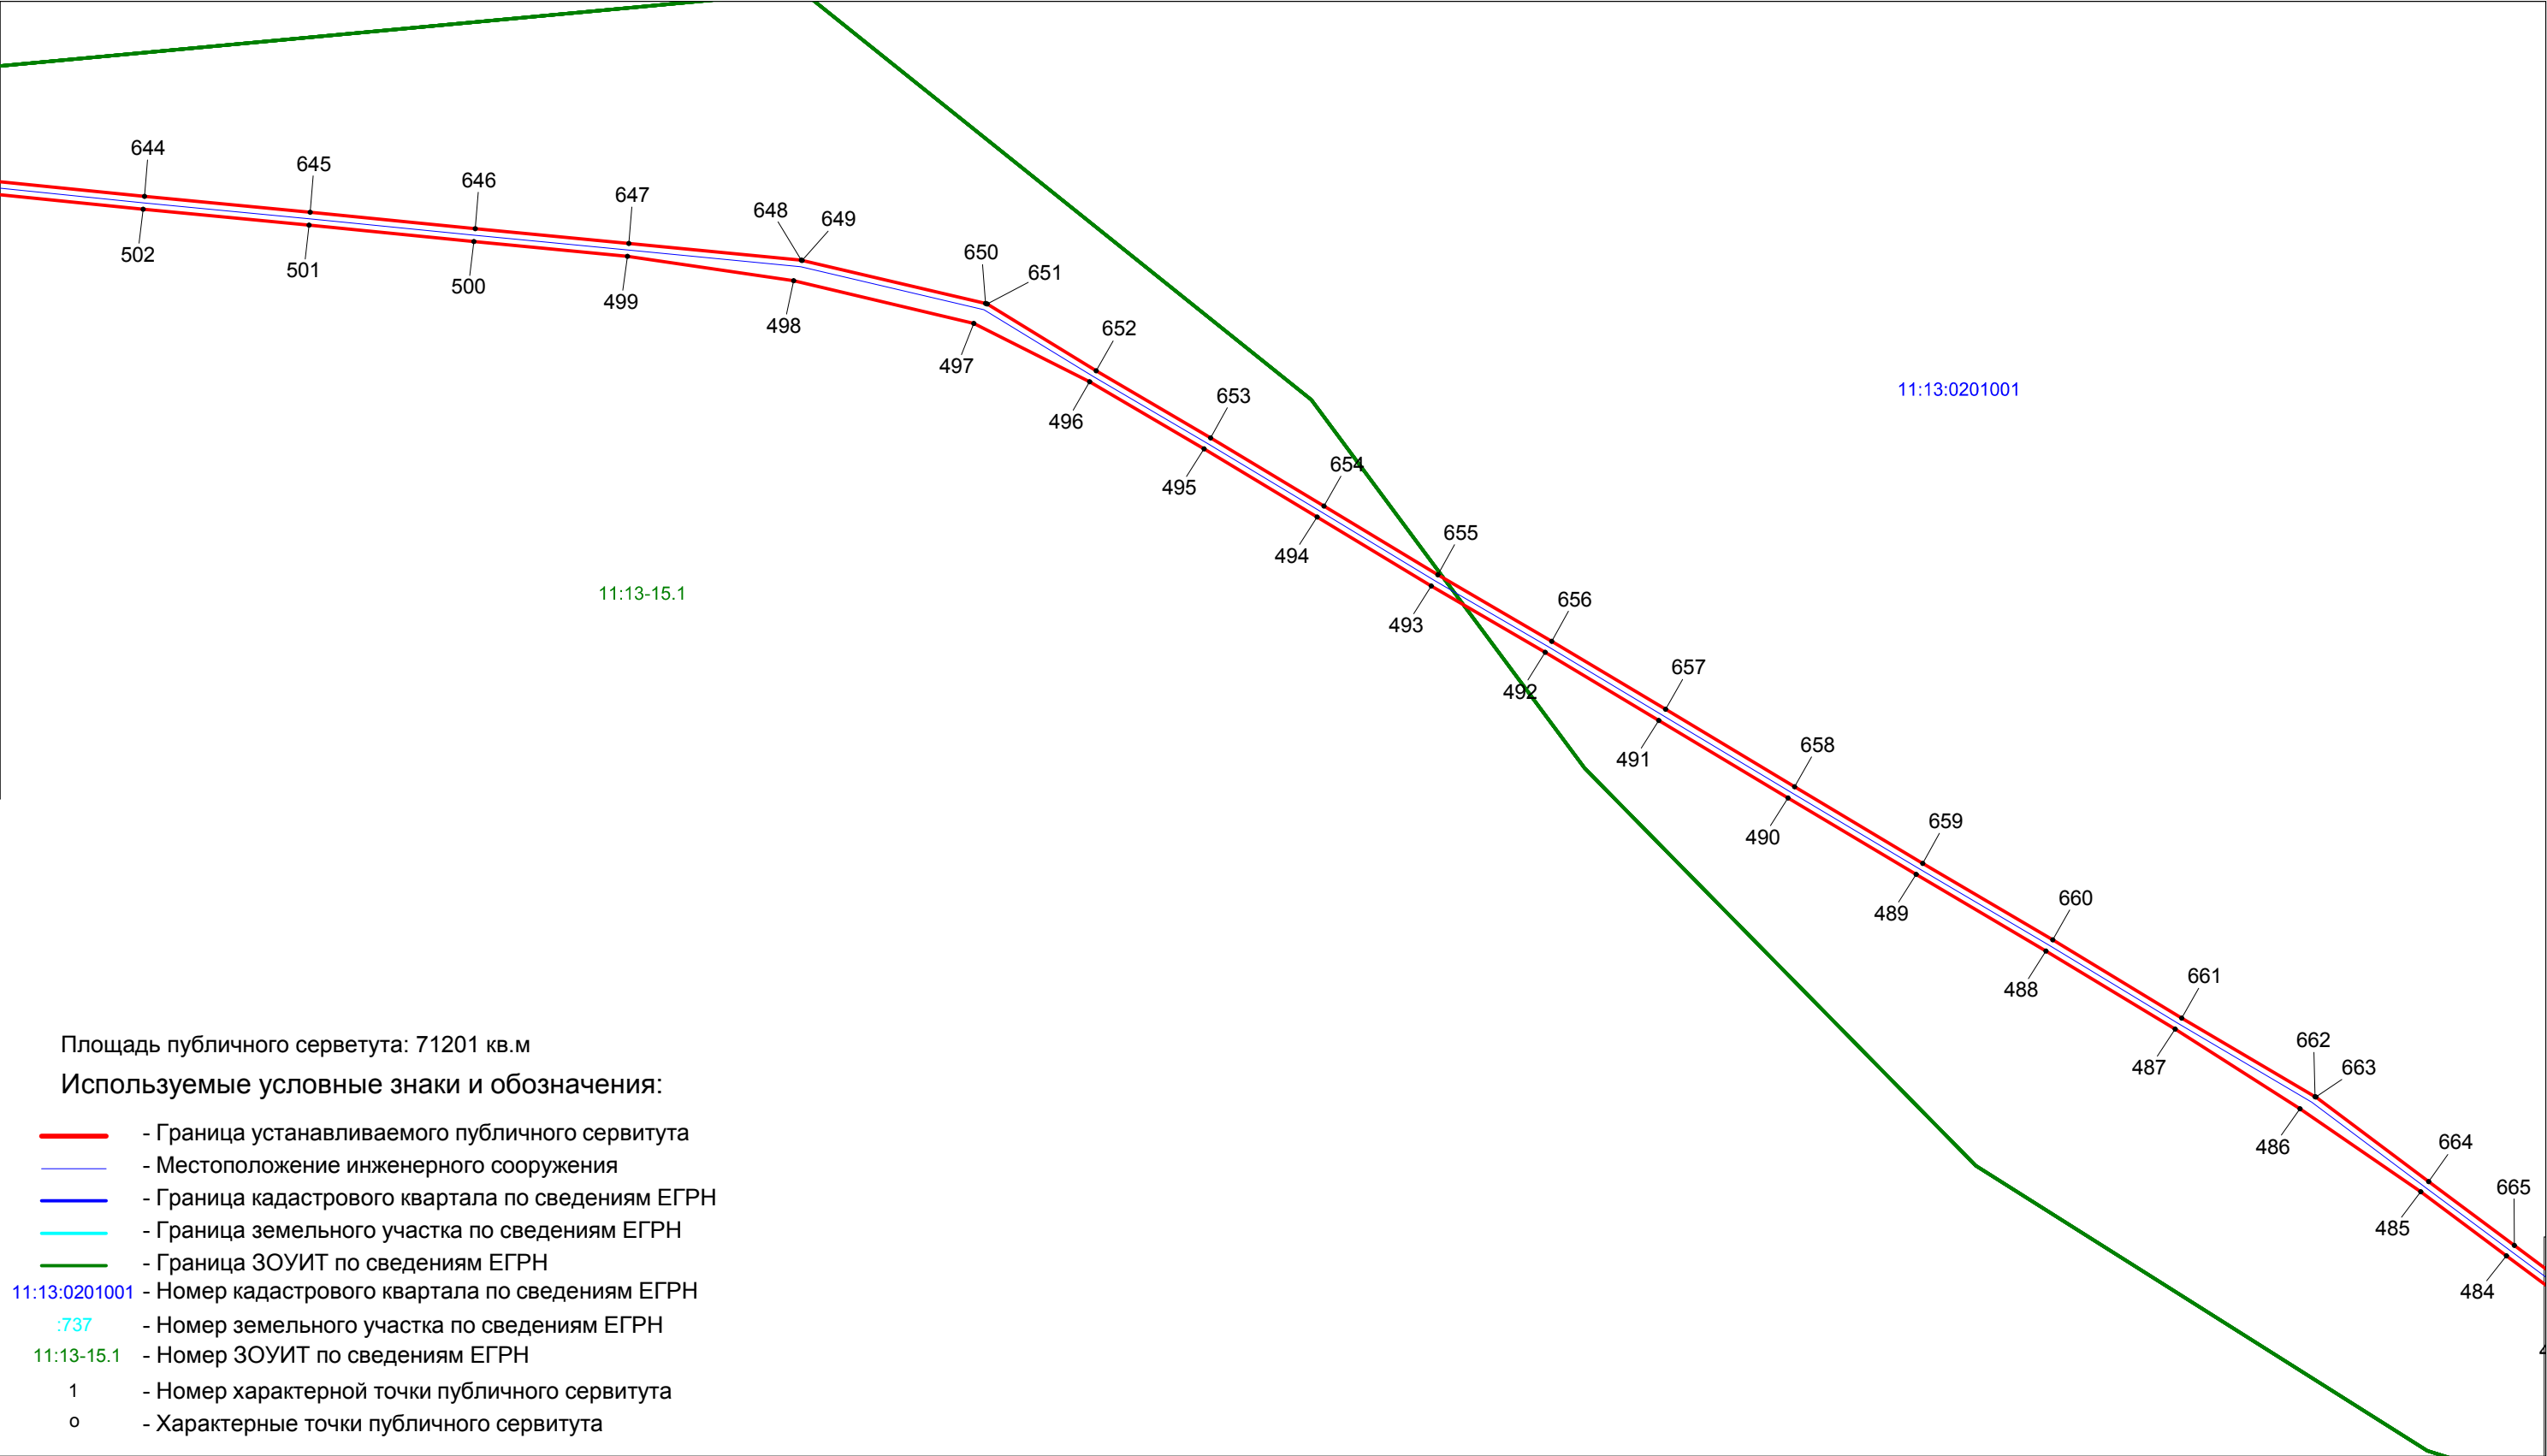

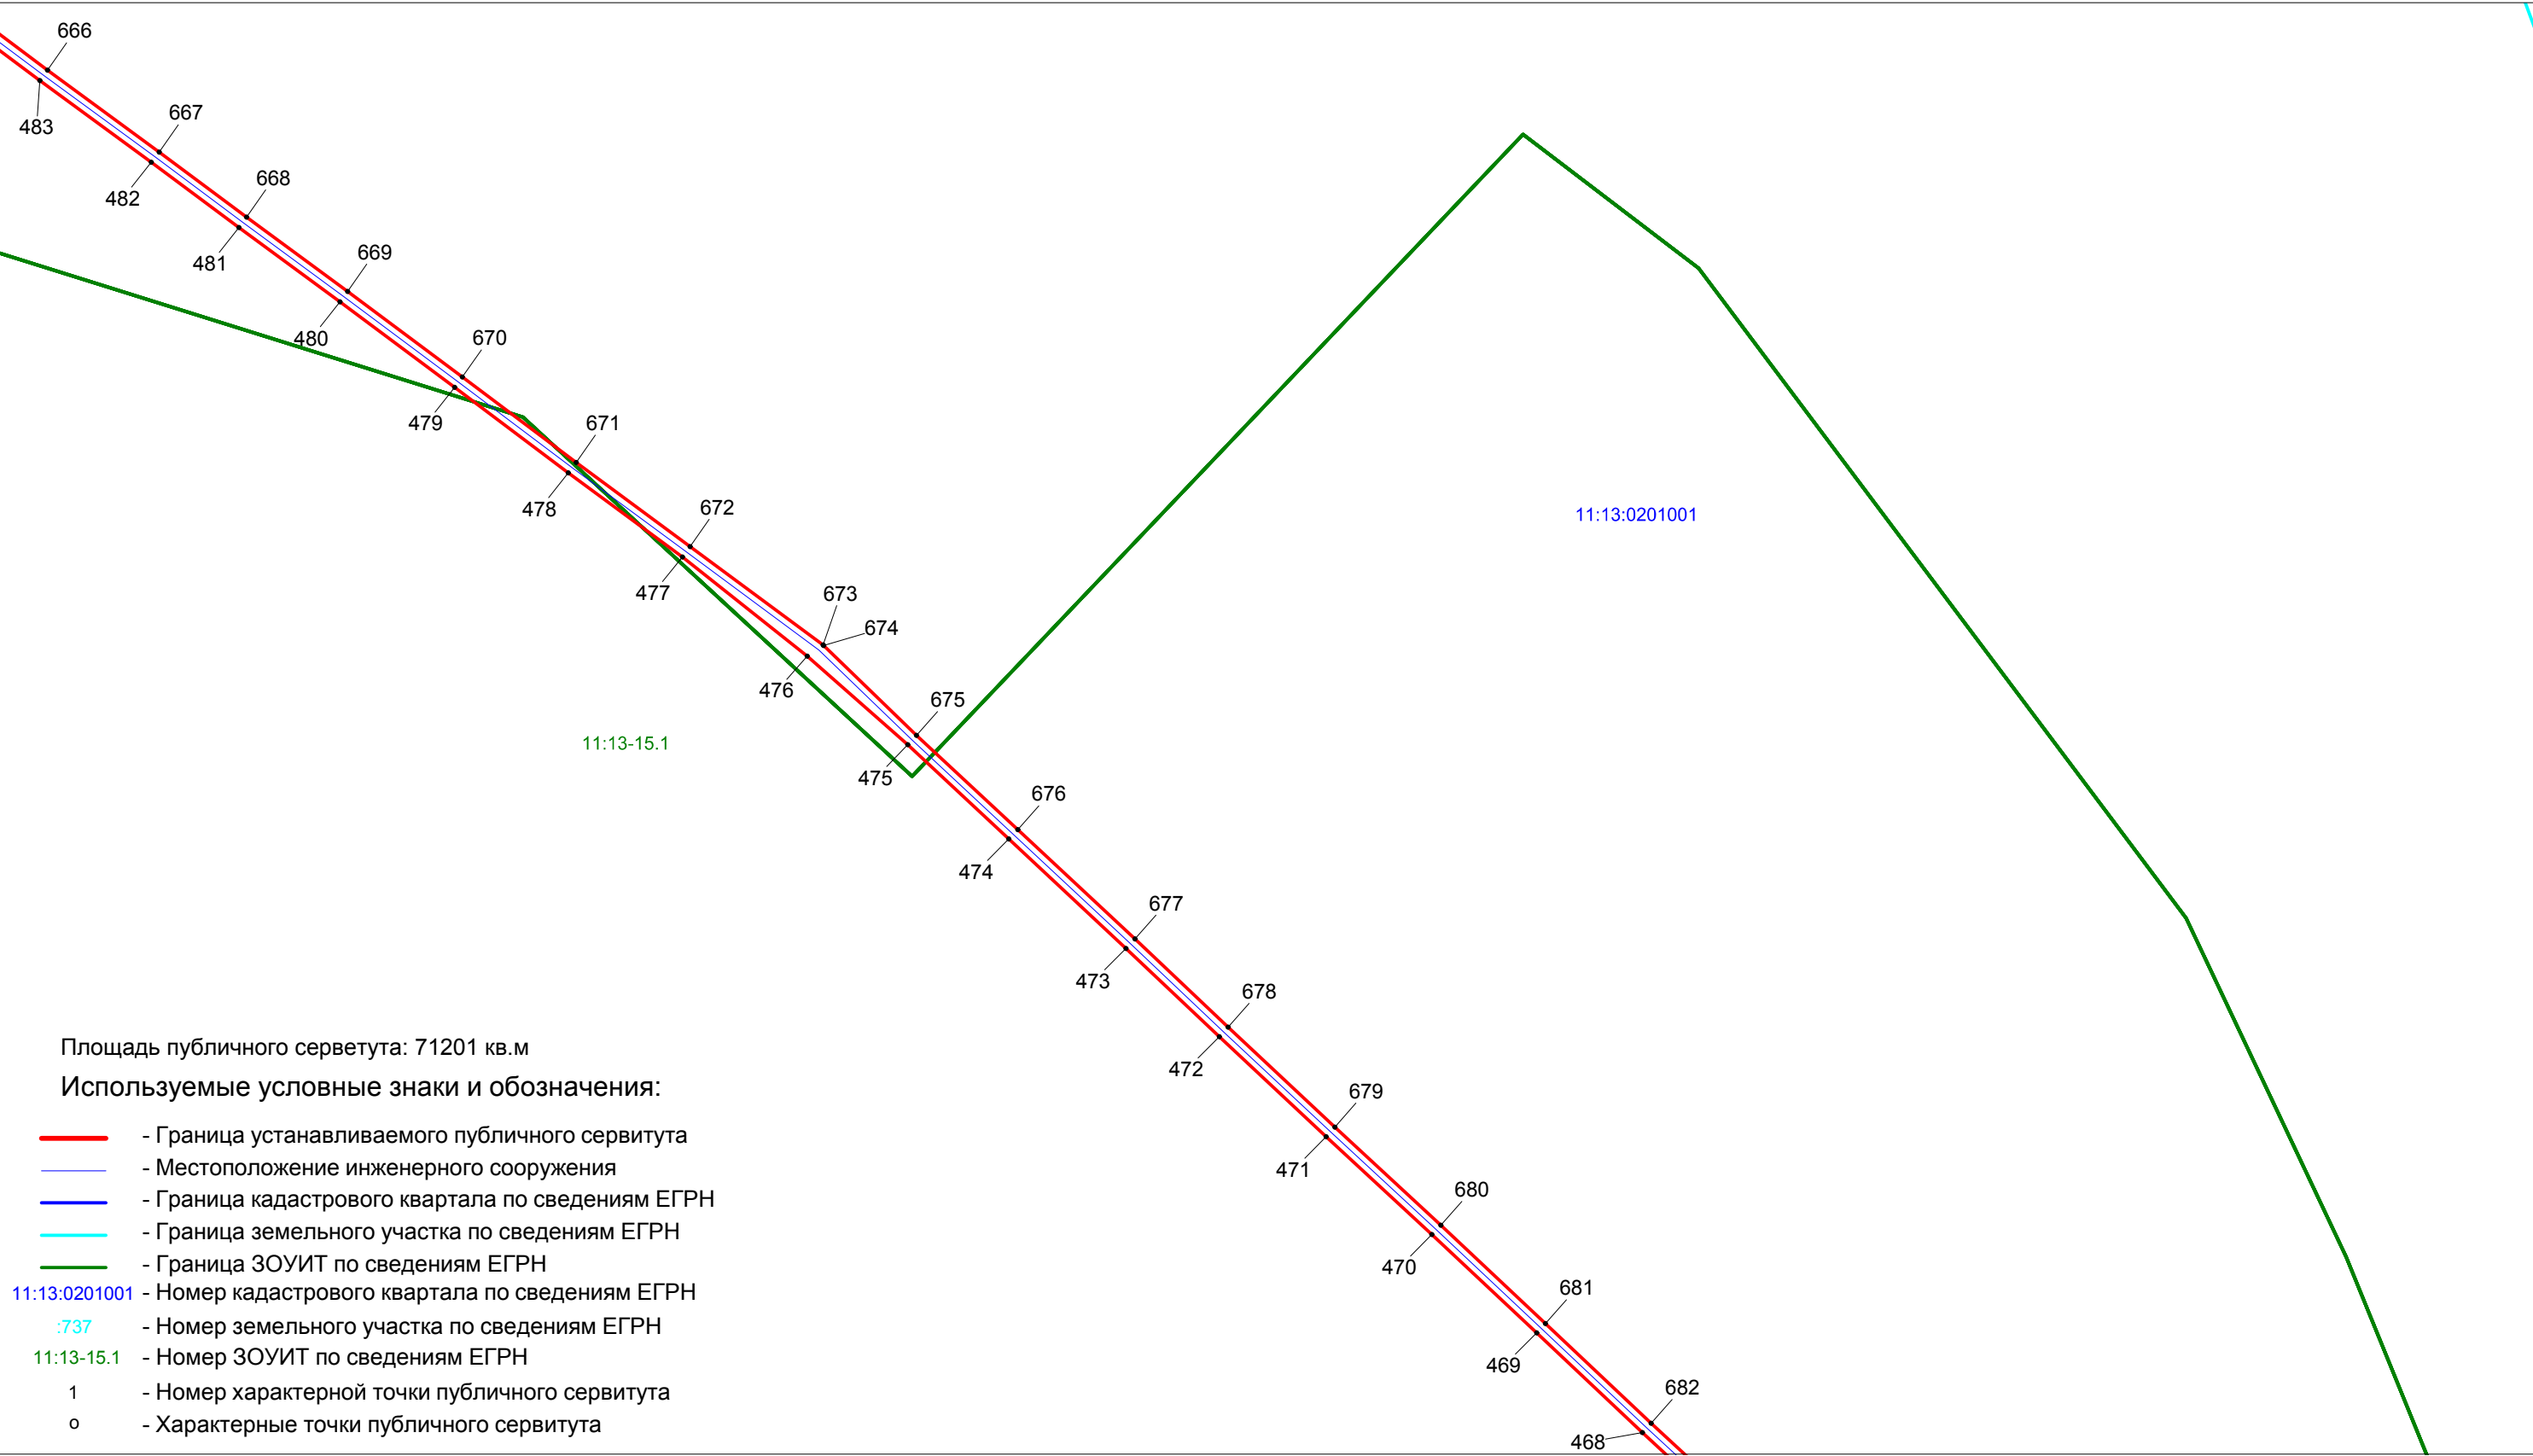

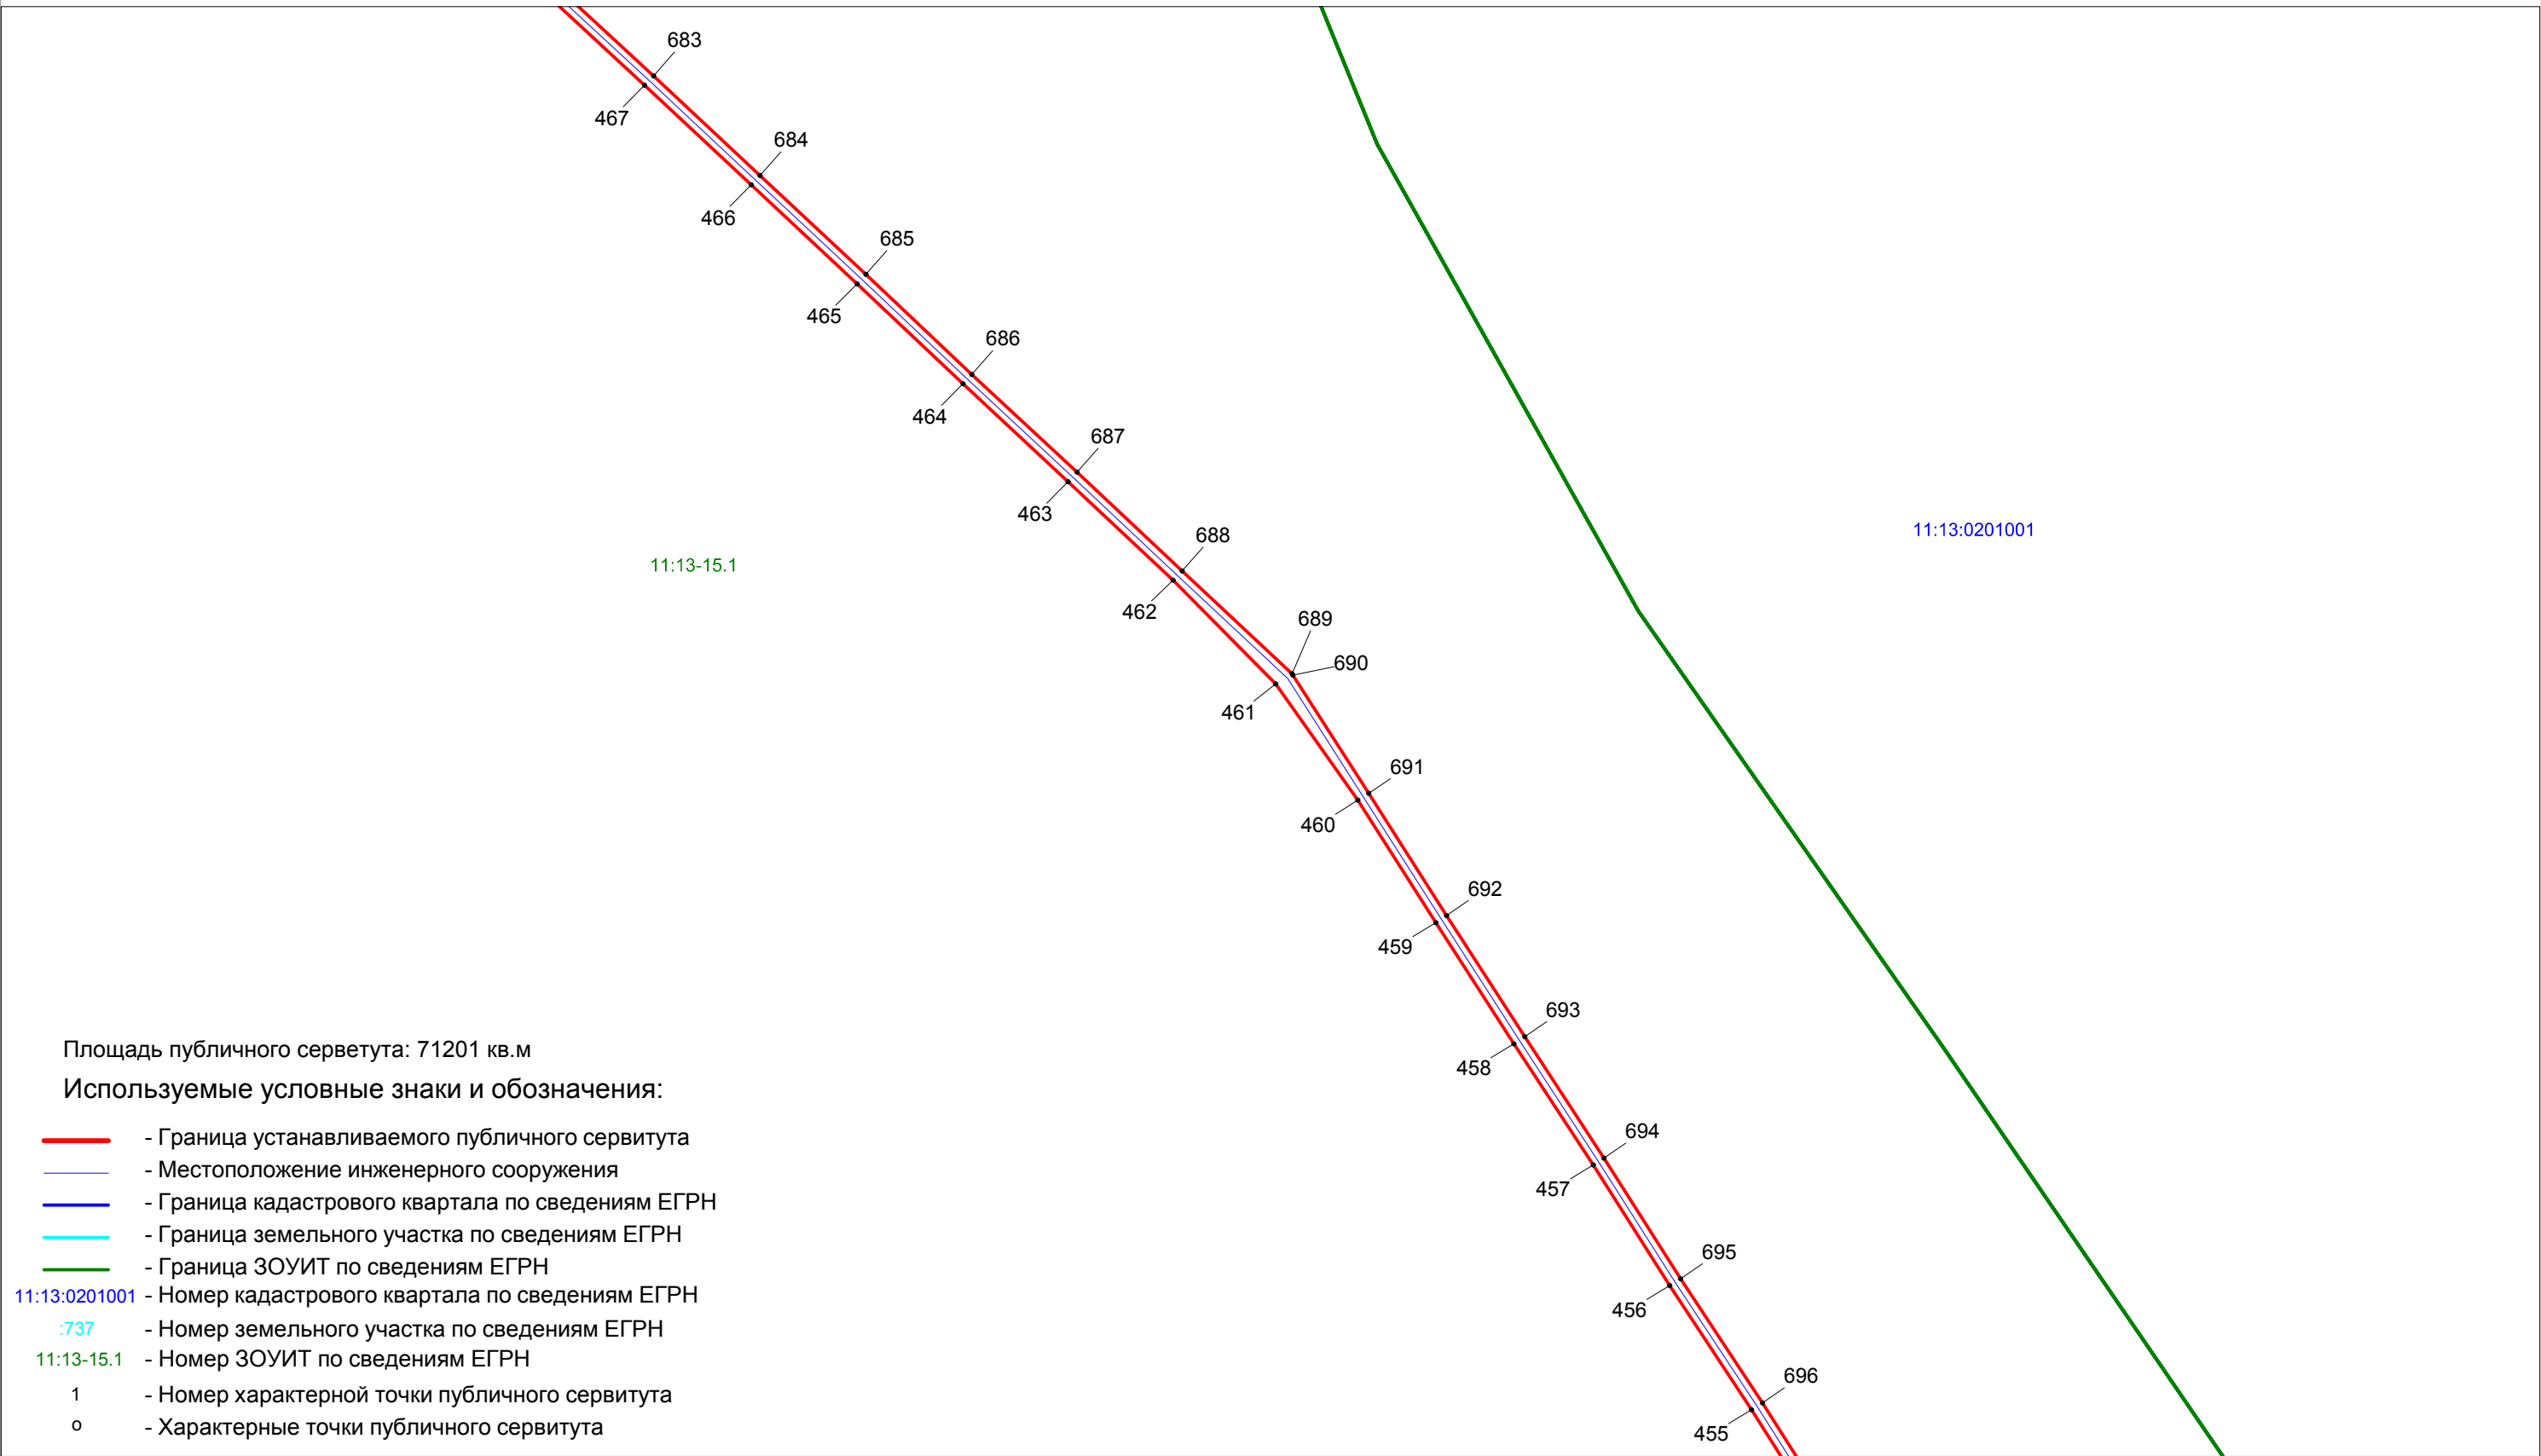



лист 8 / листов 15


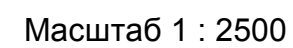


Схема расположения границ публичного сервитута  
 ВЛ-20 кВ №23 ПС «Синегорье» - ПС «Усть-Цильма (опора 1 – опора 151); ВЛ3-10/20кВ №23 ПС «Синегорье» - ПС «Усть-Цильма (опора 152 – опора 302)

лист 9 / листов 15

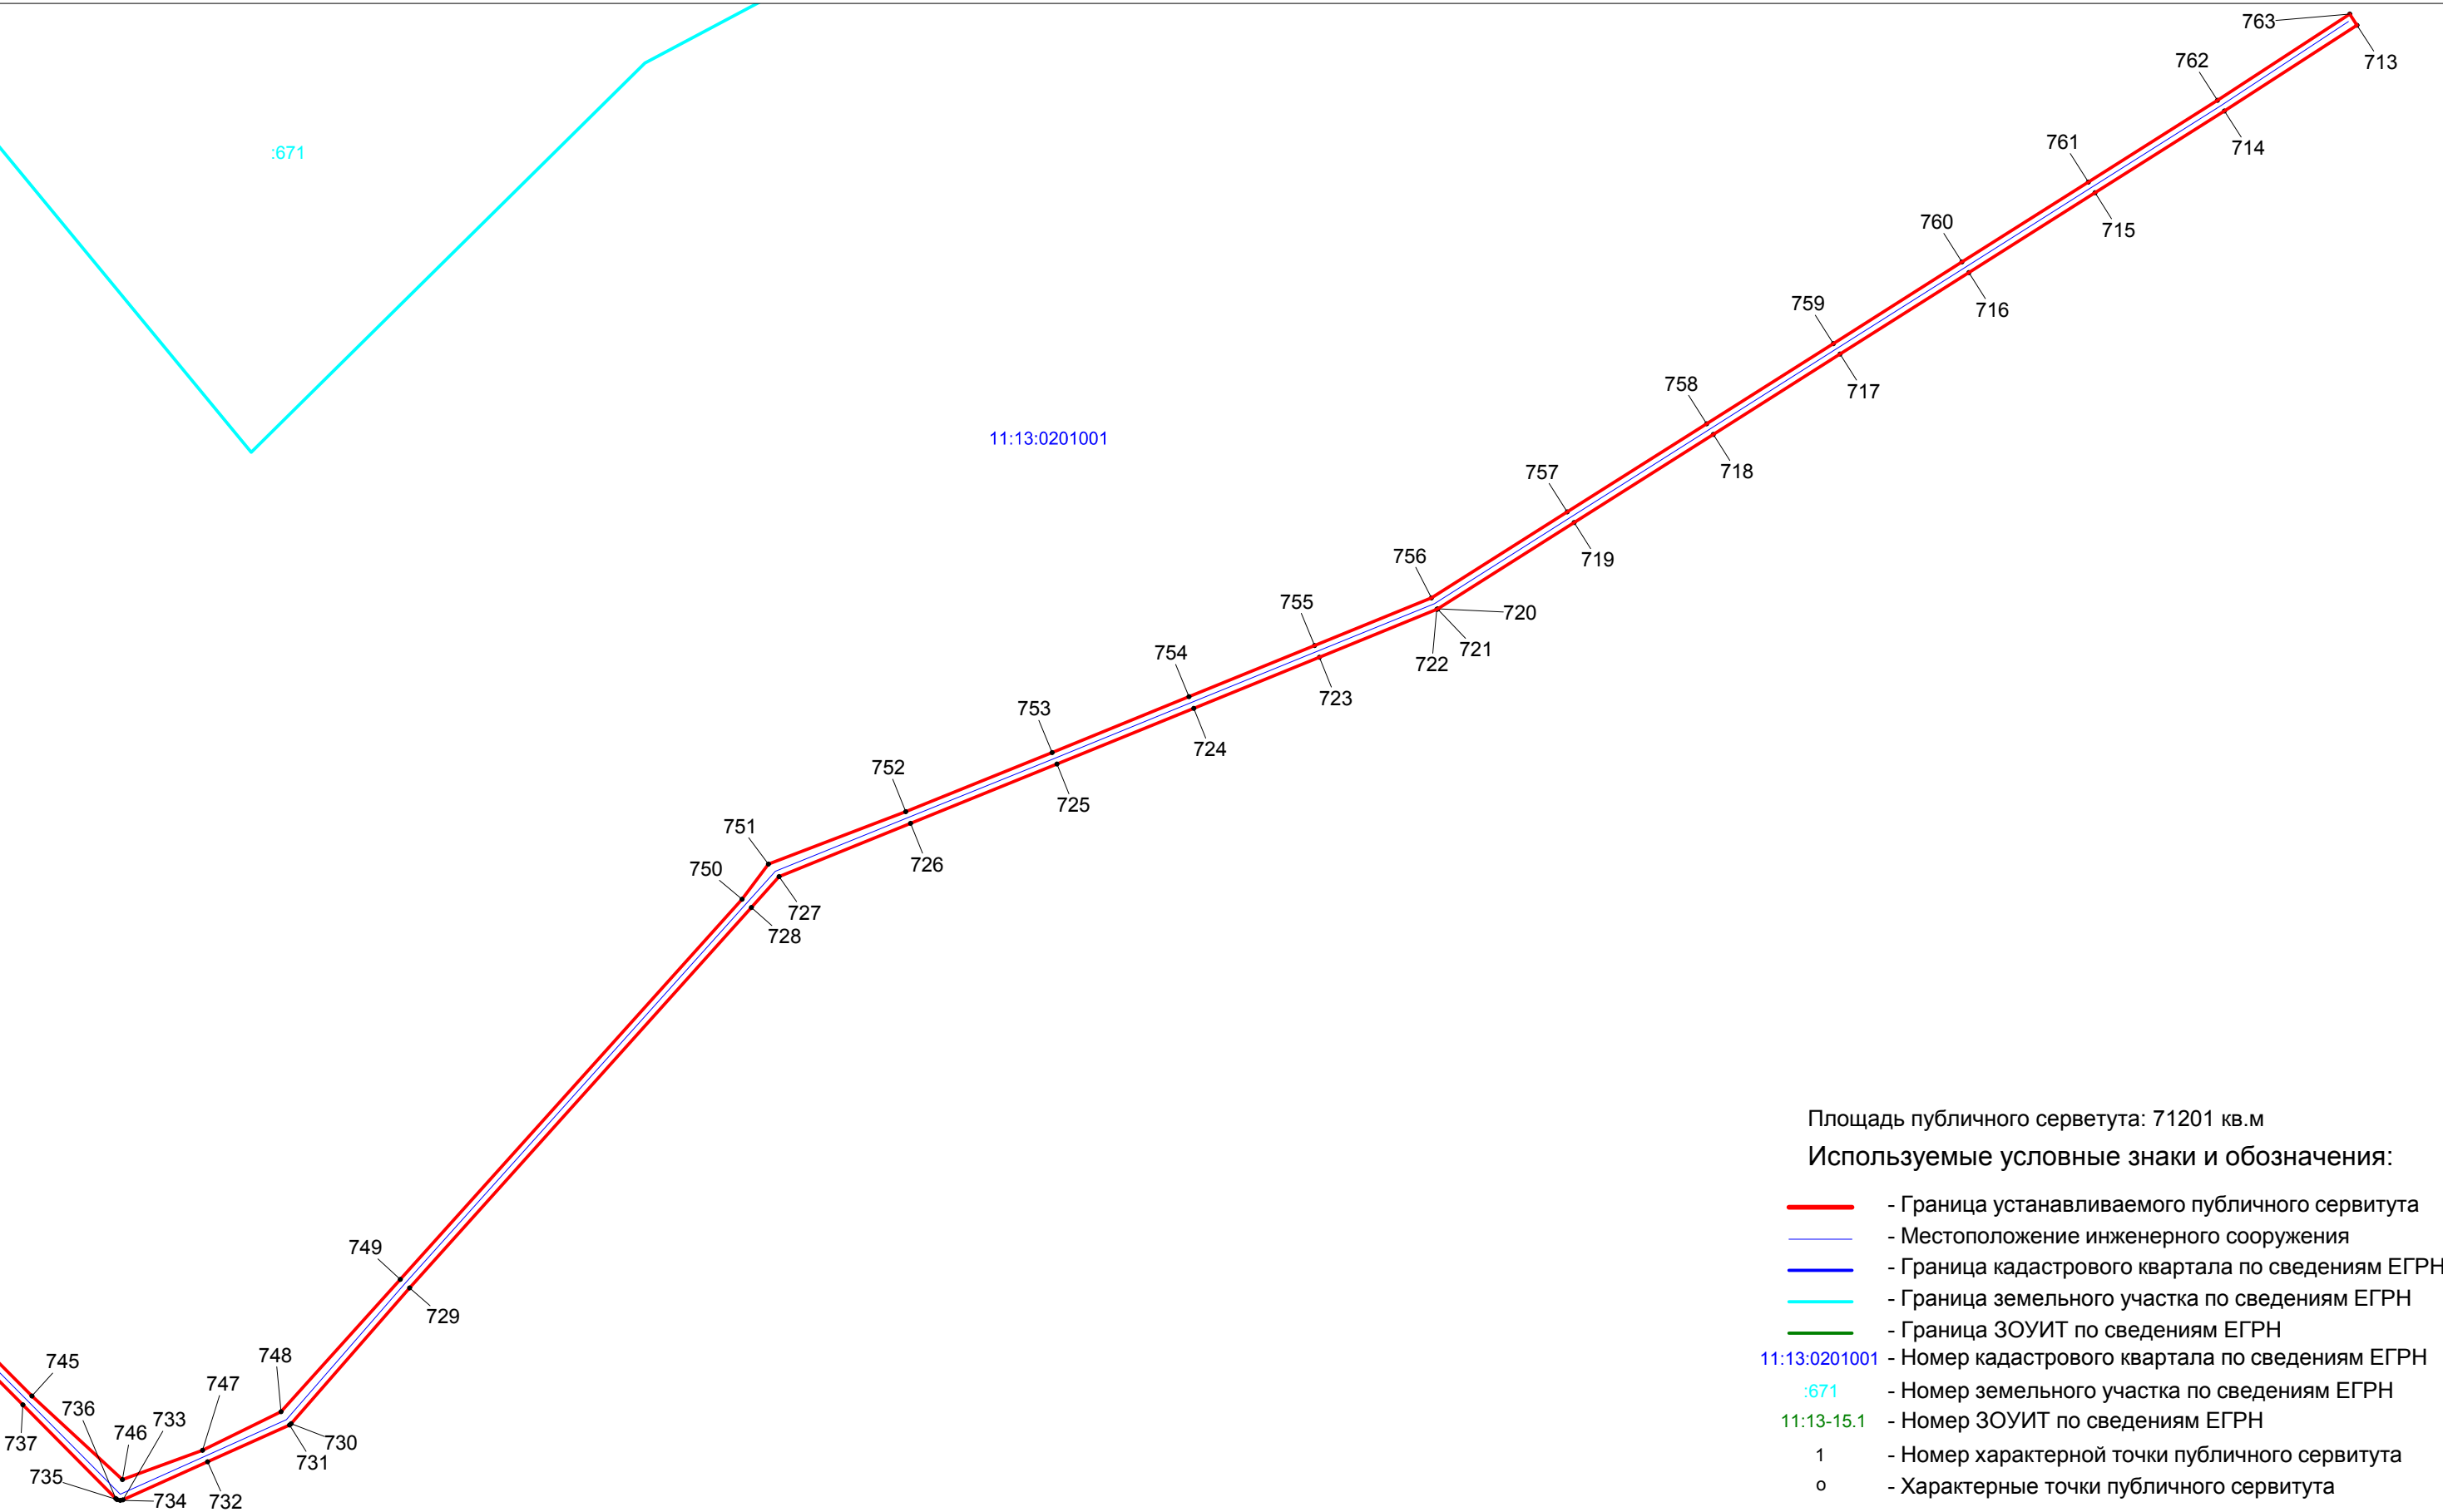

Масштаб 1 : 2500

## Выносной лист 1



Схема расположения границ публичного сервитута  
ВЛ-20 кВ №23 ПС «Синегорье» - ПС «Усть-Цильма (опора 1 – опора 151); ВЛ3-10/20кВ №23 ПС «Синегорье» - ПС «Усть-Цильма (опора 152 – опора 302)



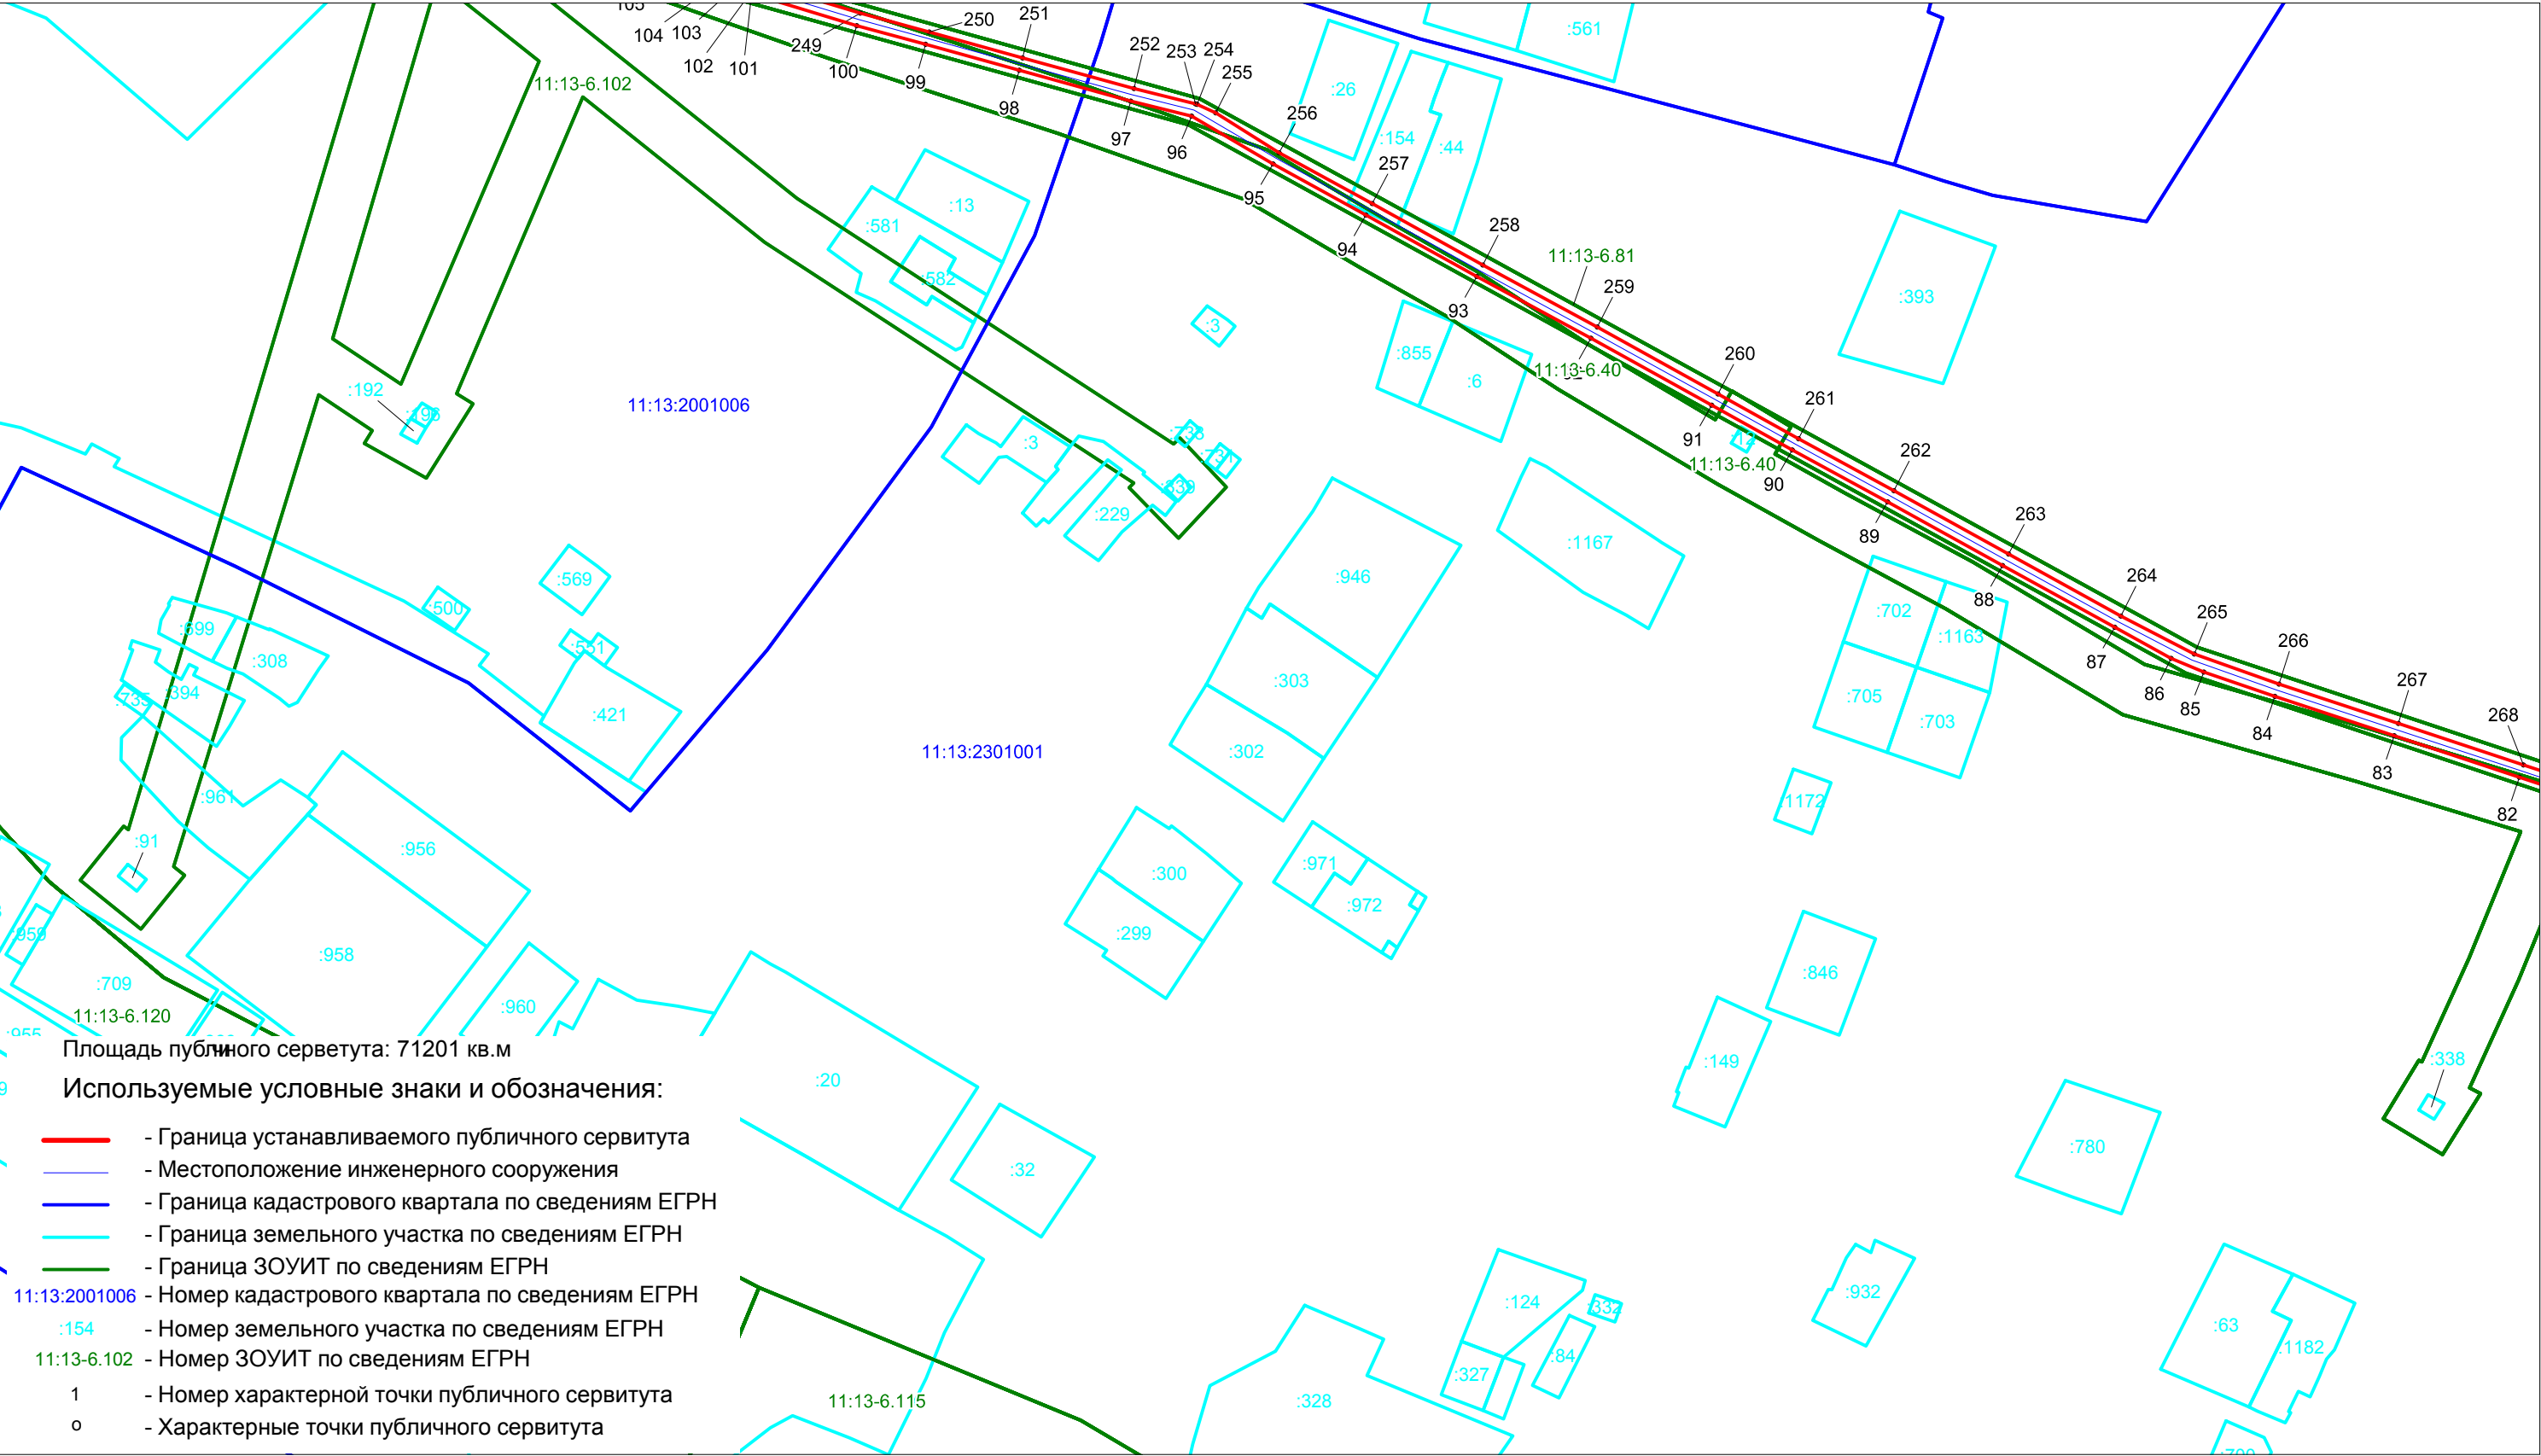


Схема расположения границ публичного сервитута  
ВЛ-20 кВ №23 ПС «Синегорье» - ПС «Усть-Цильма (опора 1 – опора 151); ВЛЗ-10/20кВ №23 ПС «Синегорье» - ПС «Усть-Цильма (опора 152 – опора 302)

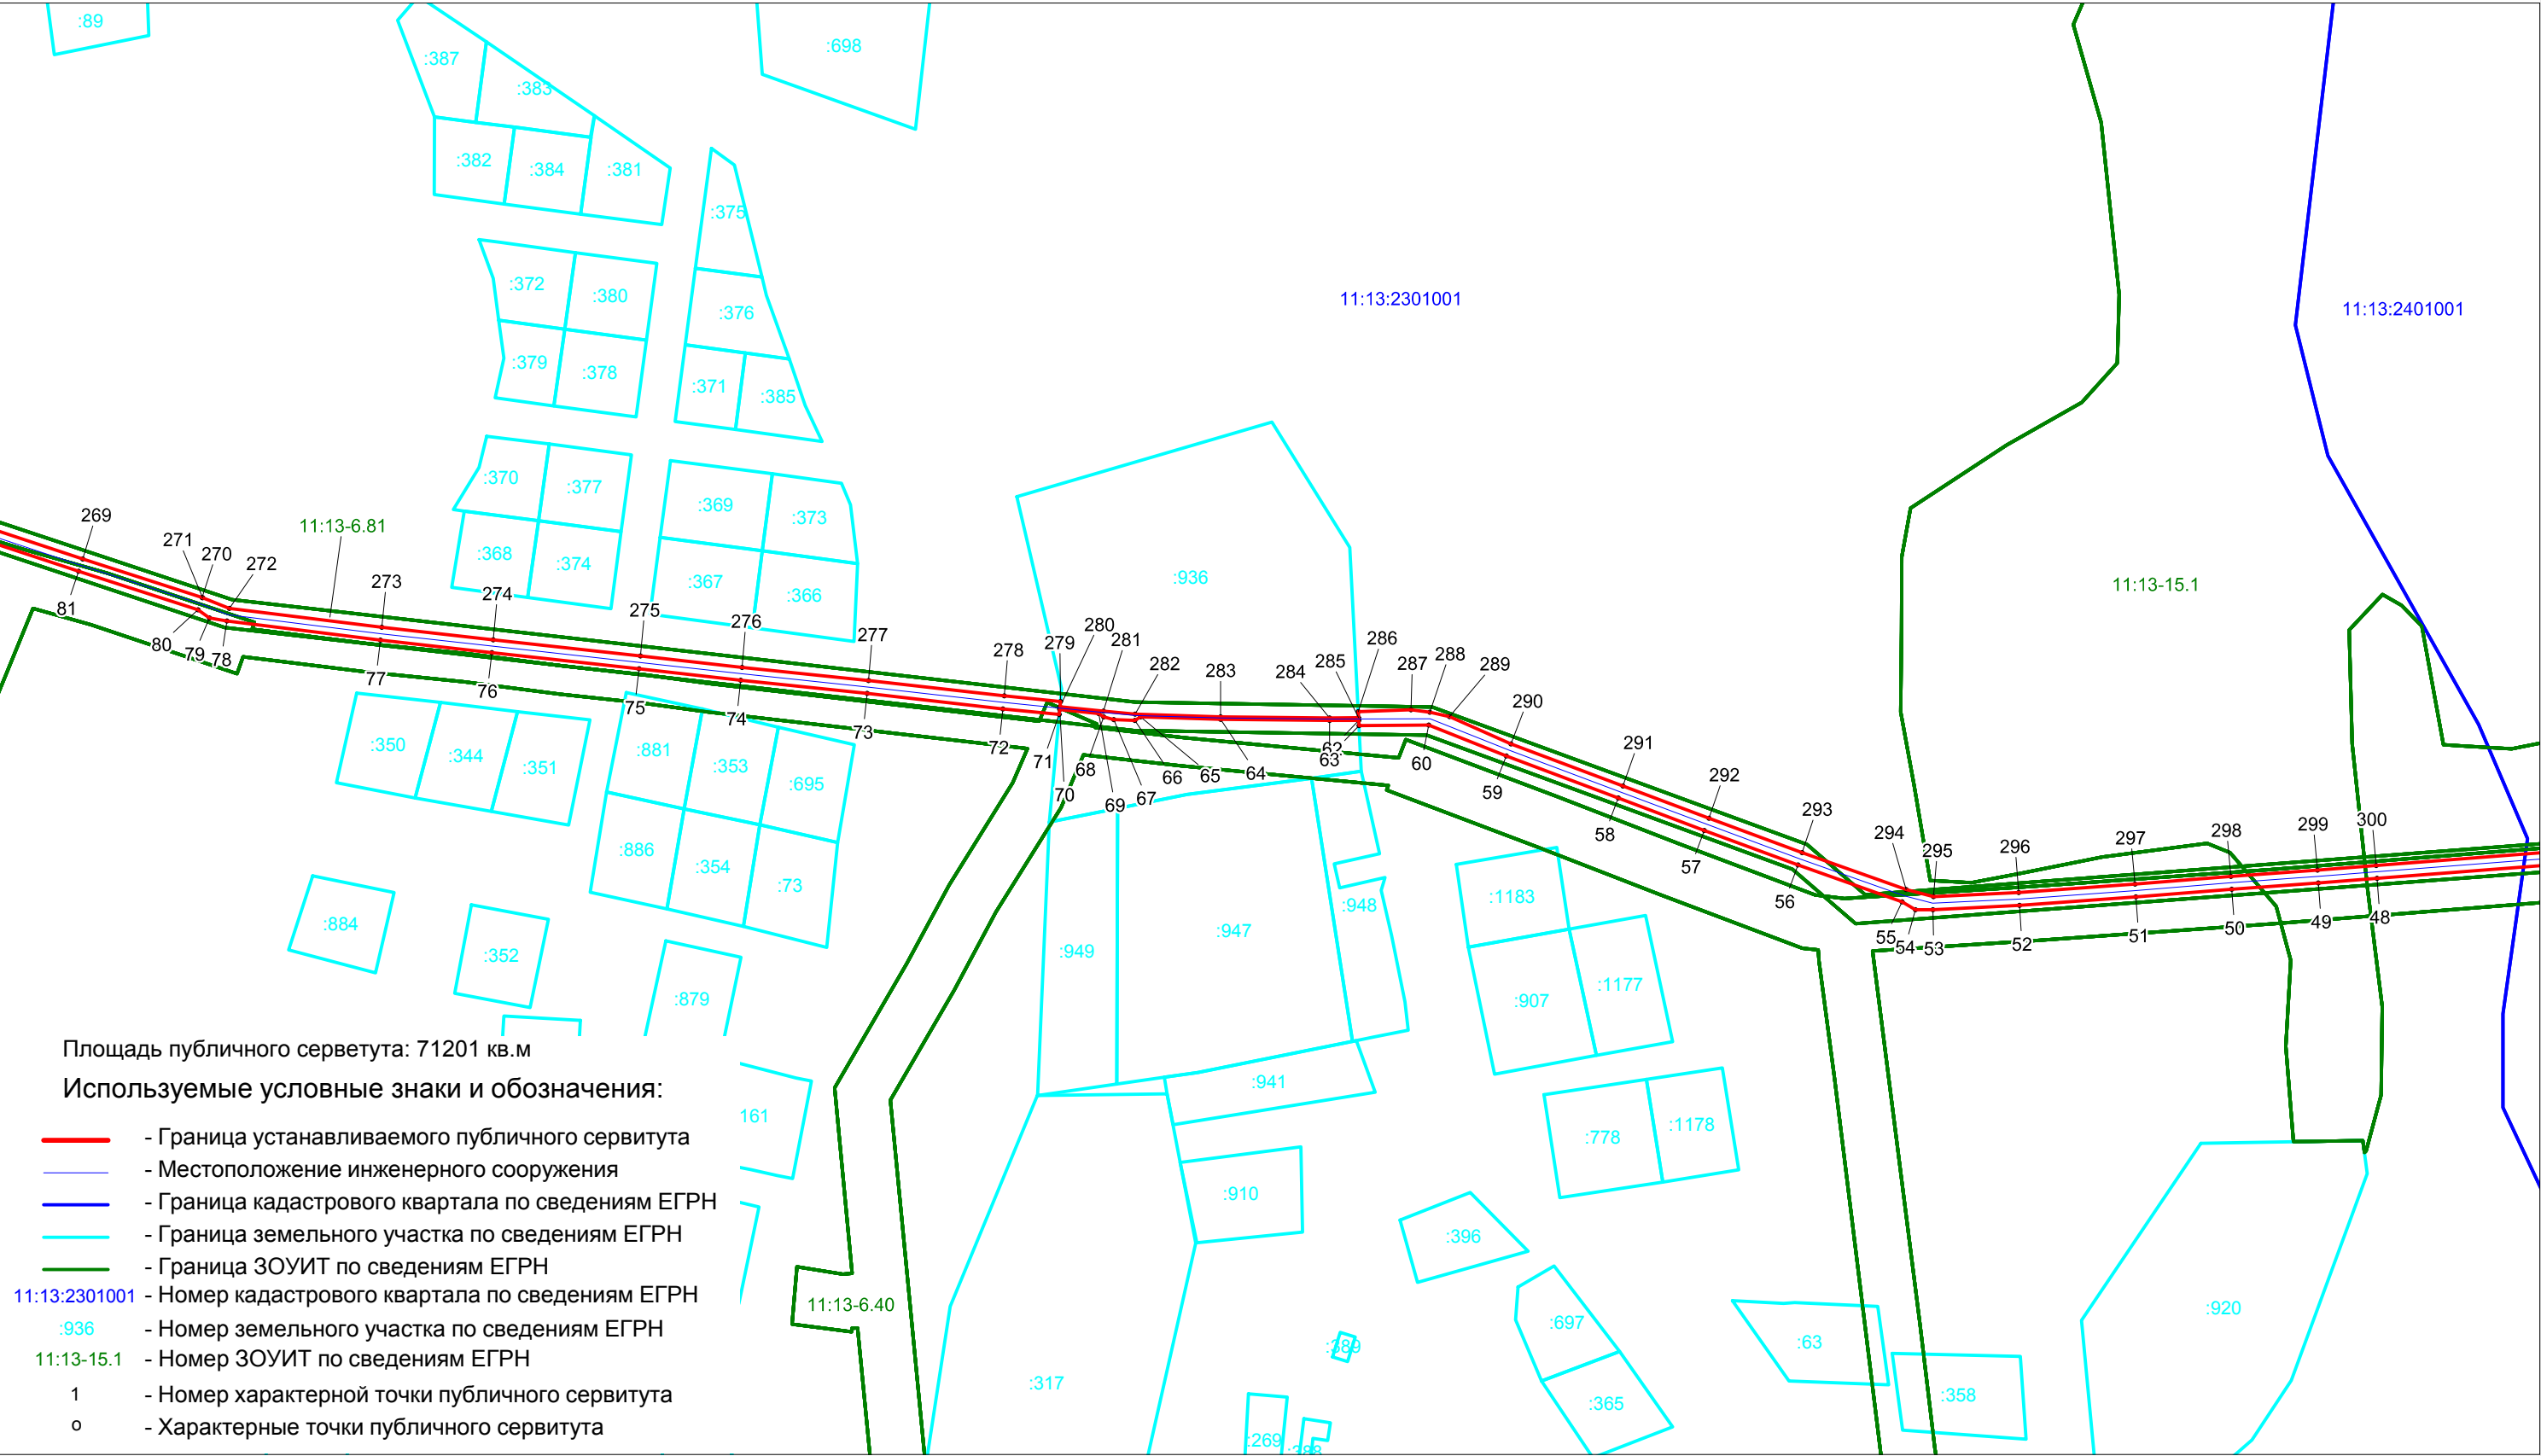

ВЛ-20 кВ №23 ПС «Синегорье» - ПС «Усть-Цильма (опора 1 – опора 151); ВЛ3-10/20кВ №23 ПС «Синегорье» - ПС «Усть-Цильма (опора 152 – опора 302)


лист 13 / листов 15

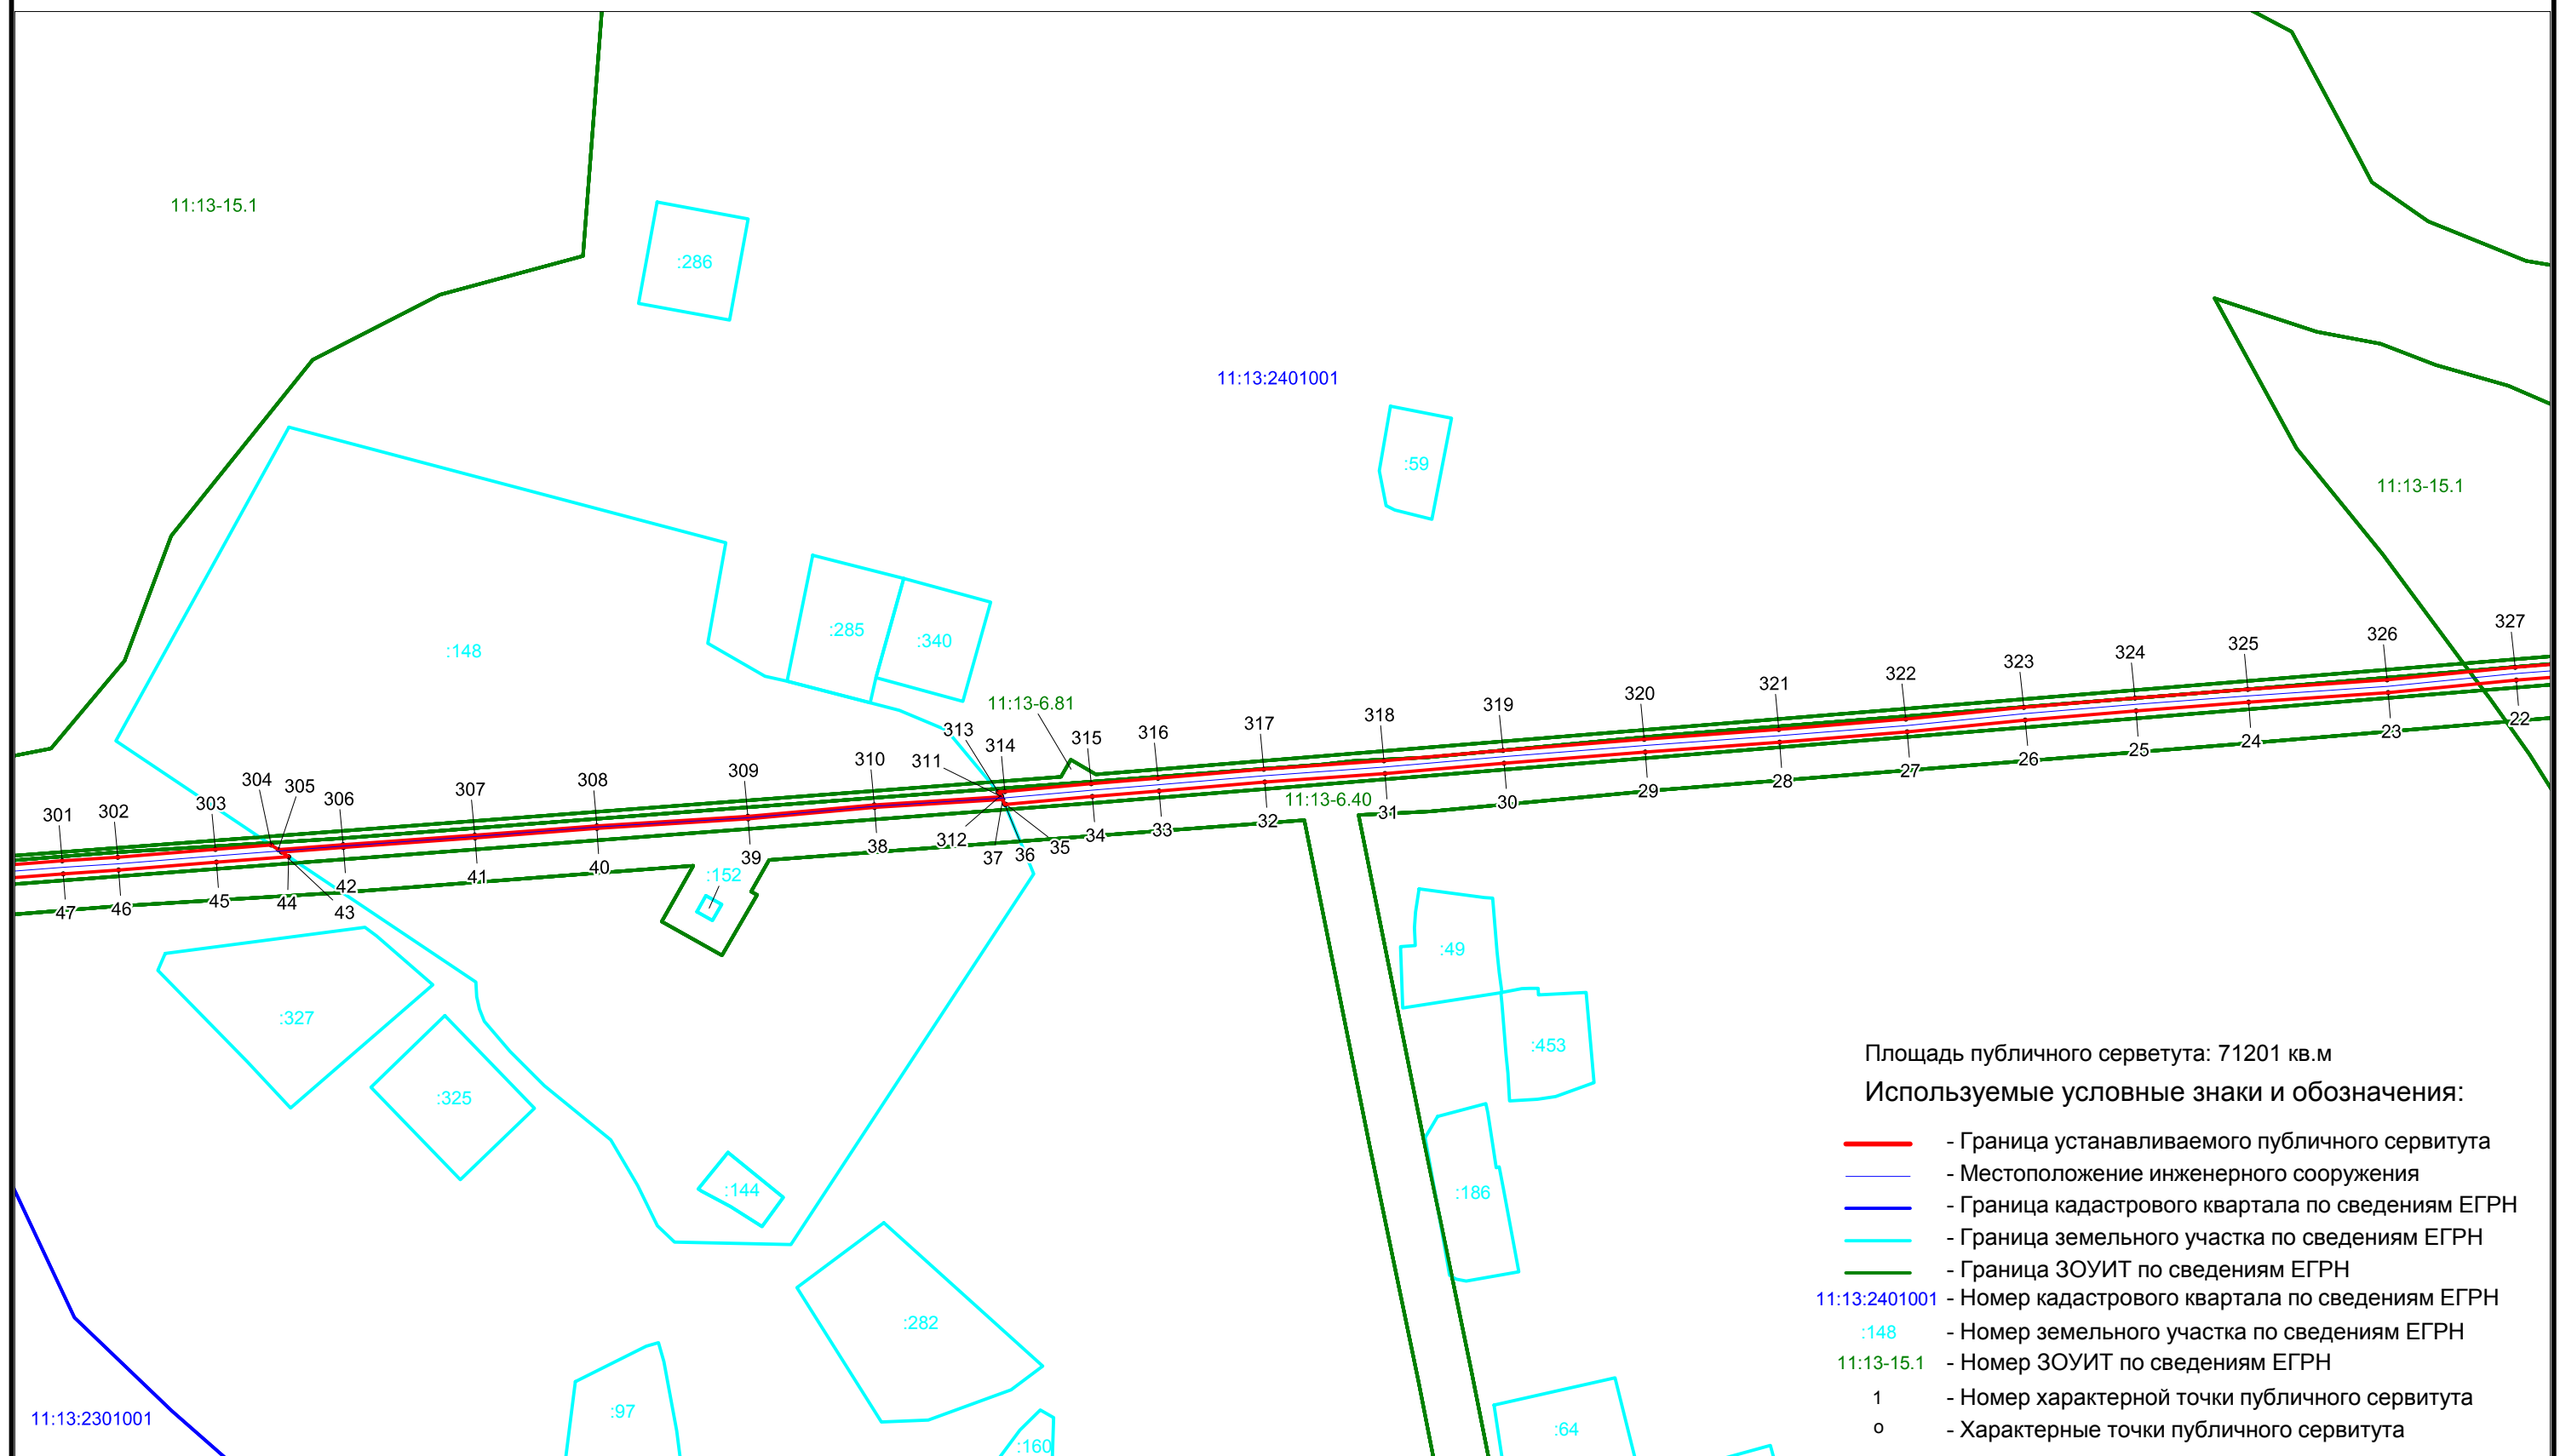

Масштаб 1 : 2500



лист 14 / листов 15

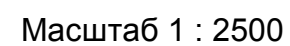


**Схема расположения границ публичного сервитута**  
**ВЛ-20 кВ №23 ПС «Синегорье» - ПС «Усть-Цильма (опора 1 – опора 151); ВЛЗ-10/20кВ №23 ПС «Синегорье» - ПС «Усть-Цильма (опора 152 – опора 302)**

лист 15 / листов 15

Площадь публичного сервитута: 71201 кв.м

Используемые условные знаки и обозначения:

- Граница устанавливаемого публичного сервитута
- Местоположение инженерного сооружения
- Граница кадастрового квартала по сведениям ЕГРН
- Граница земельного участка по сведениям ЕГРН
- Граница ЗОУИТ по сведениям ЕГРН
- 11:13:0101001 - Номер кадастрового квартала по сведениям ЕГРН
- :195 - Номер земельного участка по сведениям ЕГРН
- 11:13-15.1 - Номер ЗОУИТ по сведениям ЕГРН
- 1 - Номер характерной точки публичного сервитута
- o - Характерные точки публичного сервитута

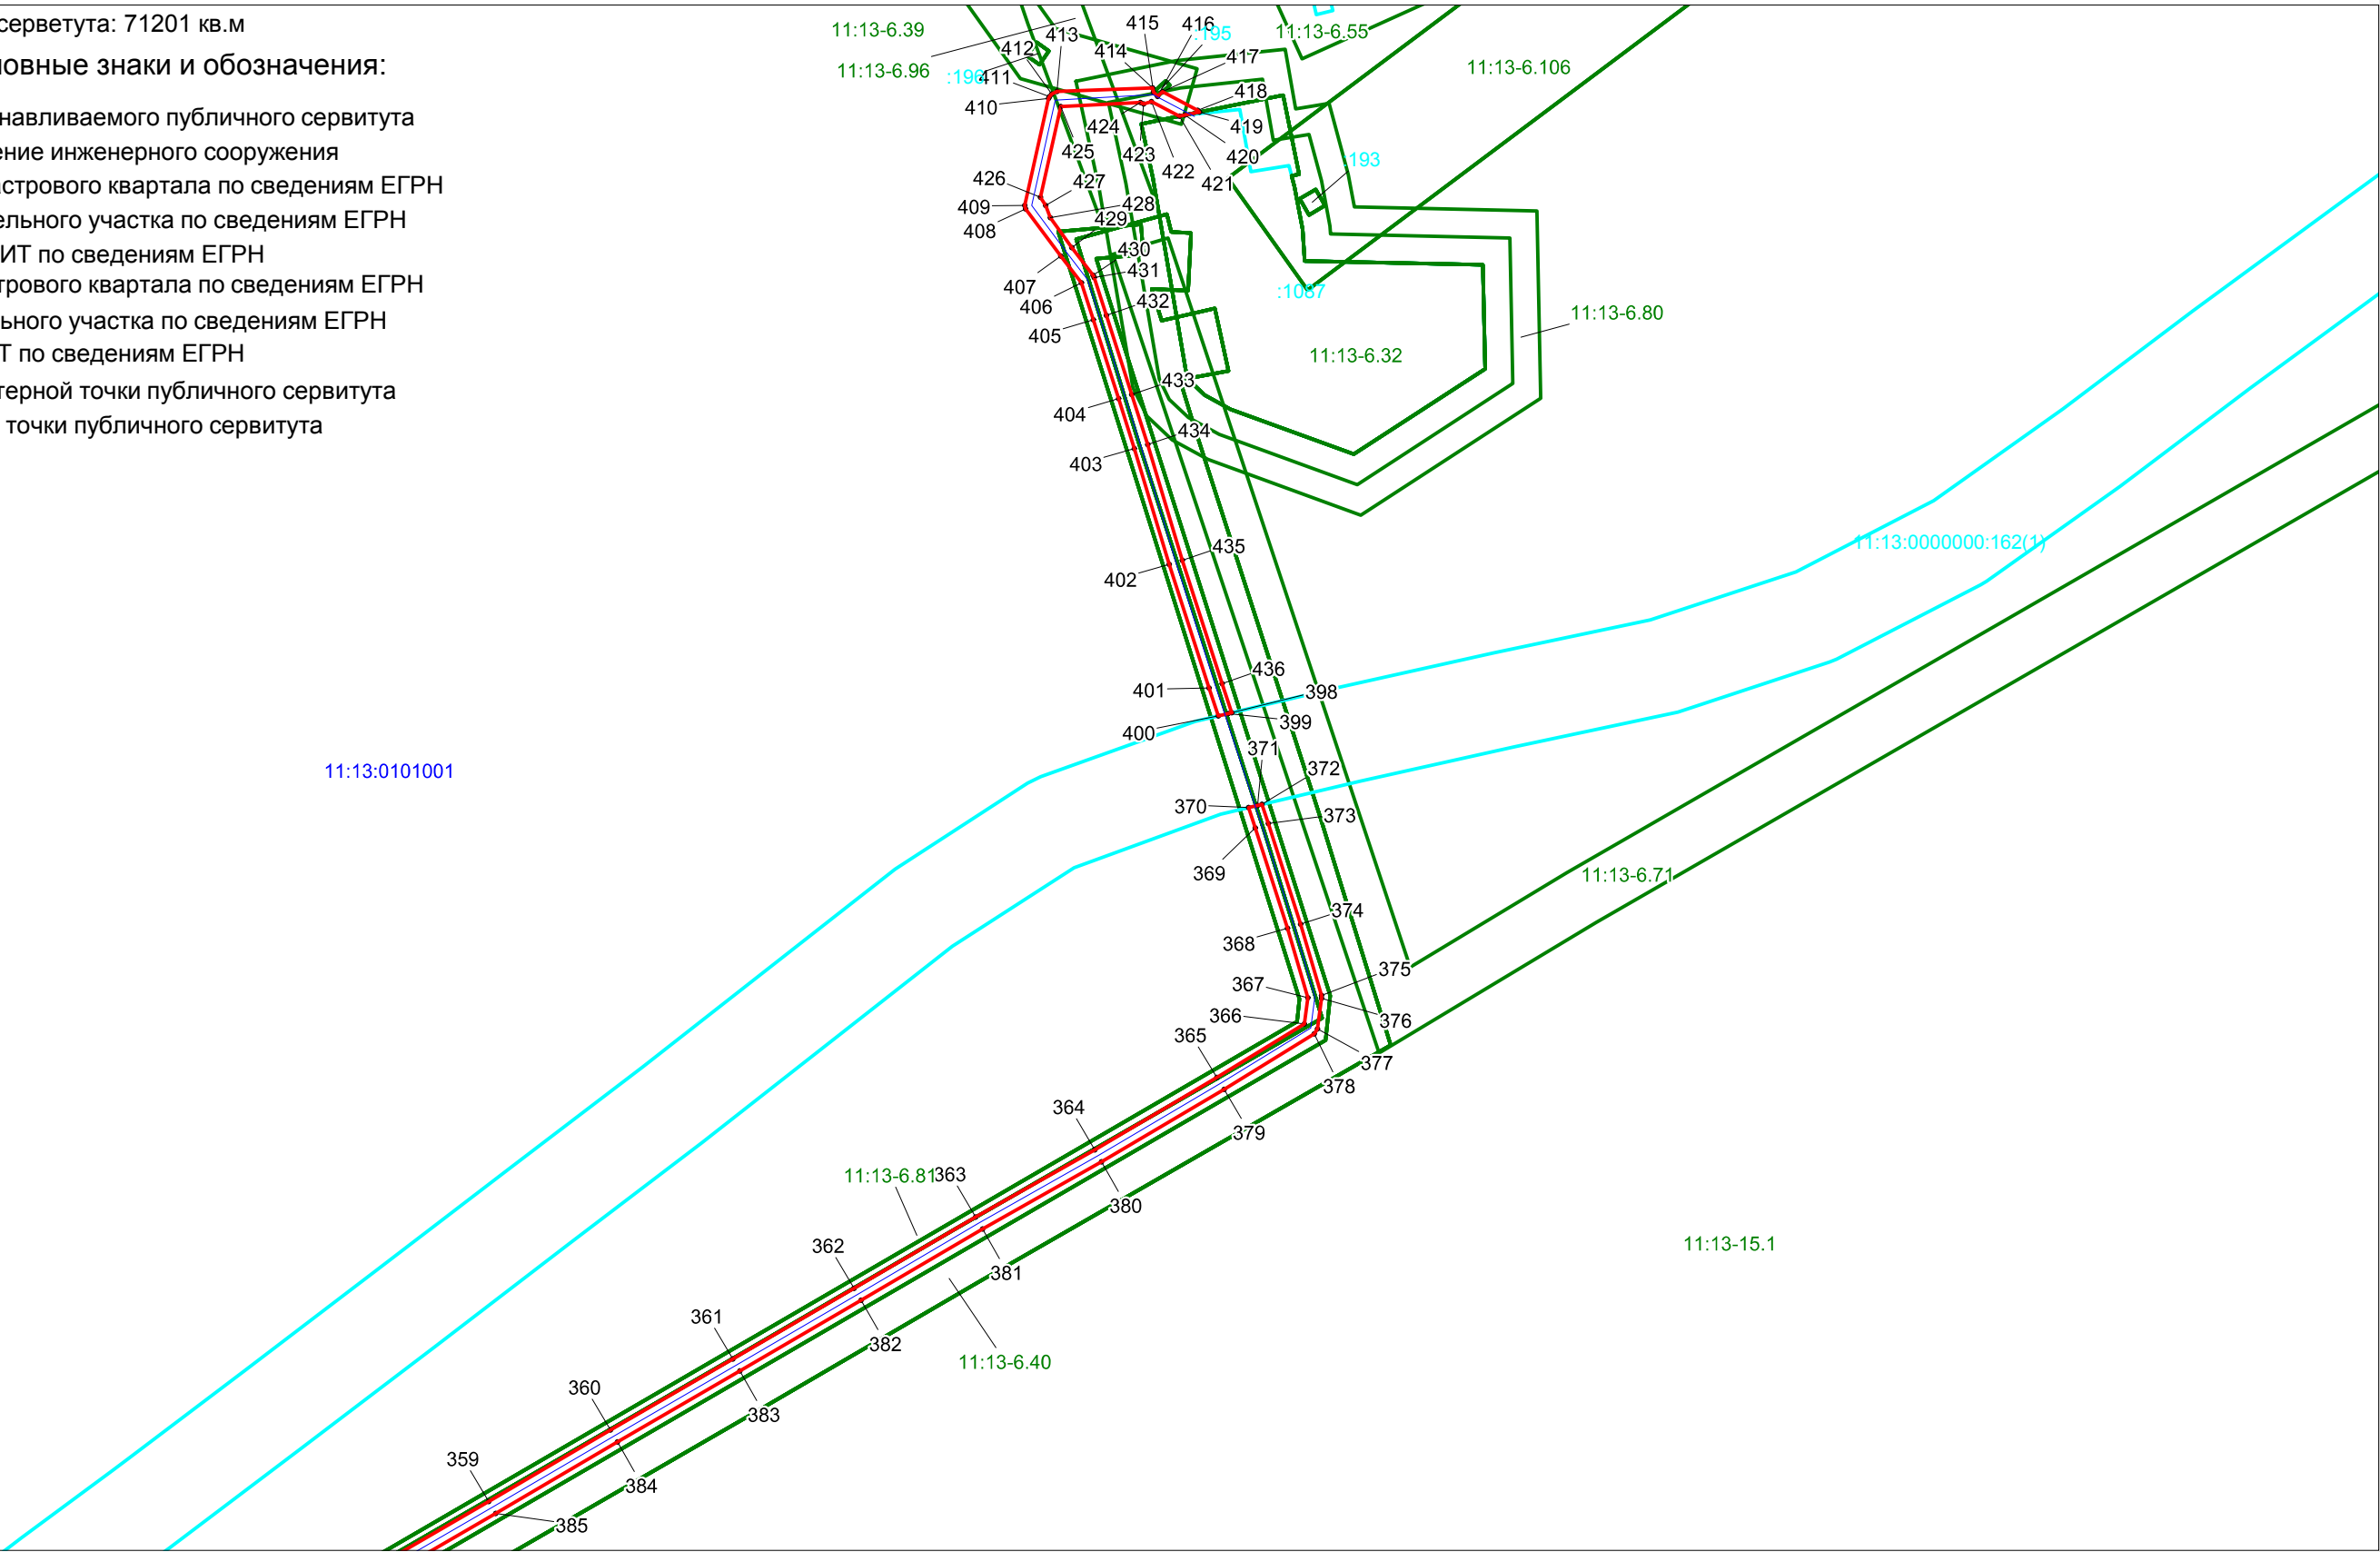

Масштаб 1 : 2500