



Схема расположения листов

Схема расположения границ публичного сервитута
ВЛ-10 кВ яч. 4 РП «Усть-Цильма» - КТП №21 с. Усть-Цильма

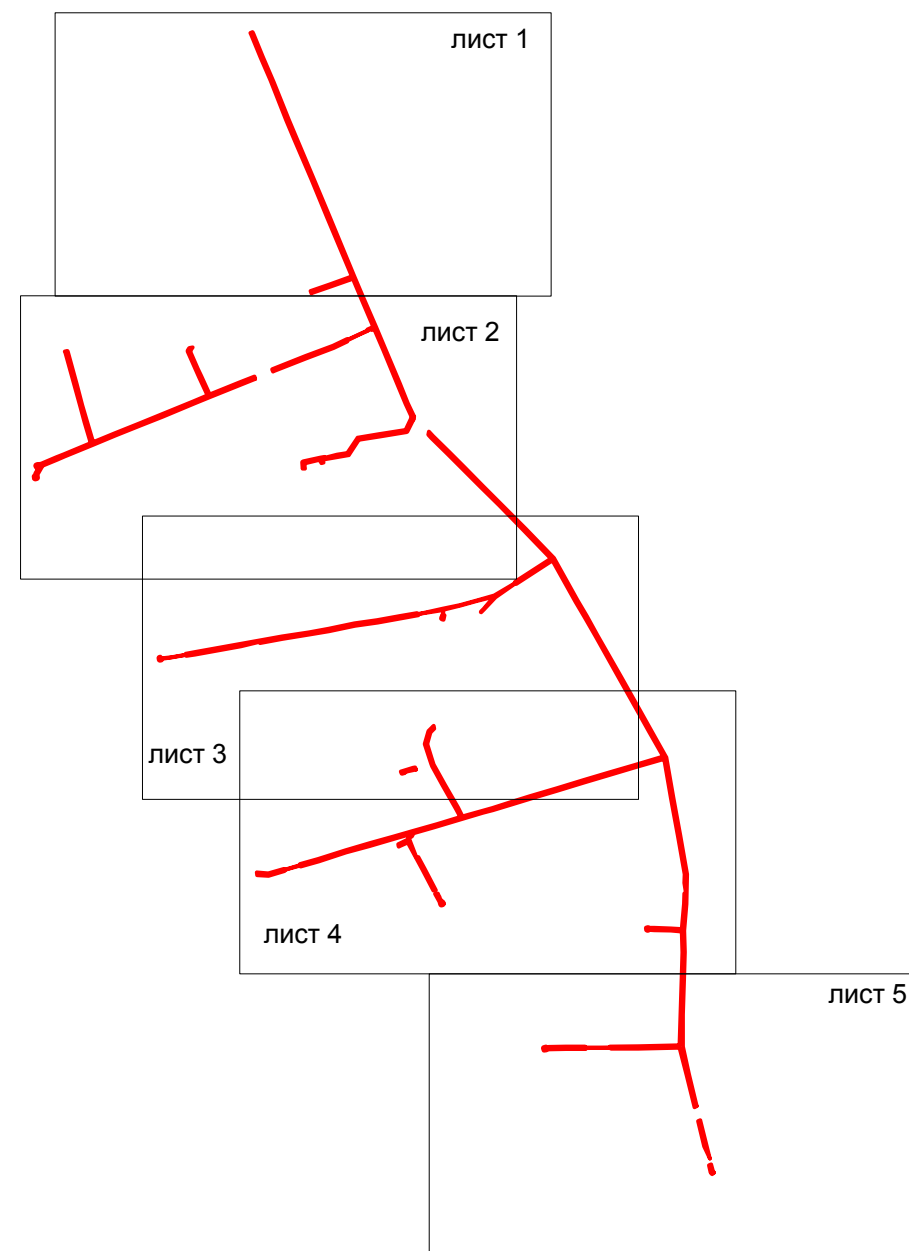


Масштаб 1 : 15000

Схема расположения границ публичного сервитута
ВЛ-10 кВ яч. 4 РП «Усть-Цильма» - КТП №21 с. Усть-Цильма

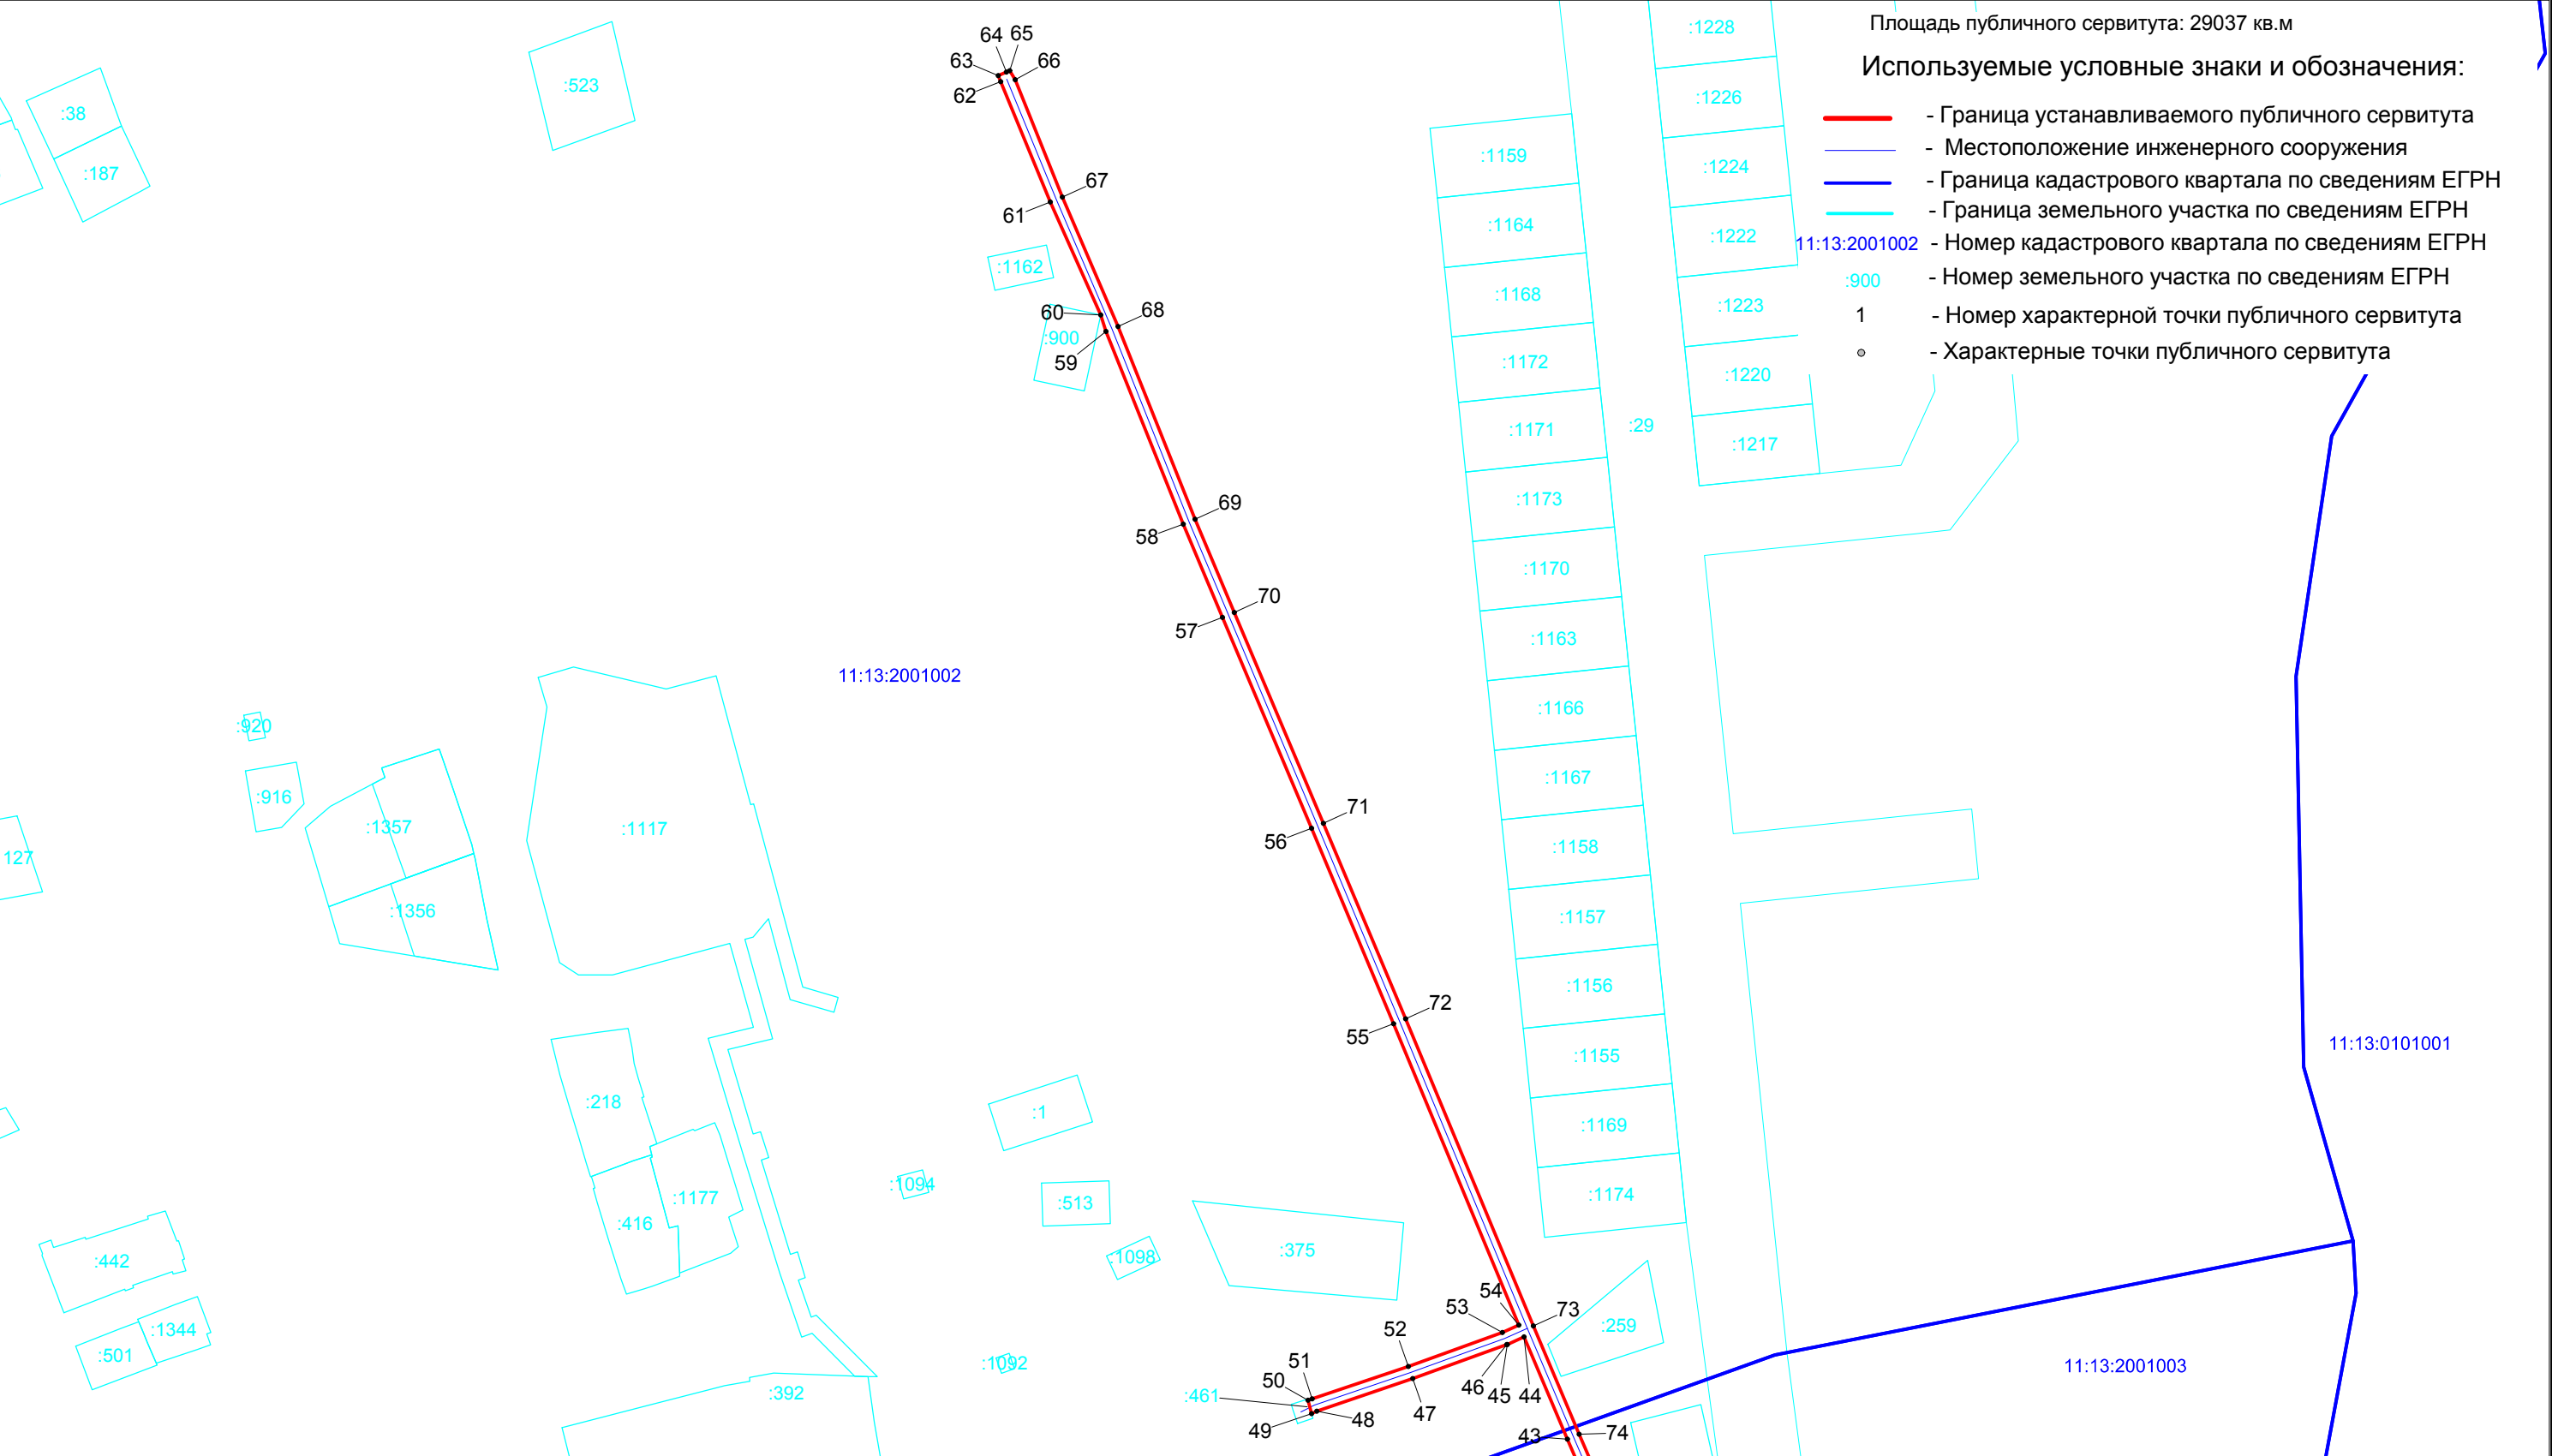

**Схема расположения границ публичного сервитута
ВЛ-10 кВ яч. 4 РП «Усть-Цильма» - КТП №21 с. Усть-Цильма**

лист 2 / листов 5

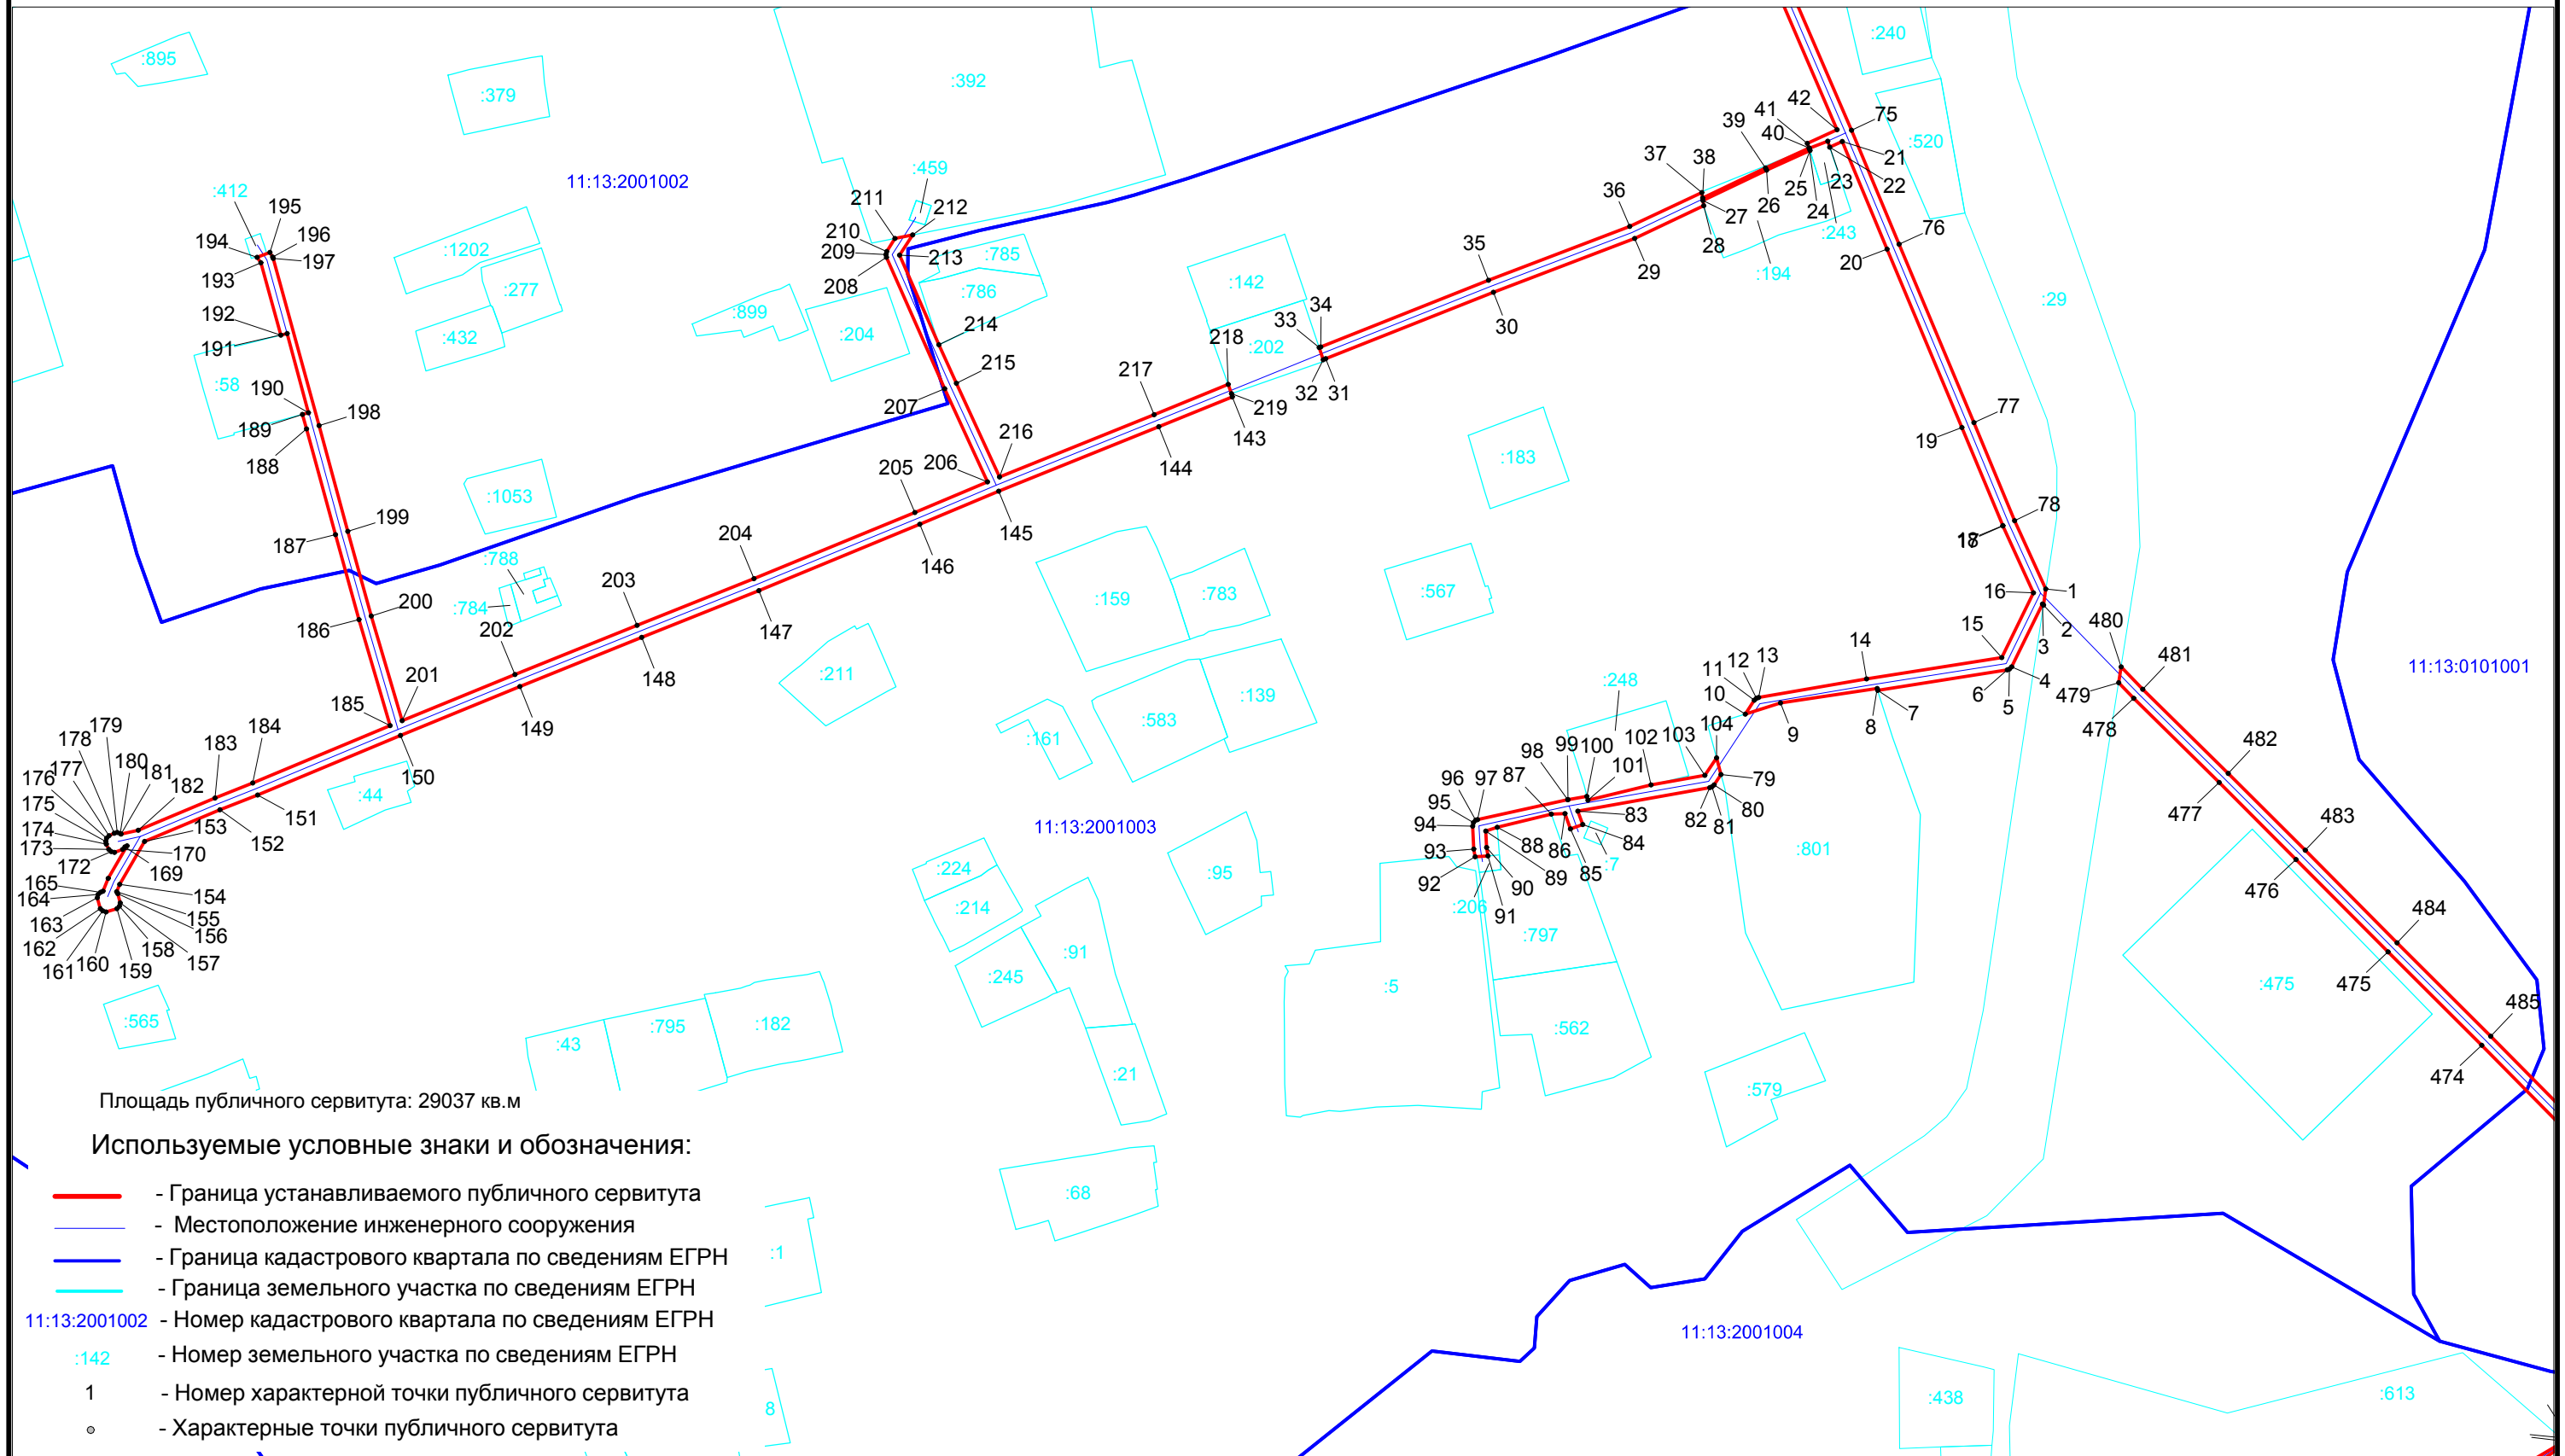

Масштаб 1 : 2500

Схема расположения границ публичного сервитута
ВЛ-10 кВ яч. 4 РП «Усть-Цильма» - КТП №21 с. Усть-Цильма

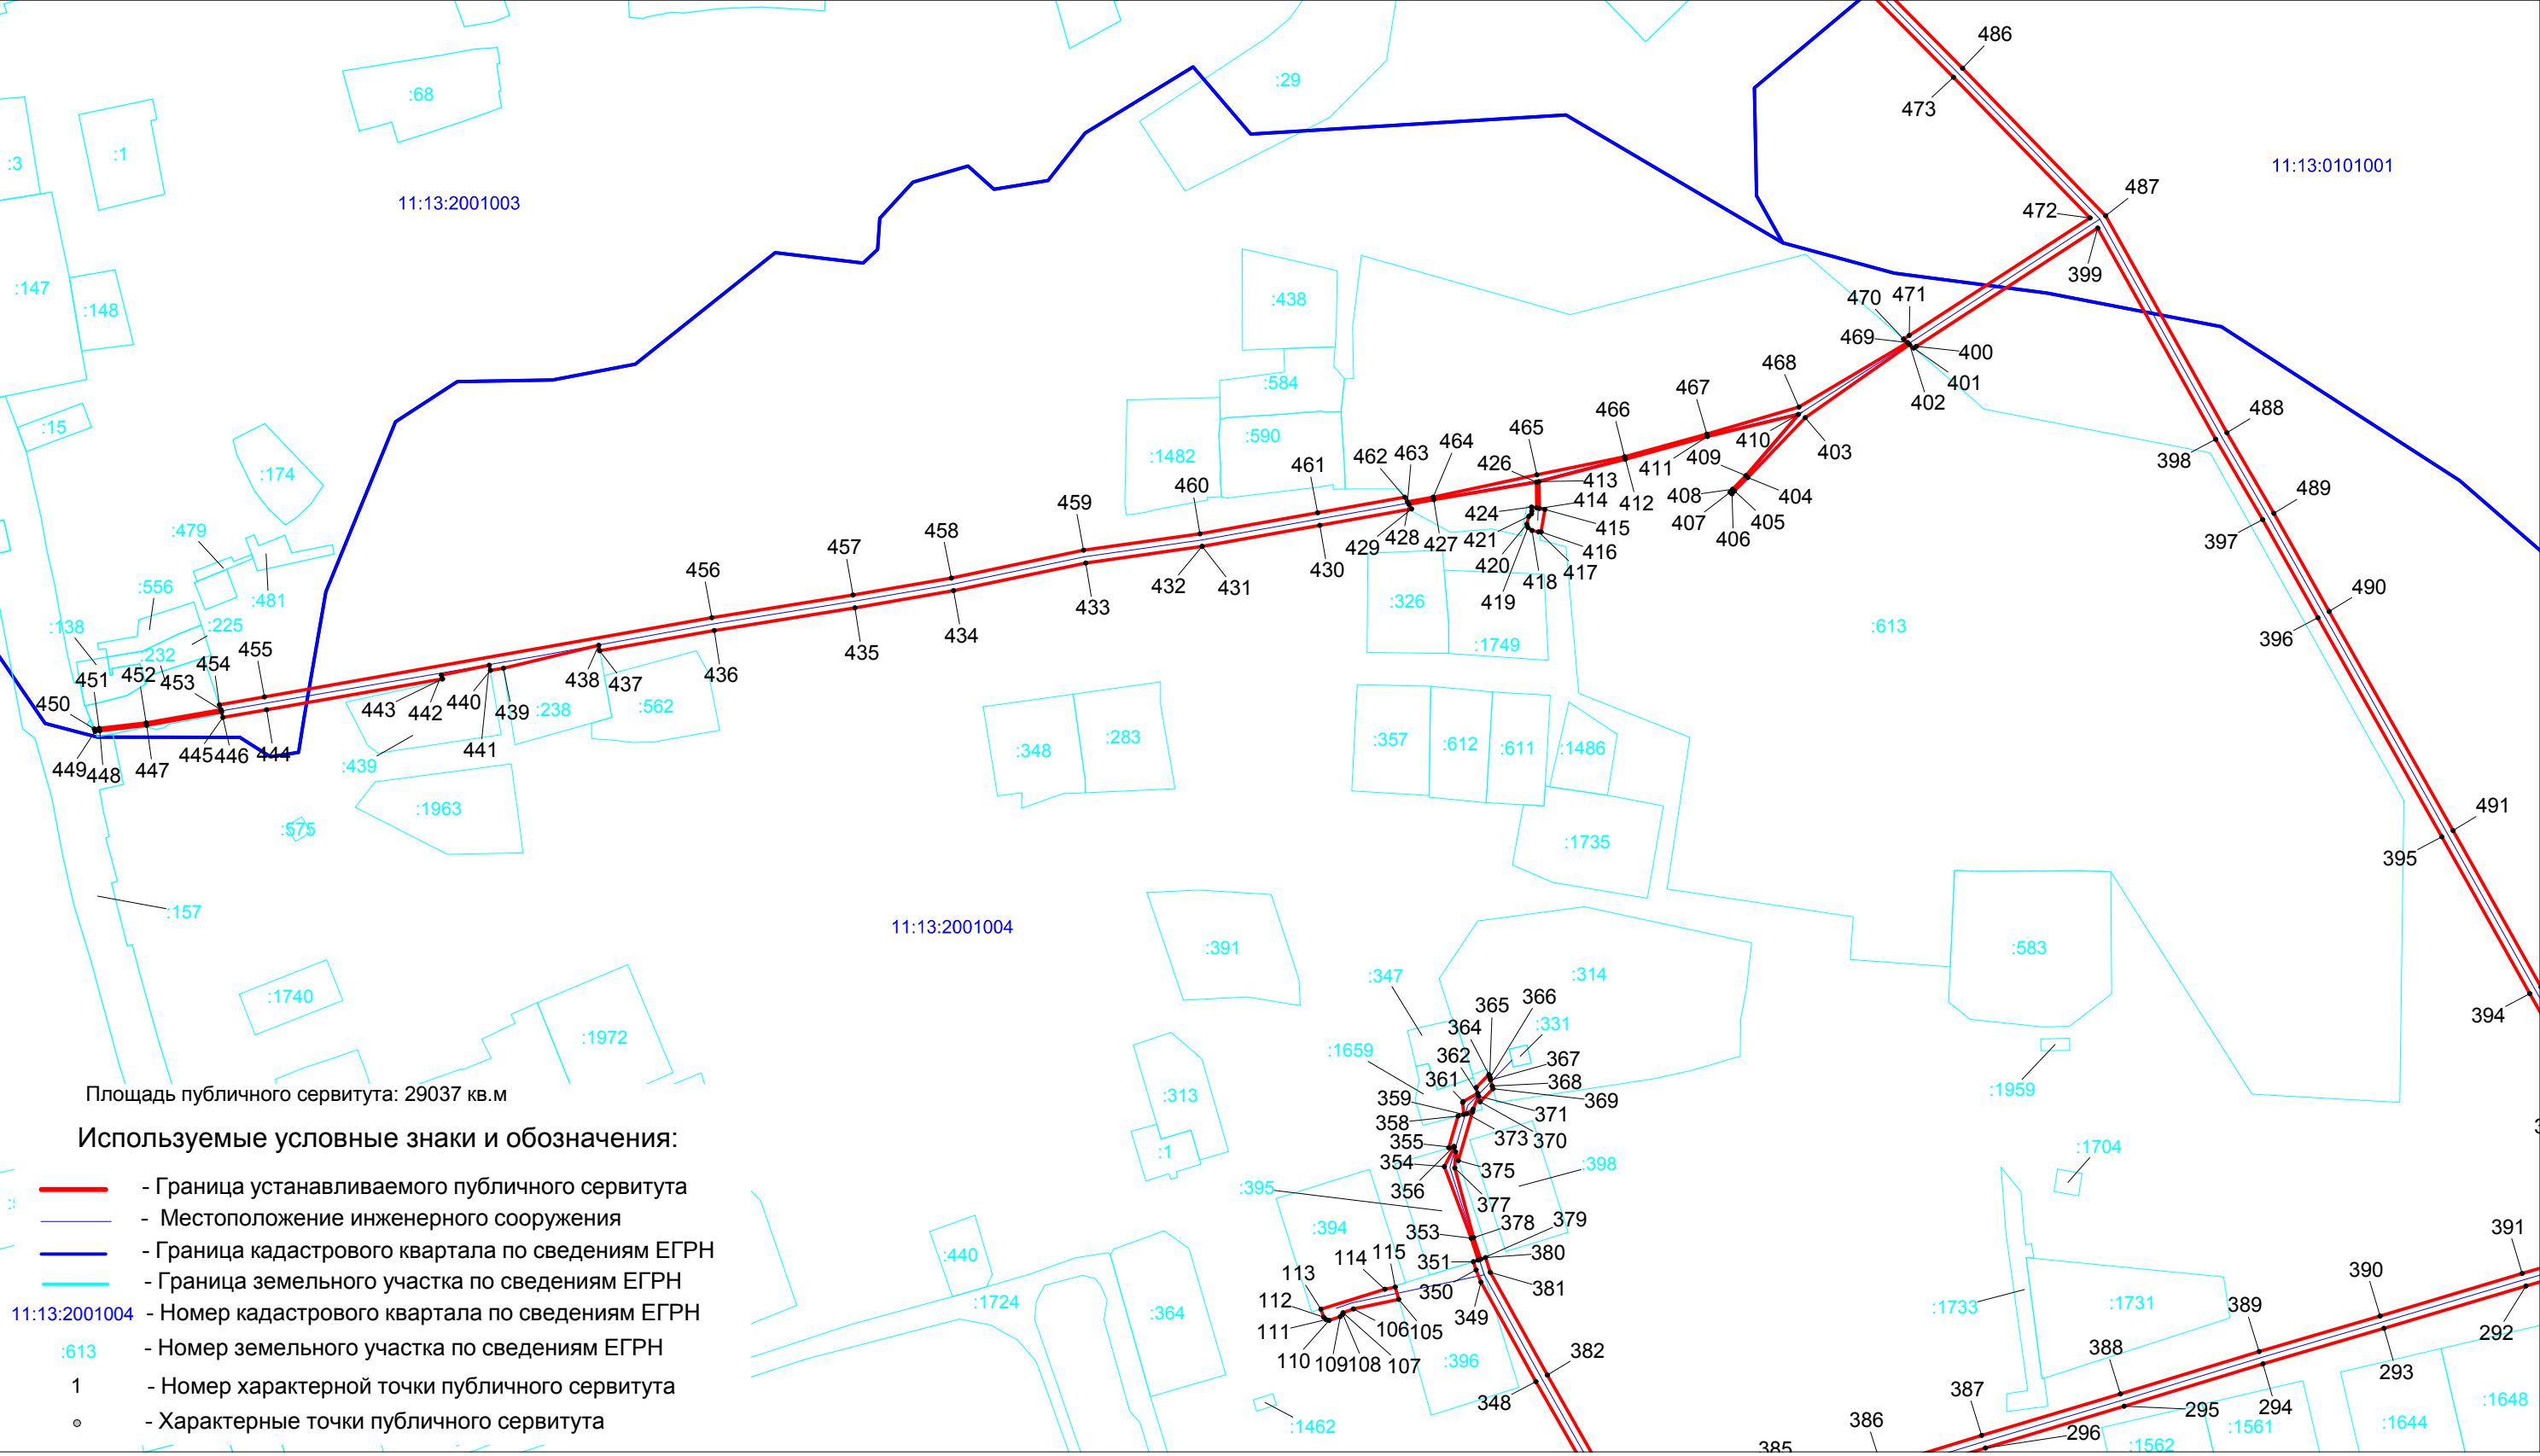


Схема расположения границ публичного сервитута
ВЛ-10 кВ яч. 4 РП «Усть-Цильма» - КТП №21 с. Усть-Цильма

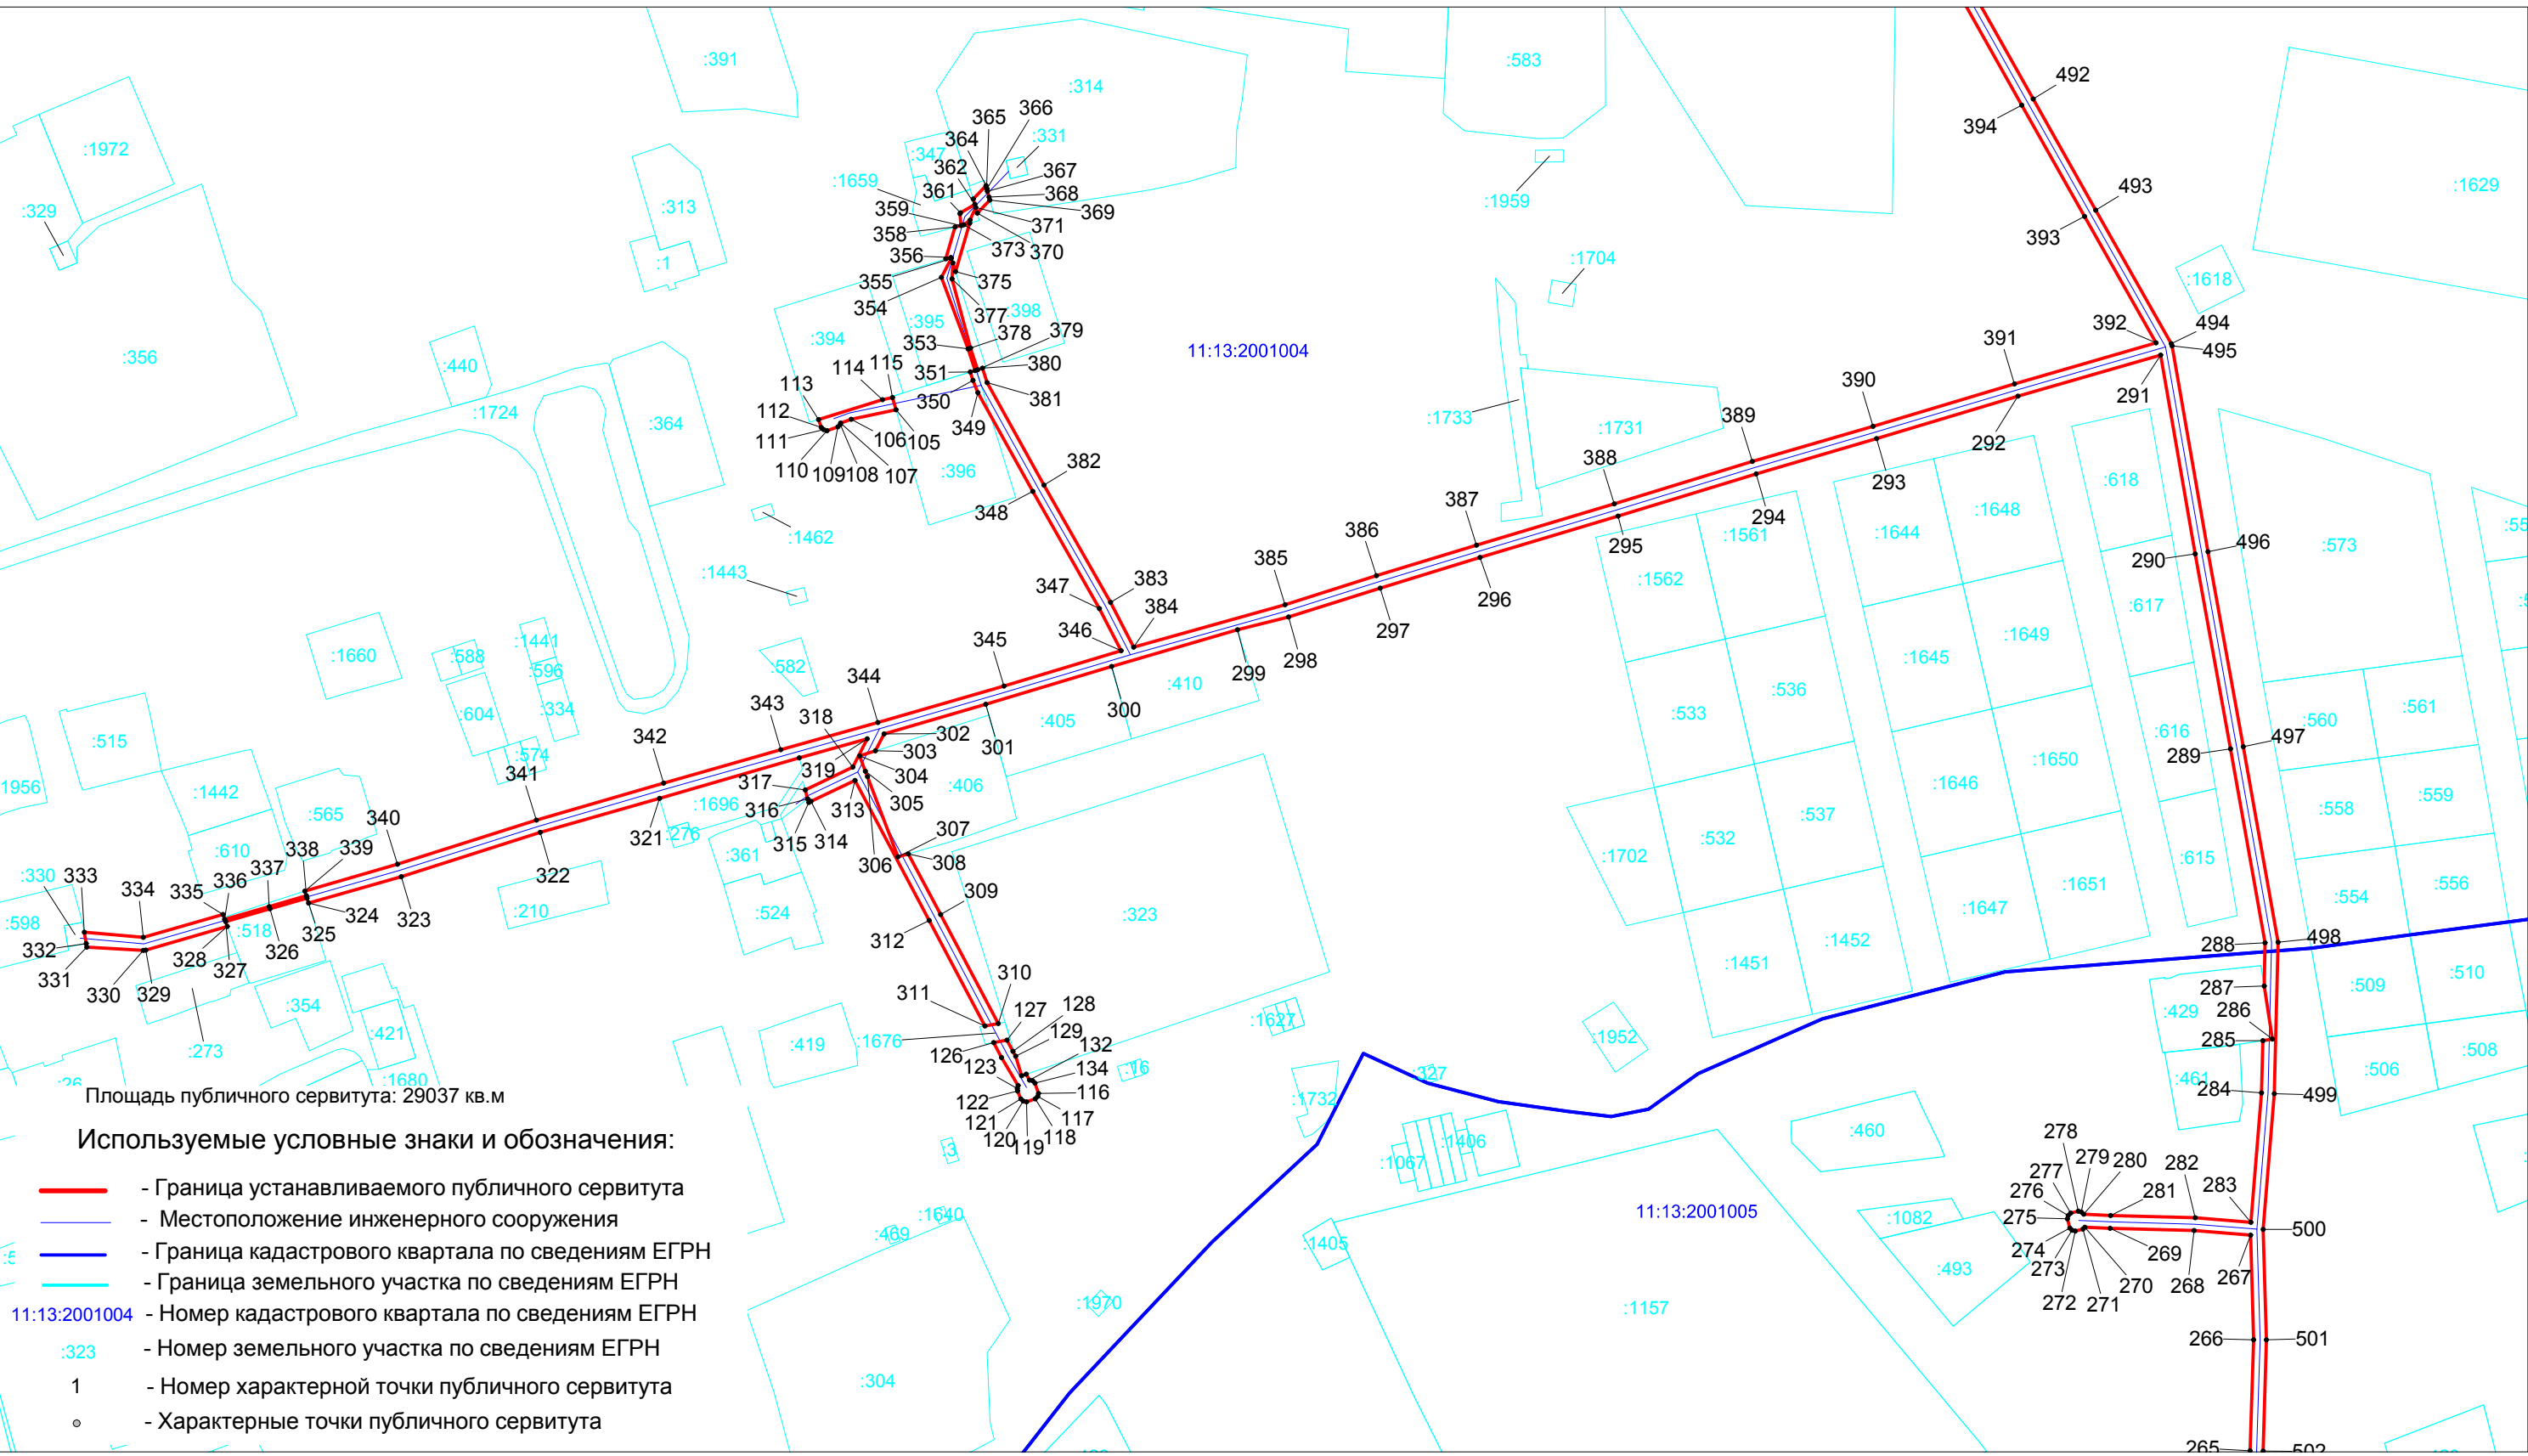


Схема расположения границ публичного сервитута
ВЛ-10 кВ яч. 4 РП «Усть-Цильма» - КТП №21 с. Усть-Цильма

