


Схема расположения листов

Схема расположения границ публичного сервитута  
ВЛ-10 кВ яч. 5 ПС «Замежная» - КТП №5 с. Замежная

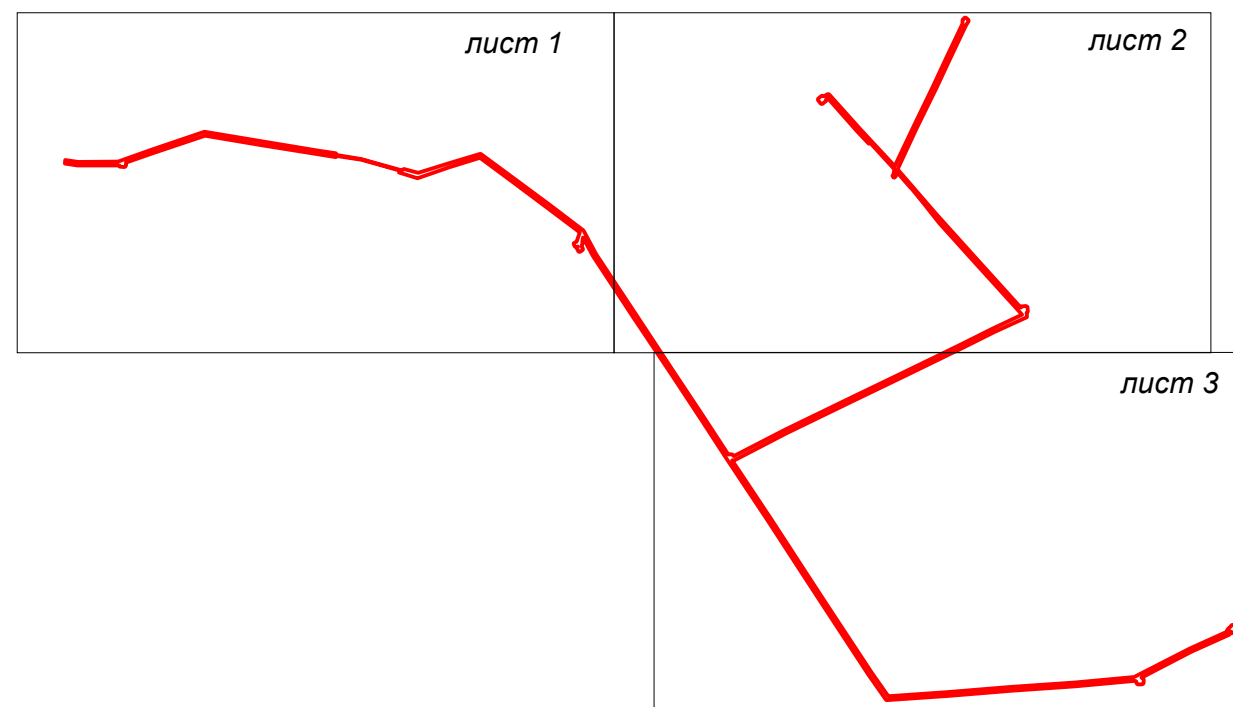

Масштаб 1 : 10000

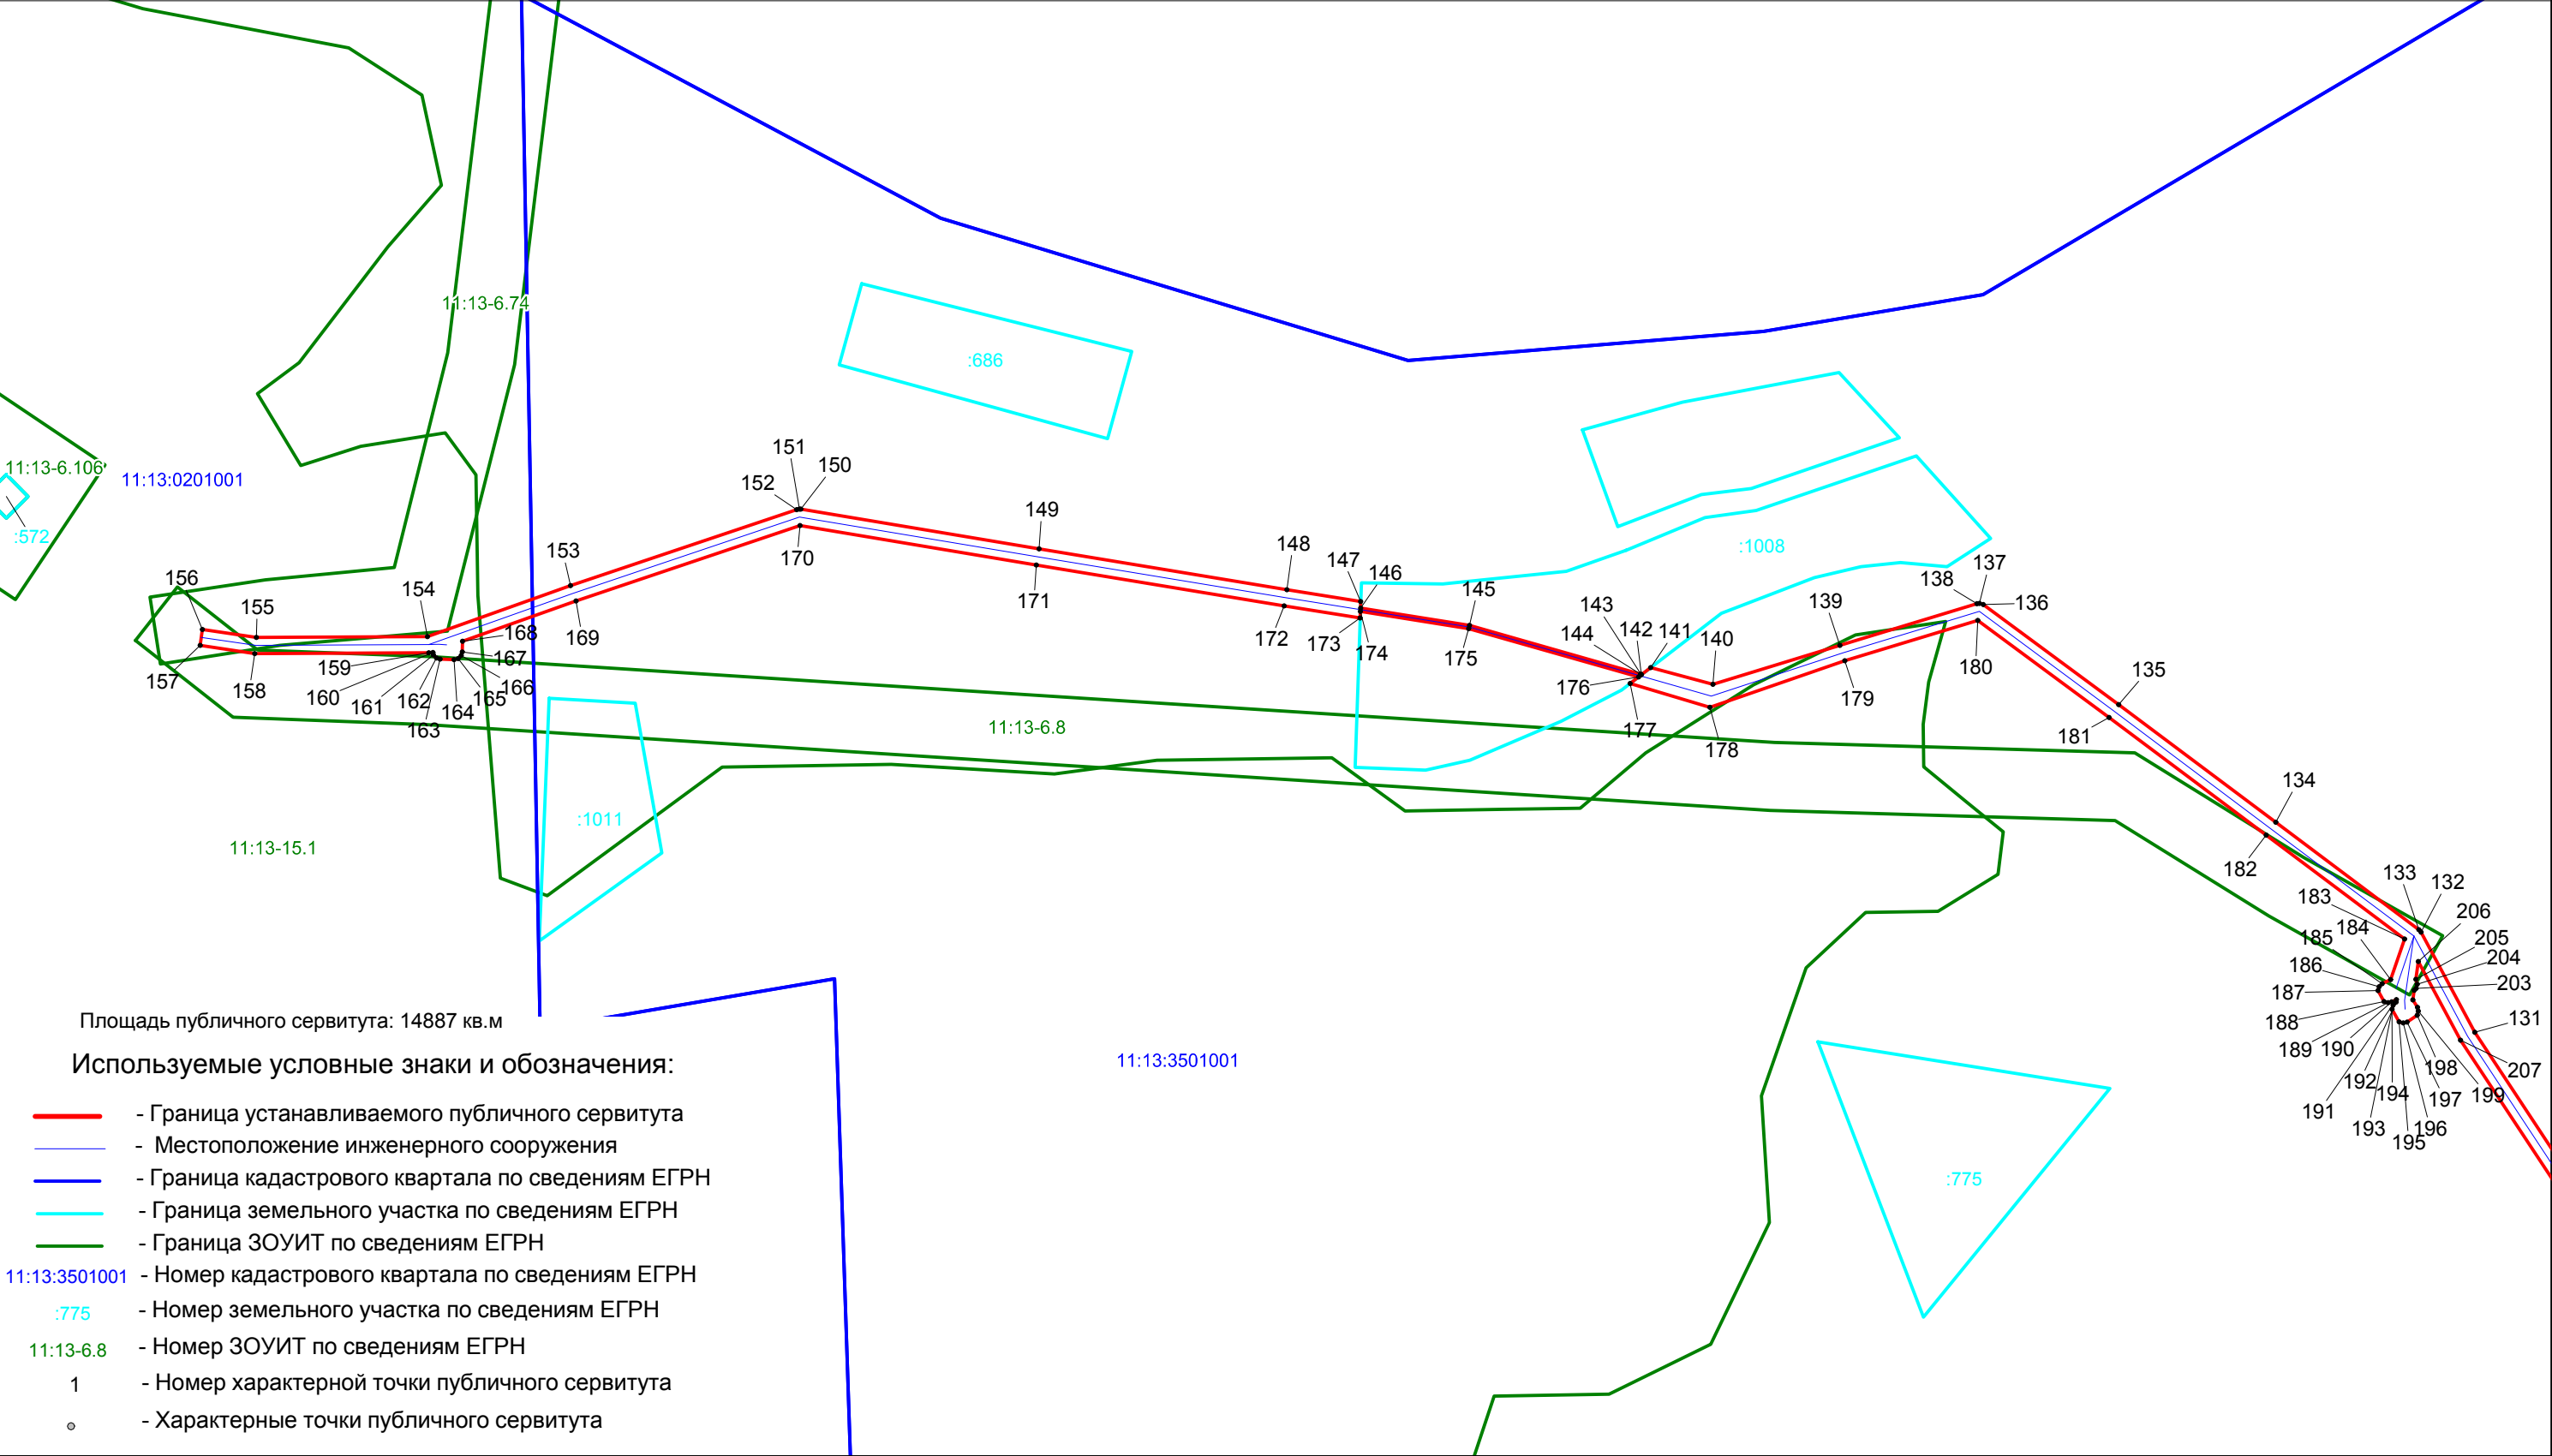


Схема расположения границ публичного сервитута  
ВЛ-10 кВ яч. 5 ПС «Замежная» - КТП №5 с. Замежная

Площадь публичного сервитута: 14887 кв.м

Используемые условные знаки и обозначения:

- Граница устанавливаемого публичного сервитута
- Местоположение инженерного сооружения
- Граница кадастрового квартала по сведениям ЕГРН
- Граница земельного участка по сведениям ЕГРН
- Граница ЗОУИТ по сведениям ЕГРН
- 11:13:3501001 - Номер кадастрового квартала по сведениям ЕГРН
- :117 - Номер земельного участка по сведениям ЕГРН
- 11:13-6.8 - Номер ЗОУИТ по сведениям ЕГРН
- 1 - Номер характерной точки публичного сервитута
- o - Характерные точки публичного сервитута

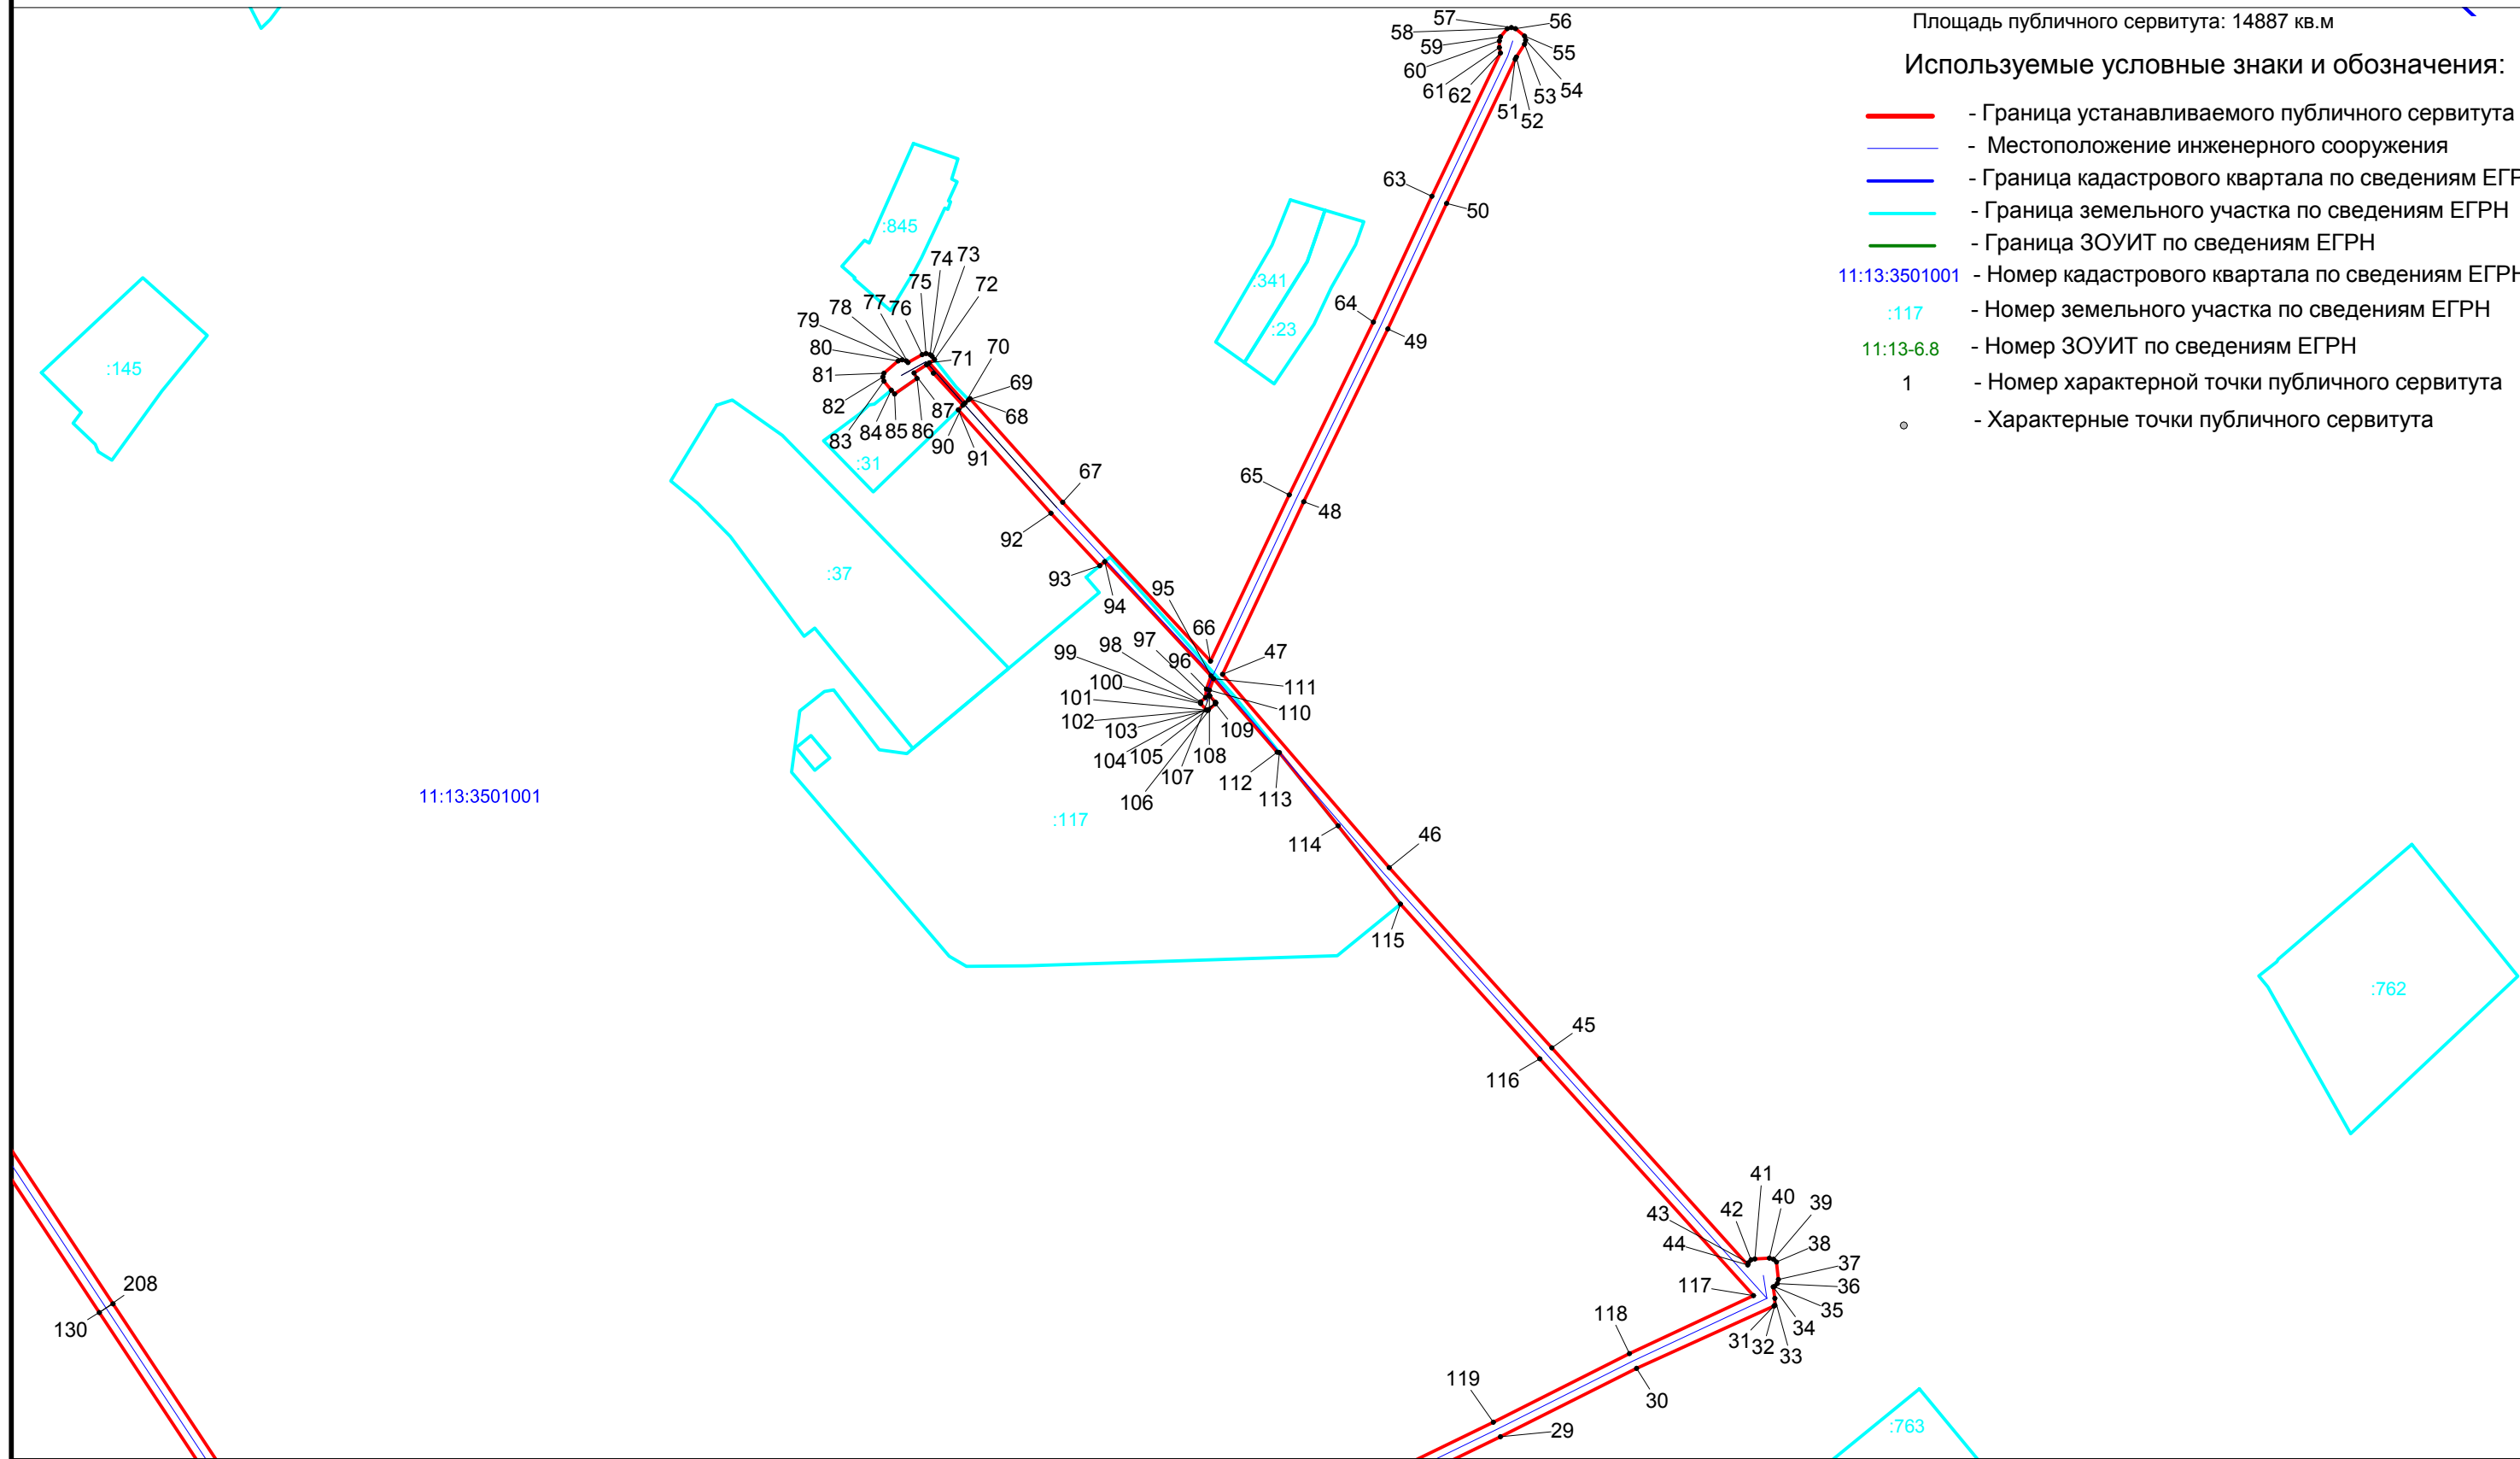


Схема расположения границ публичного сервитута  
ВЛ-10 кВ яч. 5 ПС «Замежная» - КТП №5 с. Замежная

