



Схема расположения листов


Схема расположения границ публичного сервитута  
ВЛ-10 кВ яч. 14 РП «Замежная» - КТП №15 с. Замежная

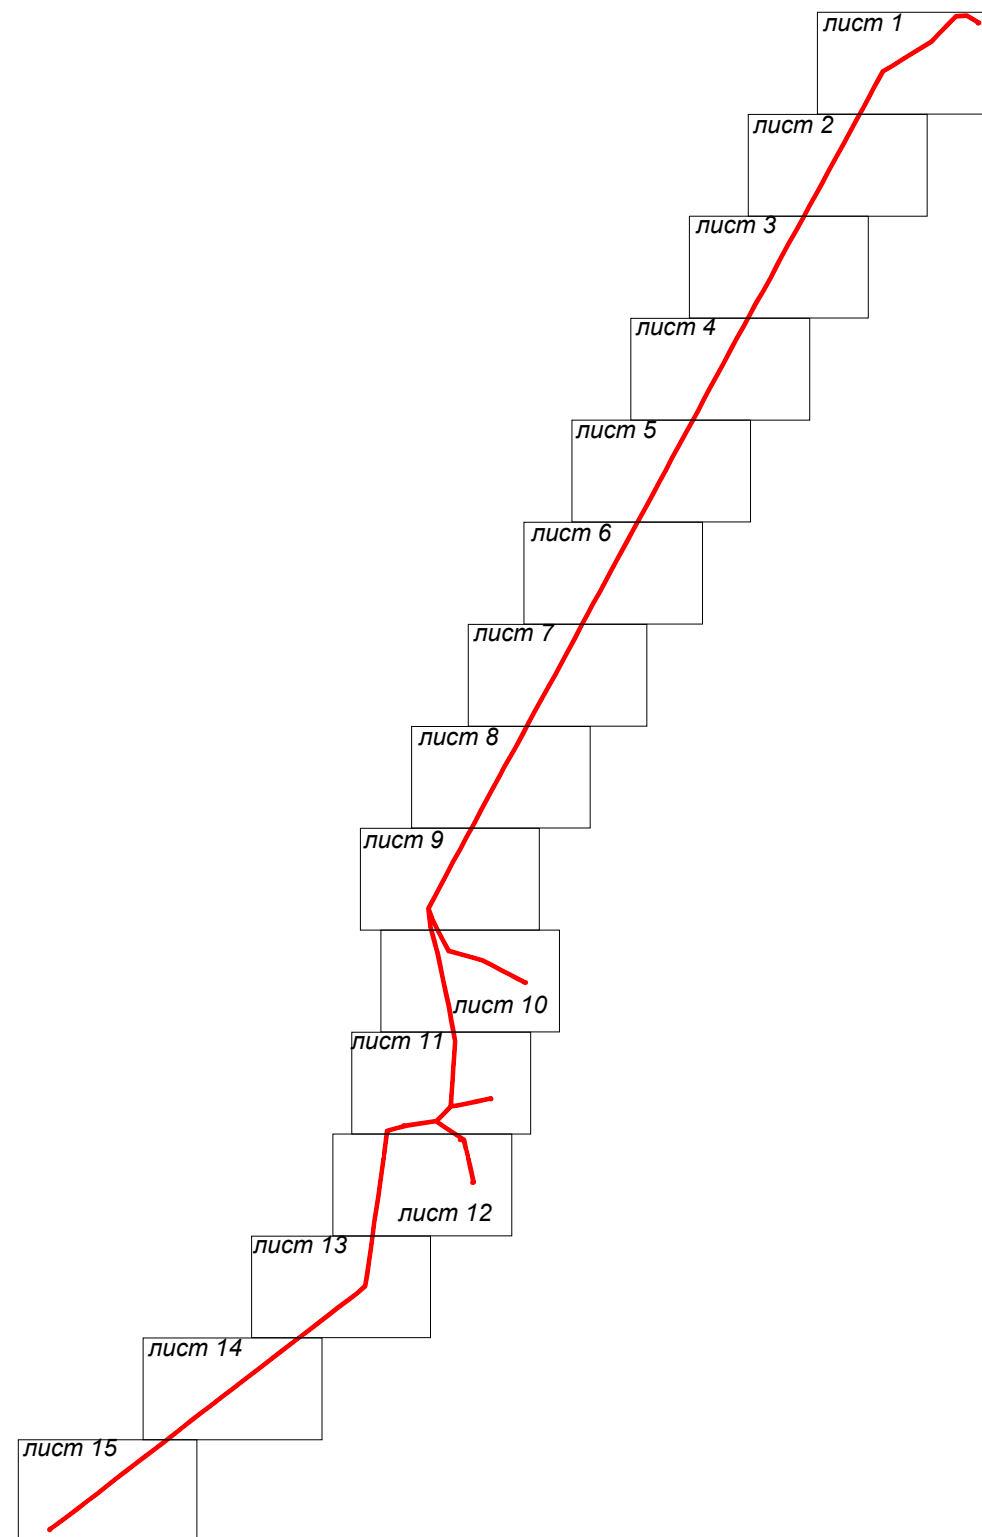

Масштаб 1 : 50000


Схема расположения границ публичного сервитута  
ВЛ-10 кВ яч. 14 РП «Замежная» - КТП №15 с. Замежная

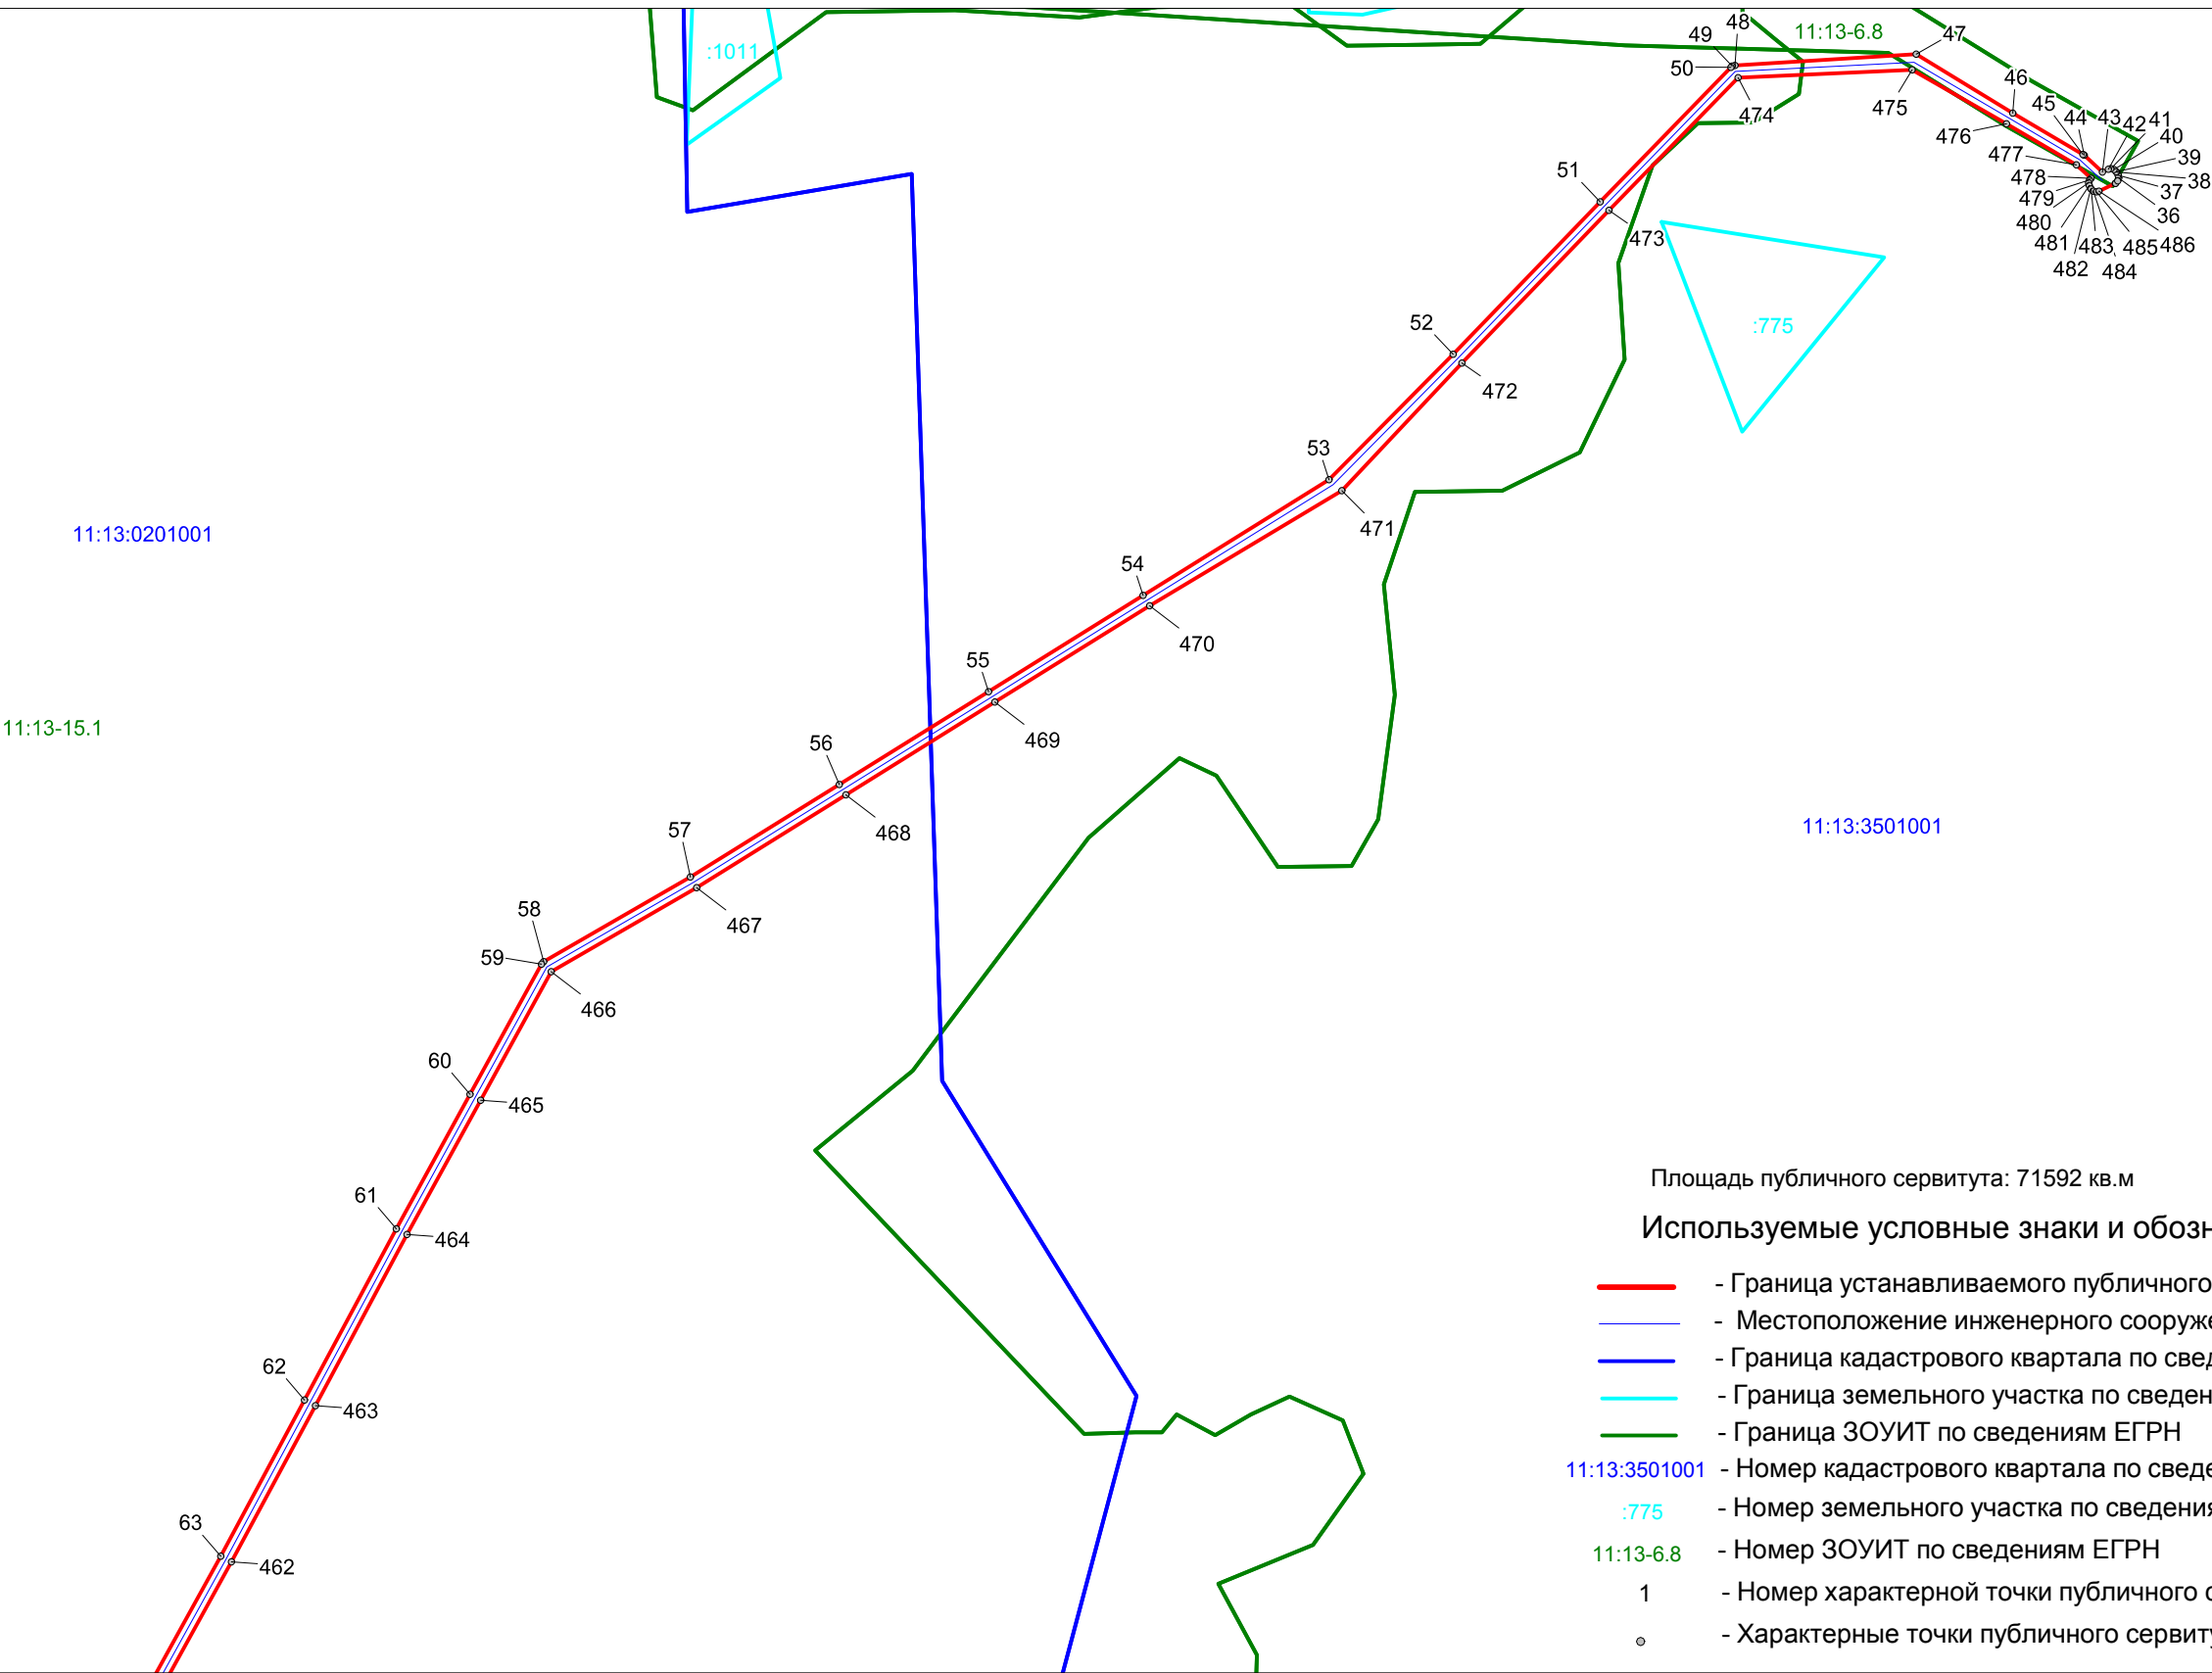

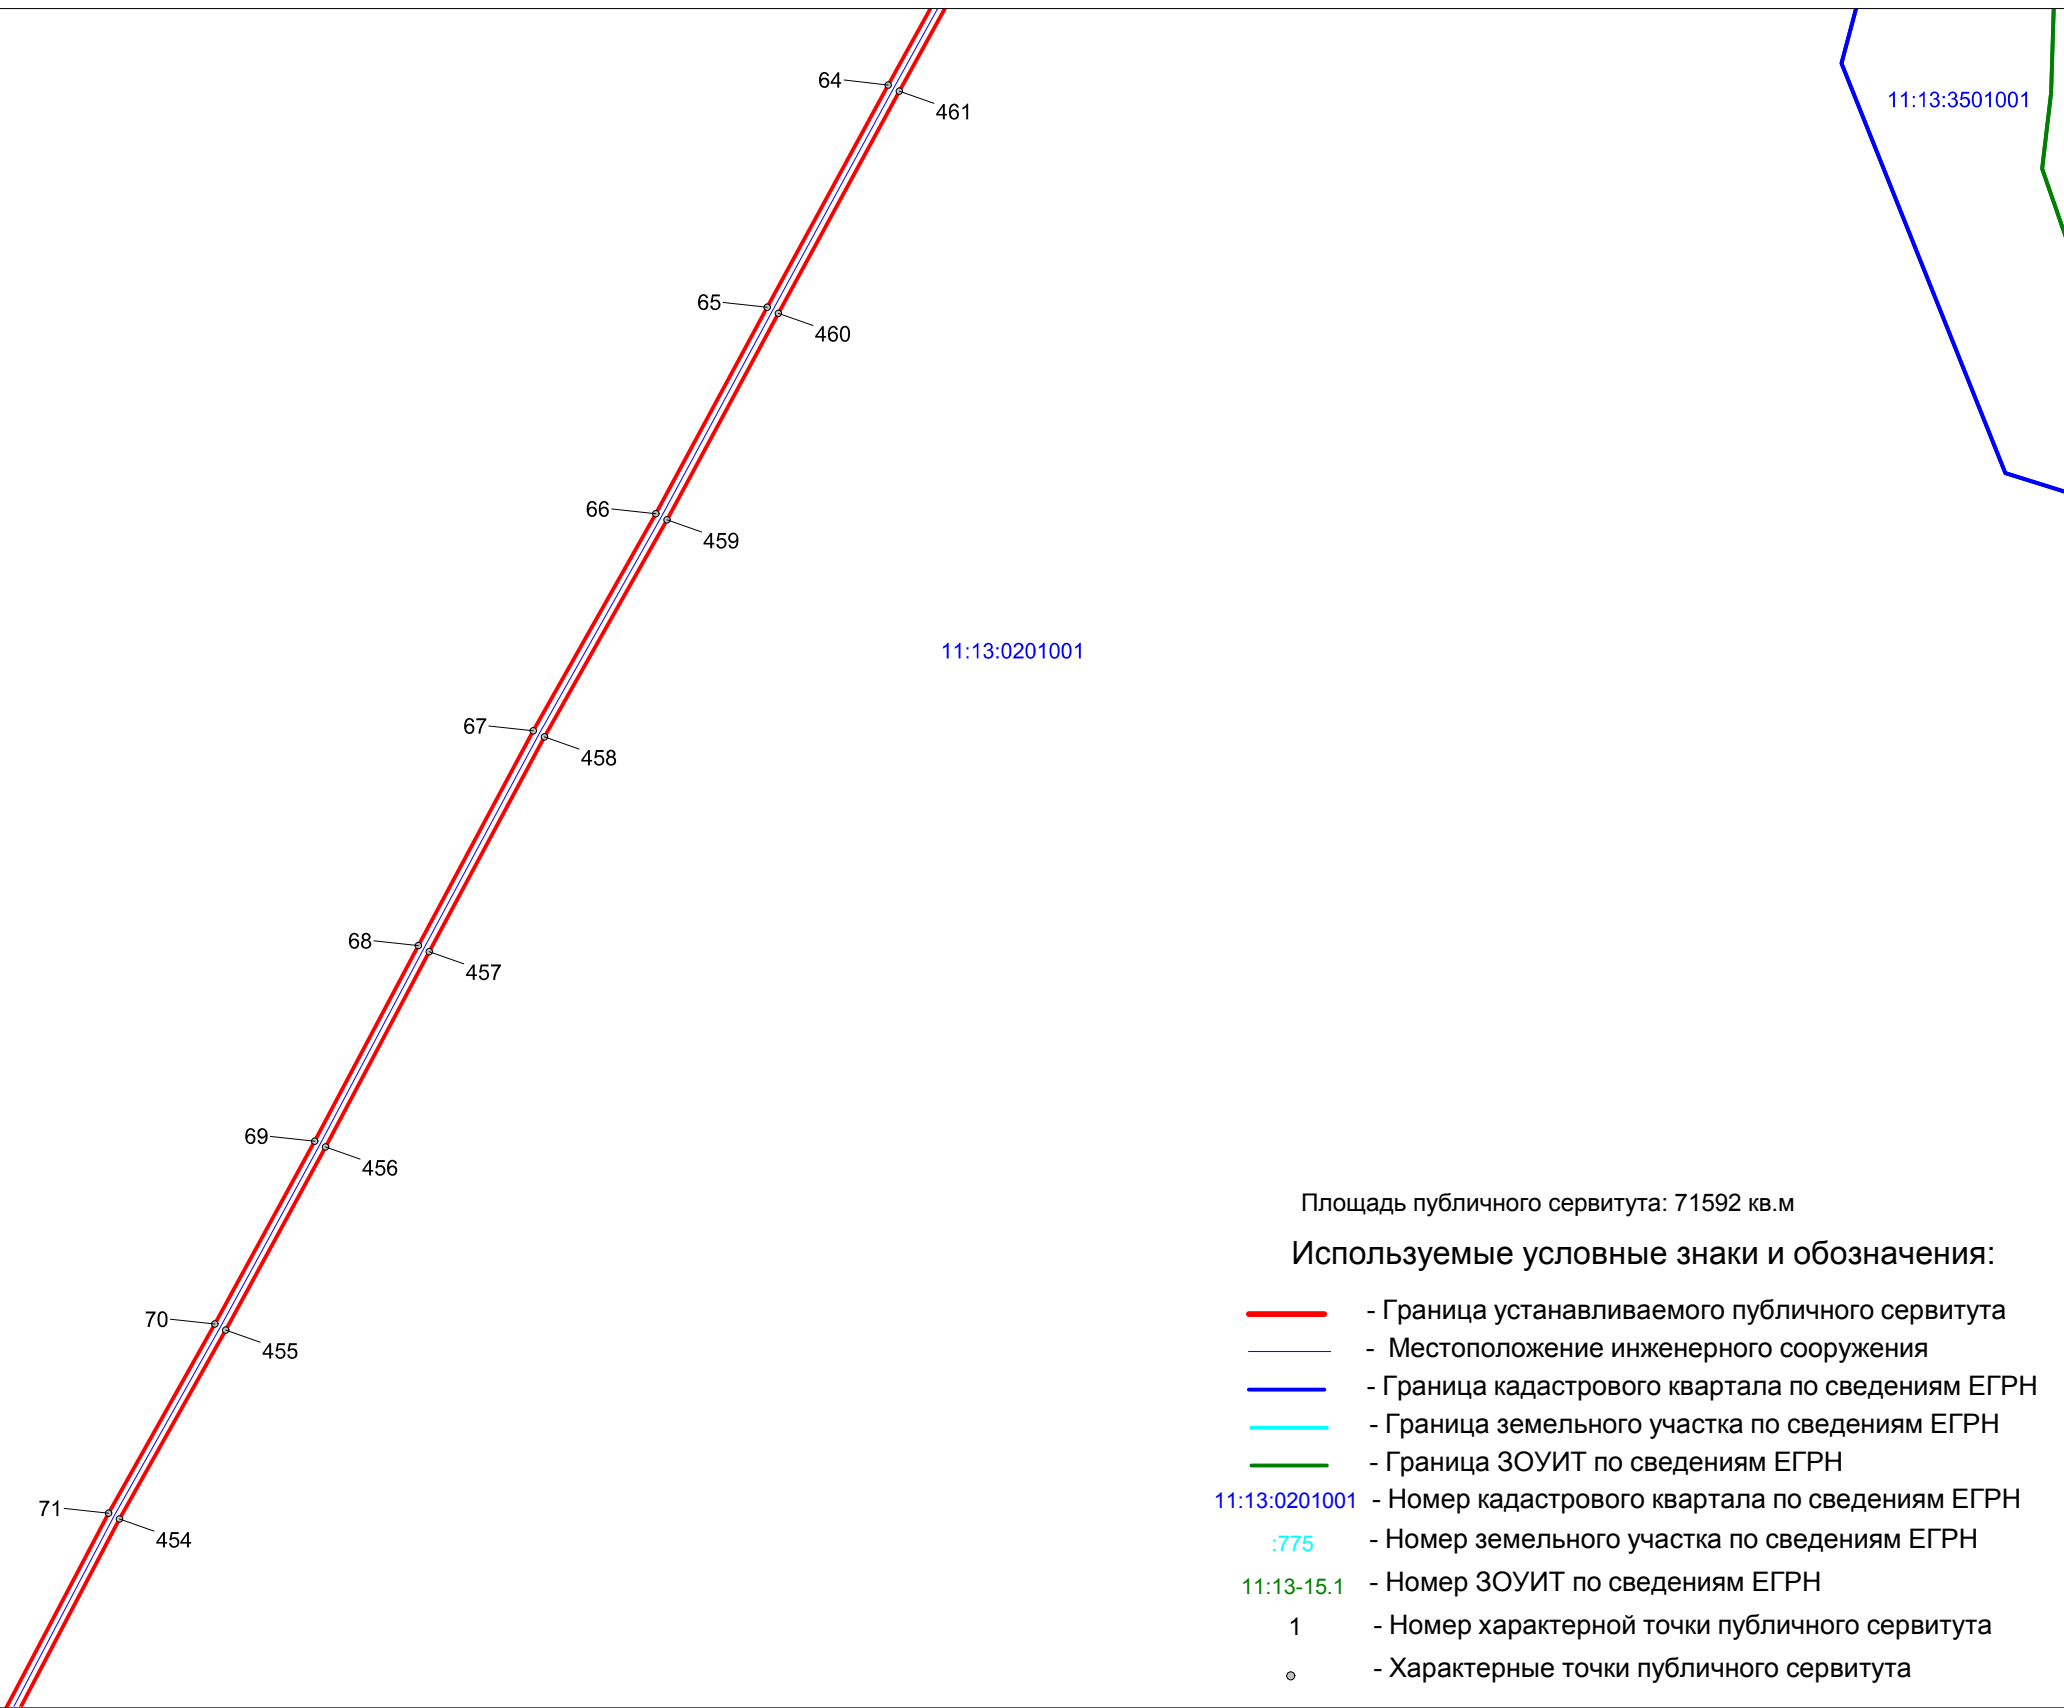

11:13:0201001

11:13-15.1

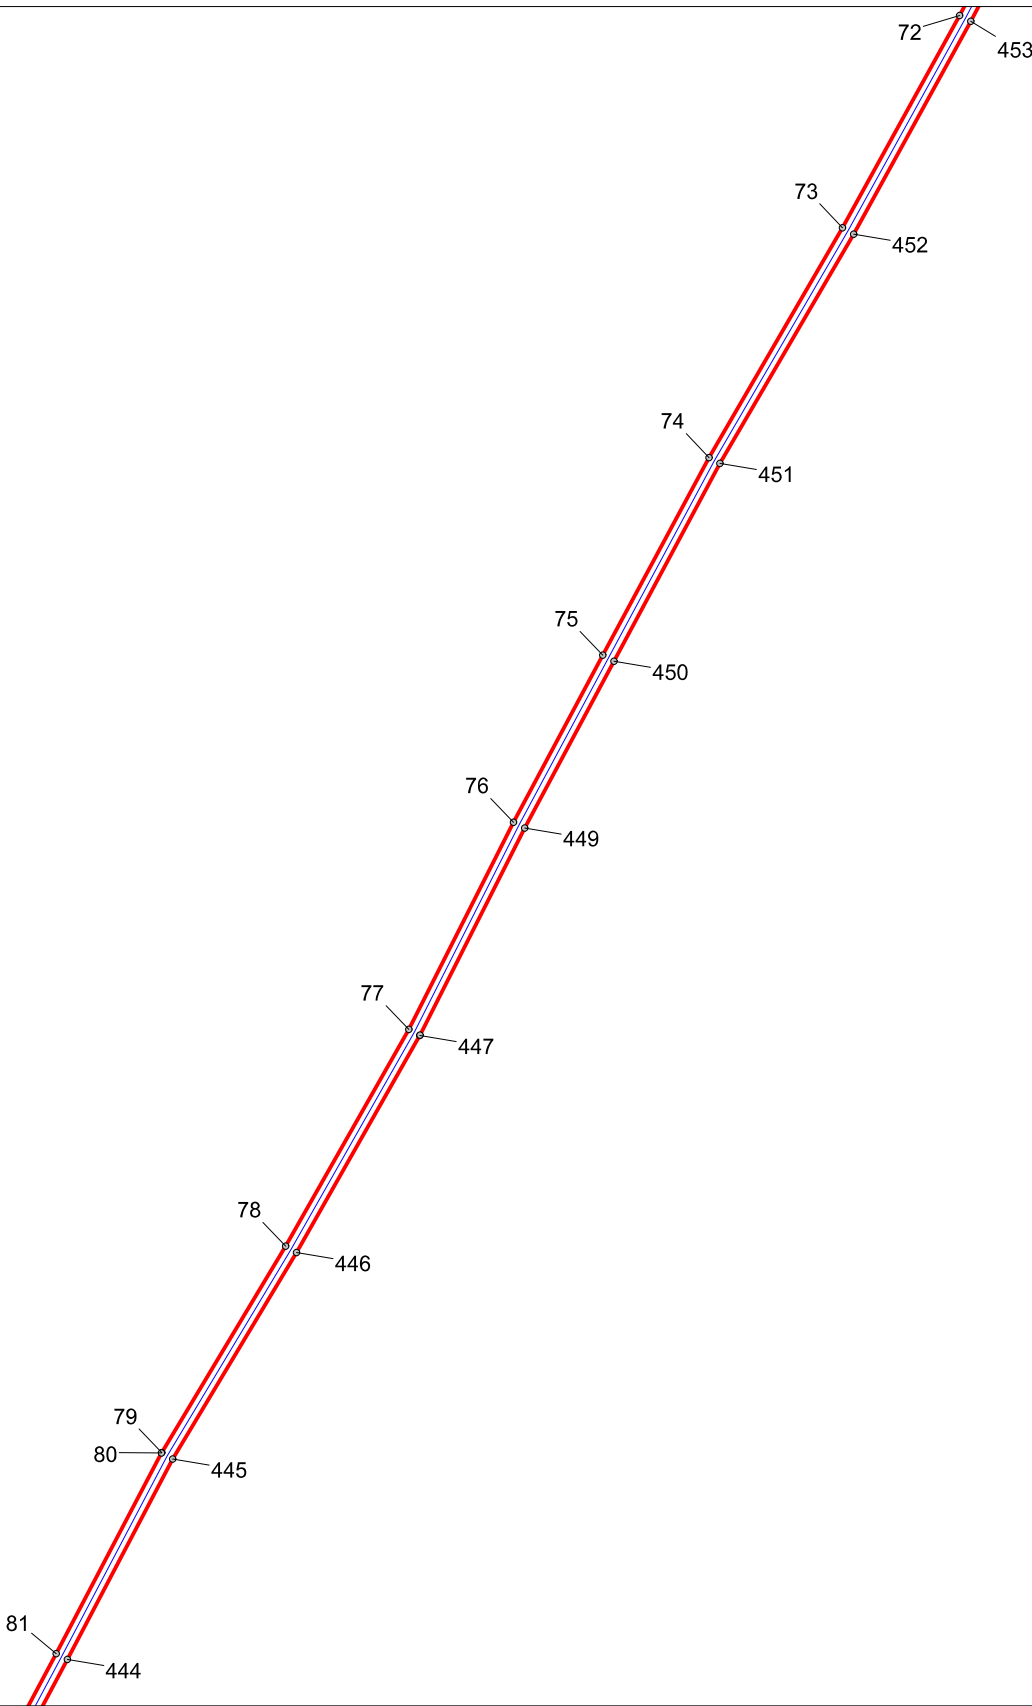


Площадь публичного сервитута: 71592 кв.м

Используемые условные знаки и обозначения:

- Граница устанавливаемого публичного сервитута
- Местоположение инженерного сооружения
- Граница кадастрового квартала по сведениям ЕГРН
- Граница земельного участка по сведениям ЕГРН
- Граница ЗОУИТ по сведениям ЕГРН
- 11:13:0201001 - Номер кадастрового квартала по сведениям ЕГРН
- :775 - Номер земельного участка по сведениям ЕГРН
- 11:13-15.1 - Номер ЗОУИТ по сведениям ЕГРН
- 1 - Номер характерной точки публичного сервитута
- o - Характерные точки публичного сервитута

11:13:0201001

11:13-15.1

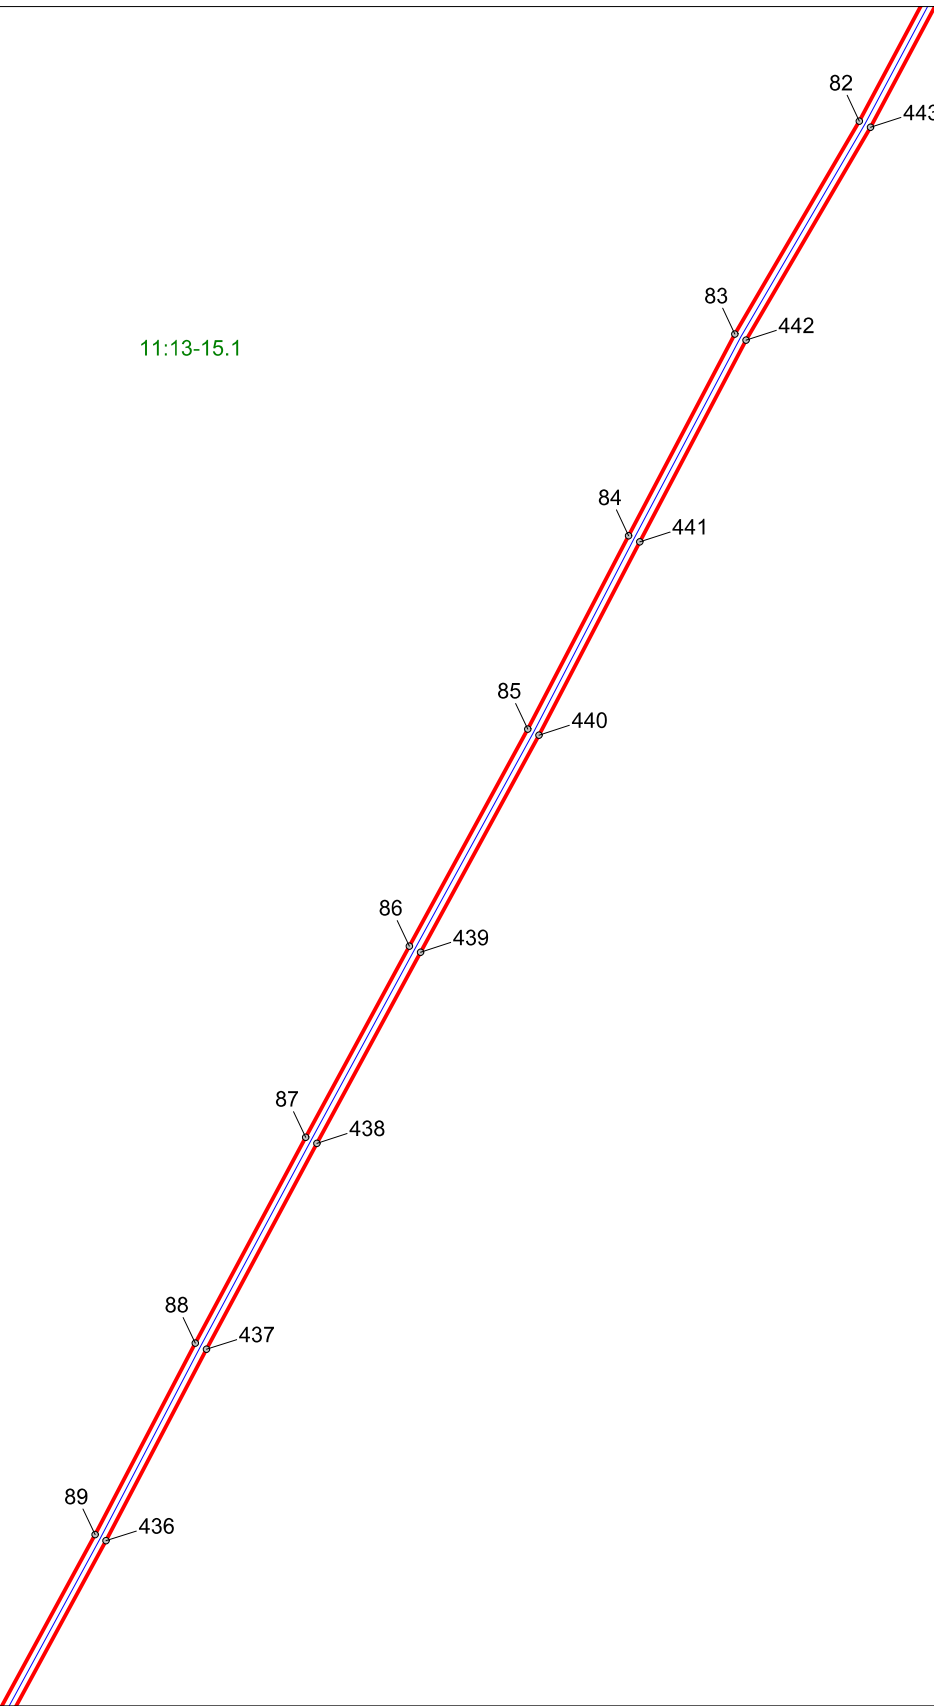


Площадь публичного сервитута: 71592 кв.м

Используемые условные знаки и обозначения:

- Граница устанавливаемого публичного сервитута
- Местоположение инженерного сооружения
- Граница кадастрового квартала по сведениям ЕГРН
- Граница земельного участка по сведениям ЕГРН
- Граница ЗОУИТ по сведениям ЕГРН
- 11:13:0201001 - Номер кадастрового квартала по сведениям ЕГРН
- :775 - Номер земельного участка по сведениям ЕГРН
- 11:13-15.1 - Номер ЗОУИТ по сведениям ЕГРН
- 1 - Номер характерной точки публичного сервитута
- o - Характерные точки публичного сервитута

11:13-15.1


11:13:0201001

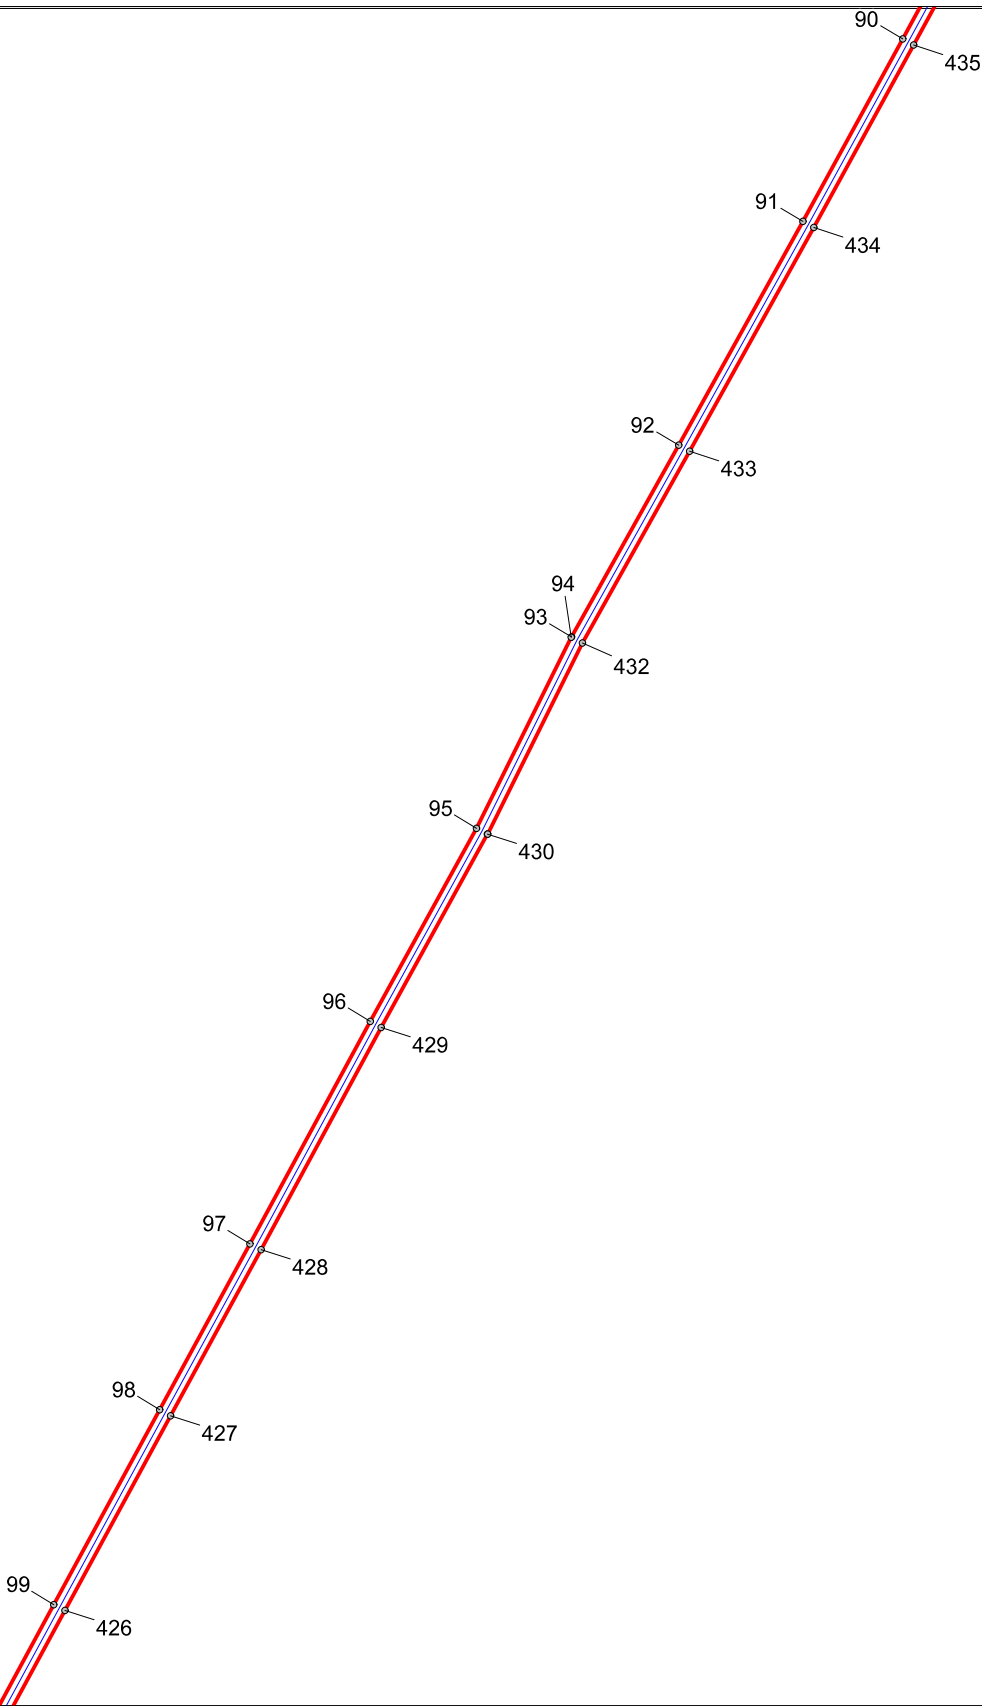

Площадь публичного сервитута: 71592 кв.м

Используемые условные знаки и обозначения:

- Граница устанавливаемого публичного сервитута
- Местоположение инженерного сооружения
- Граница кадастрового квартала по сведениям ЕГРН
- Граница земельного участка по сведениям ЕГРН
- Граница ЗОУИТ по сведениям ЕГРН
- 11:13:0201001 - Номер кадастрового квартала по сведениям ЕГРН
- :775 - Номер земельного участка по сведениям ЕГРН
- 11:13-15.1 - Номер ЗОУИТ по сведениям ЕГРН
- 1 - Номер характерной точки публичного сервитута
- o - Характерные точки публичного сервитута

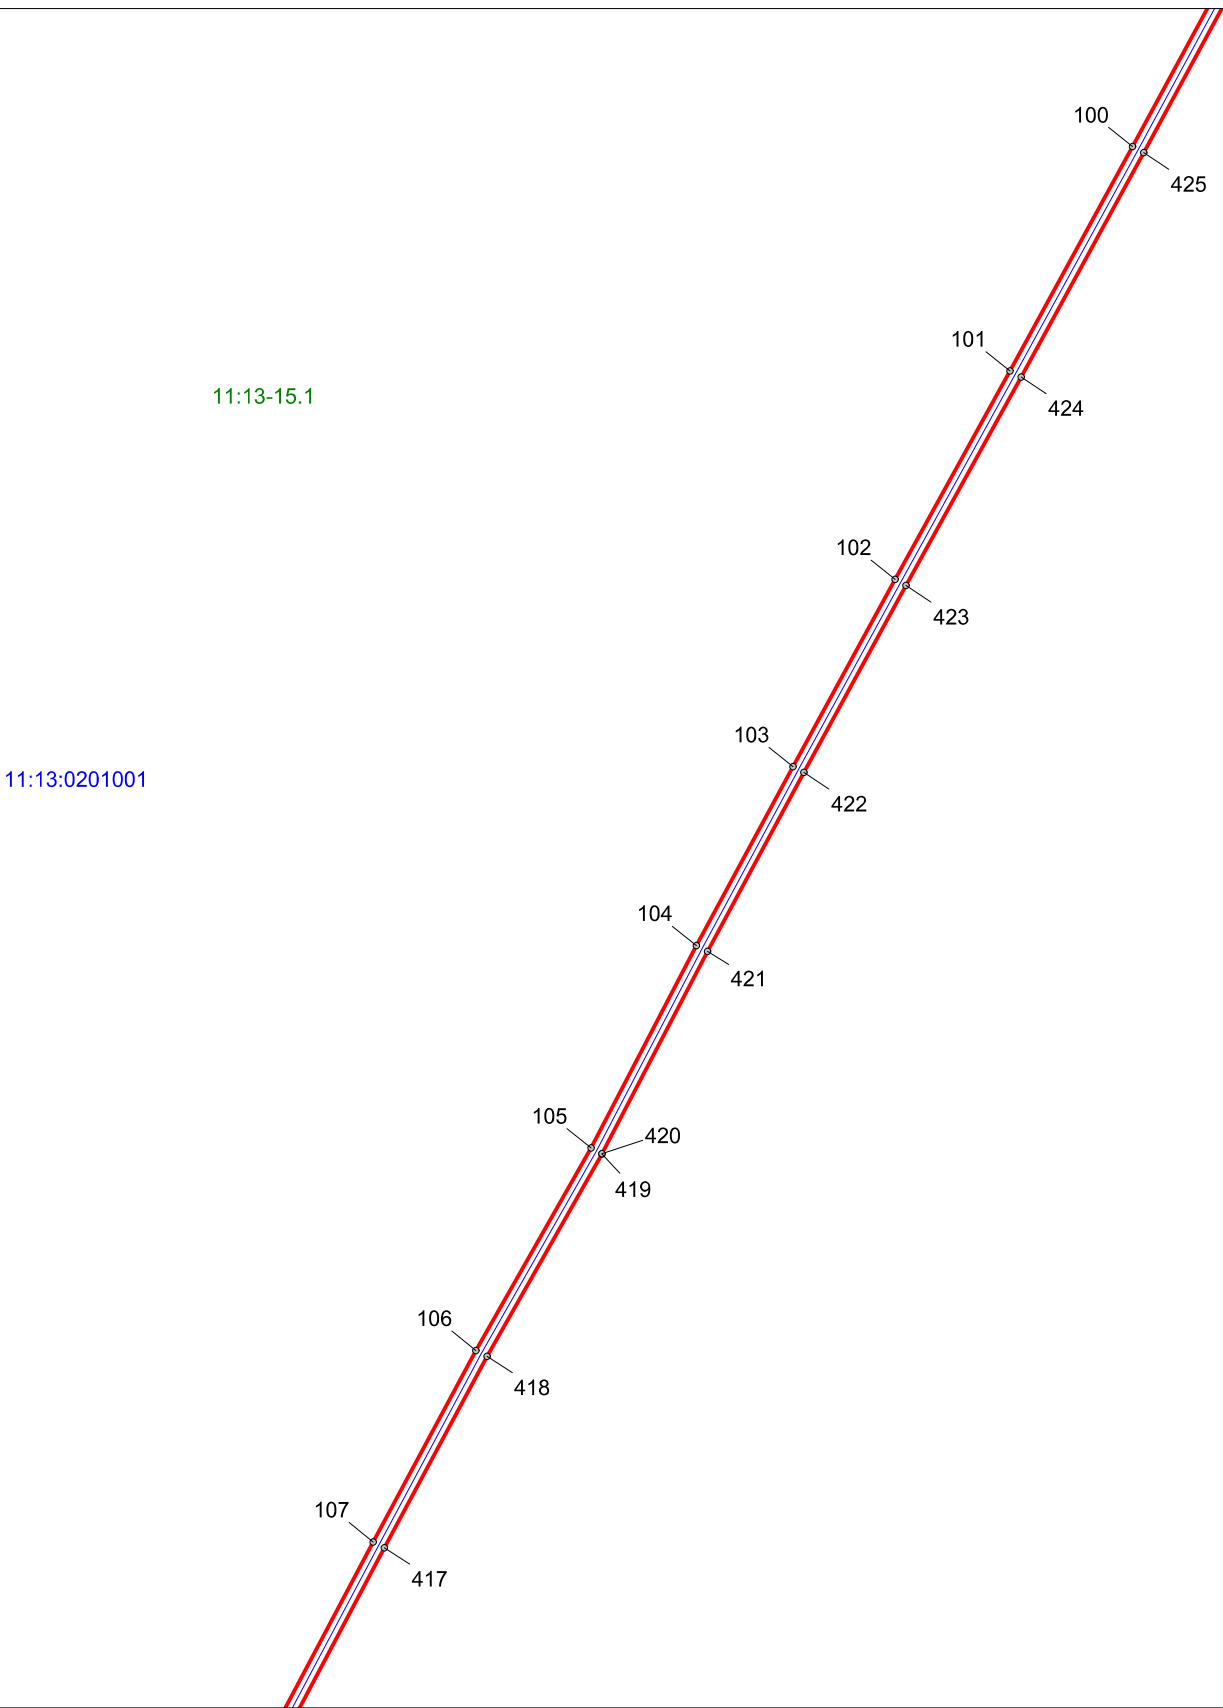


Площадь публичного сервитута: 71592 кв.м

Используемые условные знаки и обозначения:

- Граница устанавливаемого публичного сервитута
- Местоположение инженерного сооружения
- Граница кадастрового квартала по сведениям ЕГРН
- Граница земельного участка по сведениям ЕГРН
- Граница ЗОУИТ по сведениям ЕГРН
- 11:13:0201001 - Номер кадастрового квартала по сведениям ЕГРН
- :775 - Номер земельного участка по сведениям ЕГРН
- 11:13-15.1 - Номер ЗОУИТ по сведениям ЕГРН
- 1 - Номер характерной точки публичного сервитута
- o - Характерные точки публичного сервитута

11:13:0201001

11:13-15.1

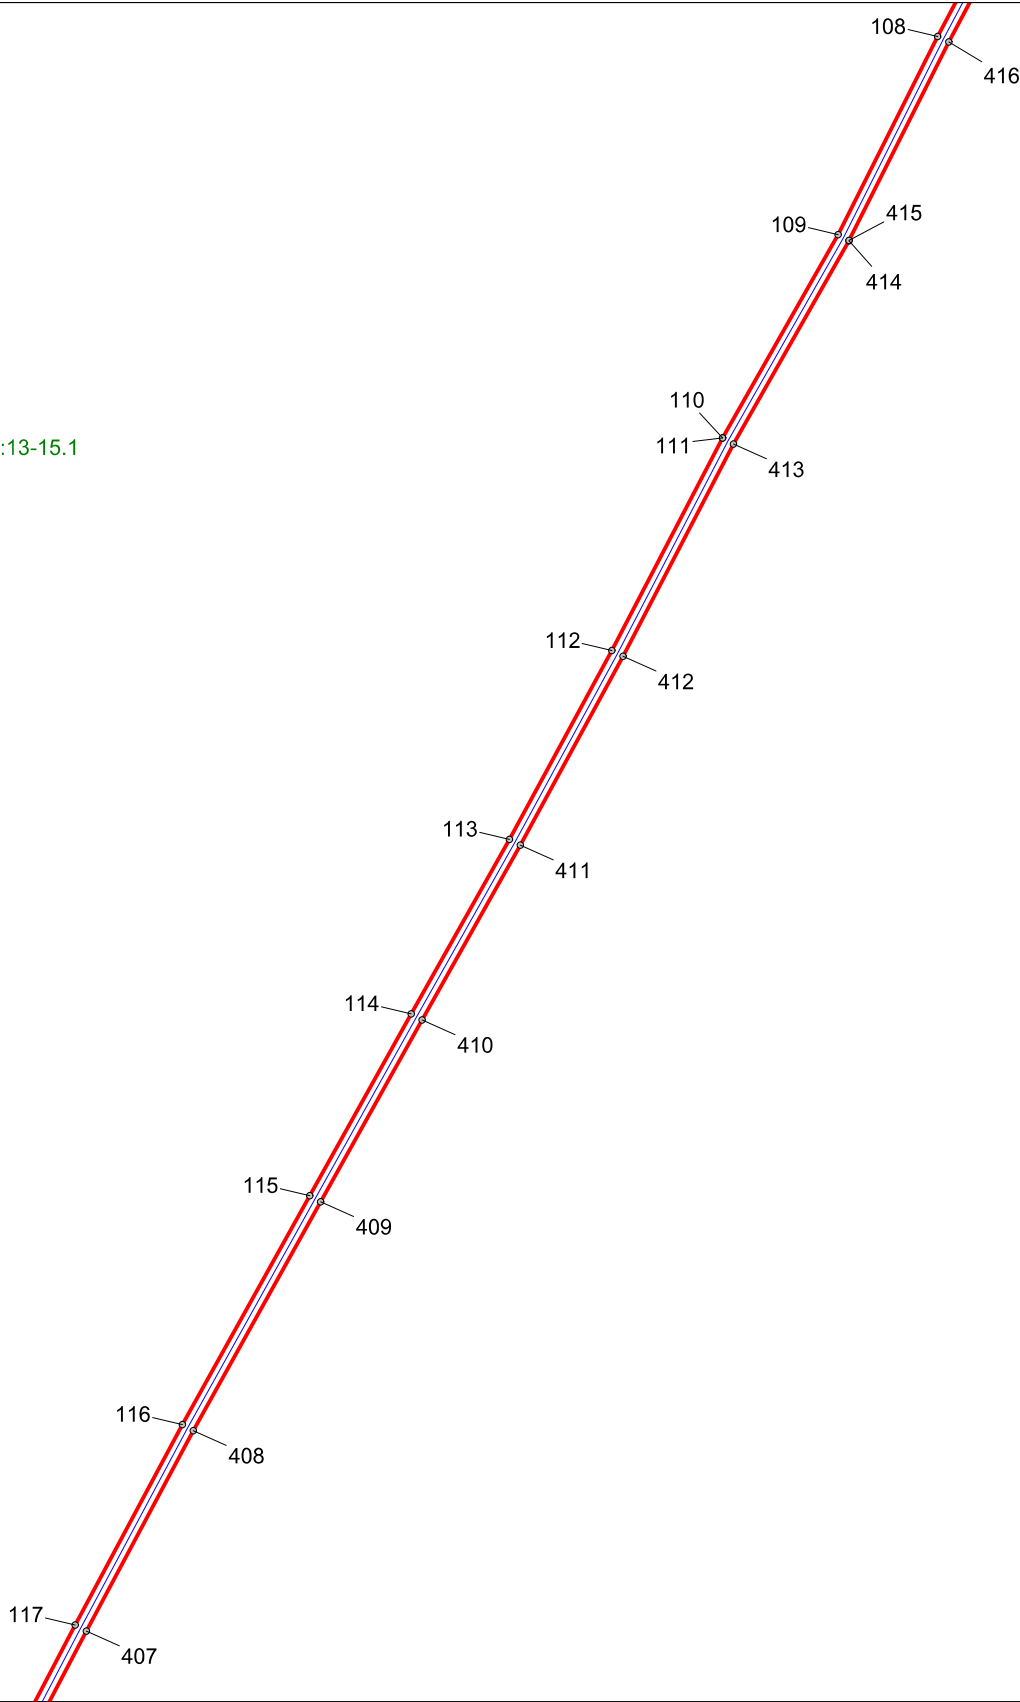

Площадь публичного сервитута: 71592 кв.м


Используемые условные знаки и обозначения:

- Граница устанавливаемого публичного сервитута
- Местоположение инженерного сооружения
- Граница кадастрового квартала по сведениям ЕГРН
- Граница земельного участка по сведениям ЕГРН
- Граница ЗОУИТ по сведениям ЕГРН
- 11:13:0201001 - Номер кадастрового квартала по сведениям ЕГРН
- :775 - Номер земельного участка по сведениям ЕГРН
- 11:13-15.1 - Номер ЗОУИТ по сведениям ЕГРН
- 1 - Номер характерной точки публичного сервитута
- o - Характерные точки публичного сервитута



11:13-15.1

11:13:0201001

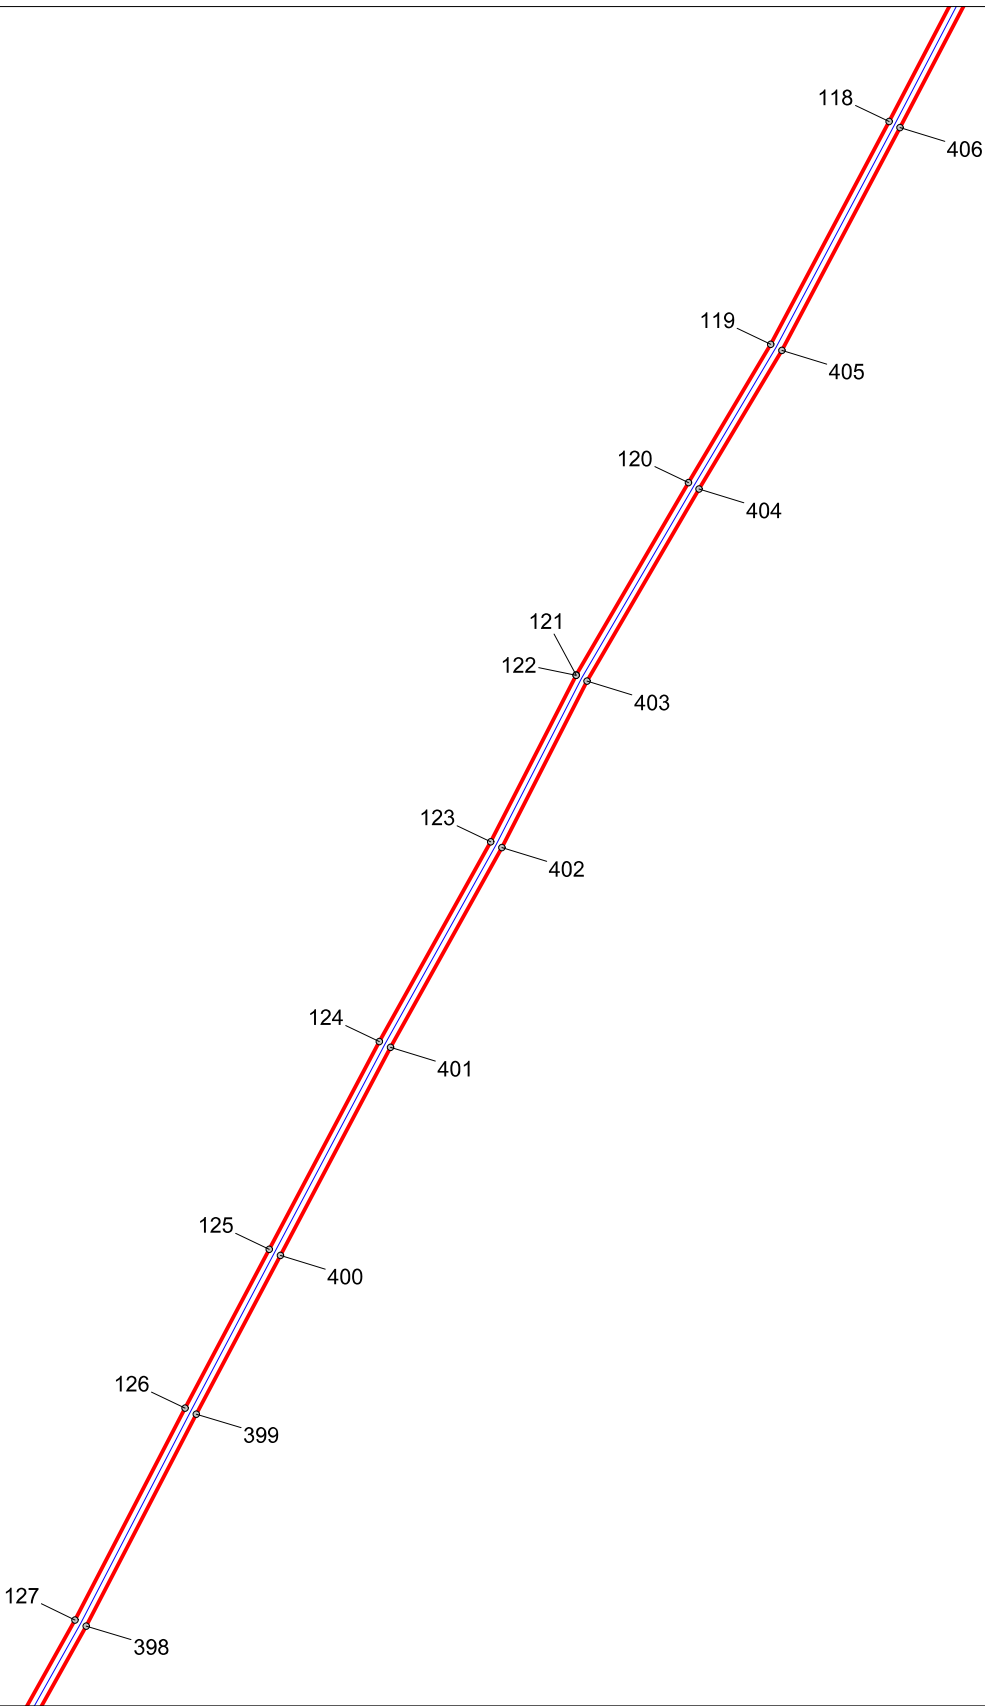


Площадь публичного сервитута: 71592 кв.м

Используемые условные знаки и обозначения:

- Граница устанавливаемого публичного сервитута
- Местоположение инженерного сооружения
- Граница кадастрового квартала по сведениям ЕГРН
- Граница земельного участка по сведениям ЕГРН
- Граница ЗОУИТ по сведениям ЕГРН
- 11:13:0201001 - Номер кадастрового квартала по сведениям ЕГРН
- :775 - Номер земельного участка по сведениям ЕГРН
- 11:13-15.1 - Номер ЗОУИТ по сведениям ЕГРН
- 1 - Номер характерной точки публичного сервитута
- o - Характерные точки публичного сервитута

11:13-15.1


11:13:0201001

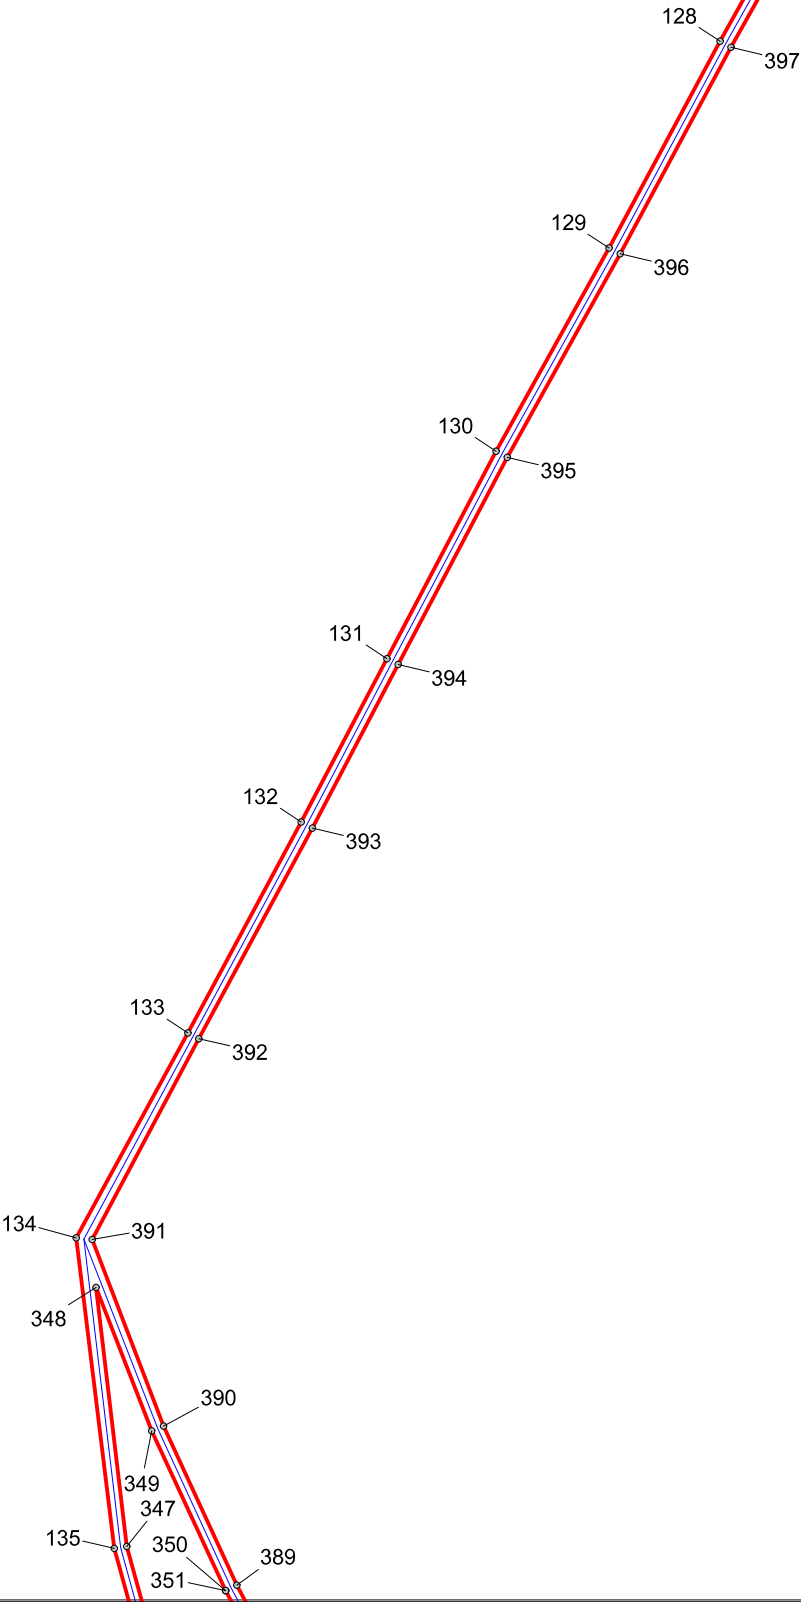

Площадь публичного сервитута: 71592 кв.м

Используемые условные знаки и обозначения:

- Граница устанавливаемого публичного сервитута
- Местоположение инженерного сооружения
- Граница кадастрового квартала по сведениям ЕГРН
- Граница земельного участка по сведениям ЕГРН
- Граница ЗОУИТ по сведениям ЕГРН
- 11:13:0201001 - Номер кадастрового квартала по сведениям ЕГРН
- :775 - Номер земельного участка по сведениям ЕГРН
- 11:13-15.1 - Номер ЗОУИТ по сведениям ЕГРН
- 1 - Номер характерной точки публичного сервитута
- o - Характерные точки публичного сервитута

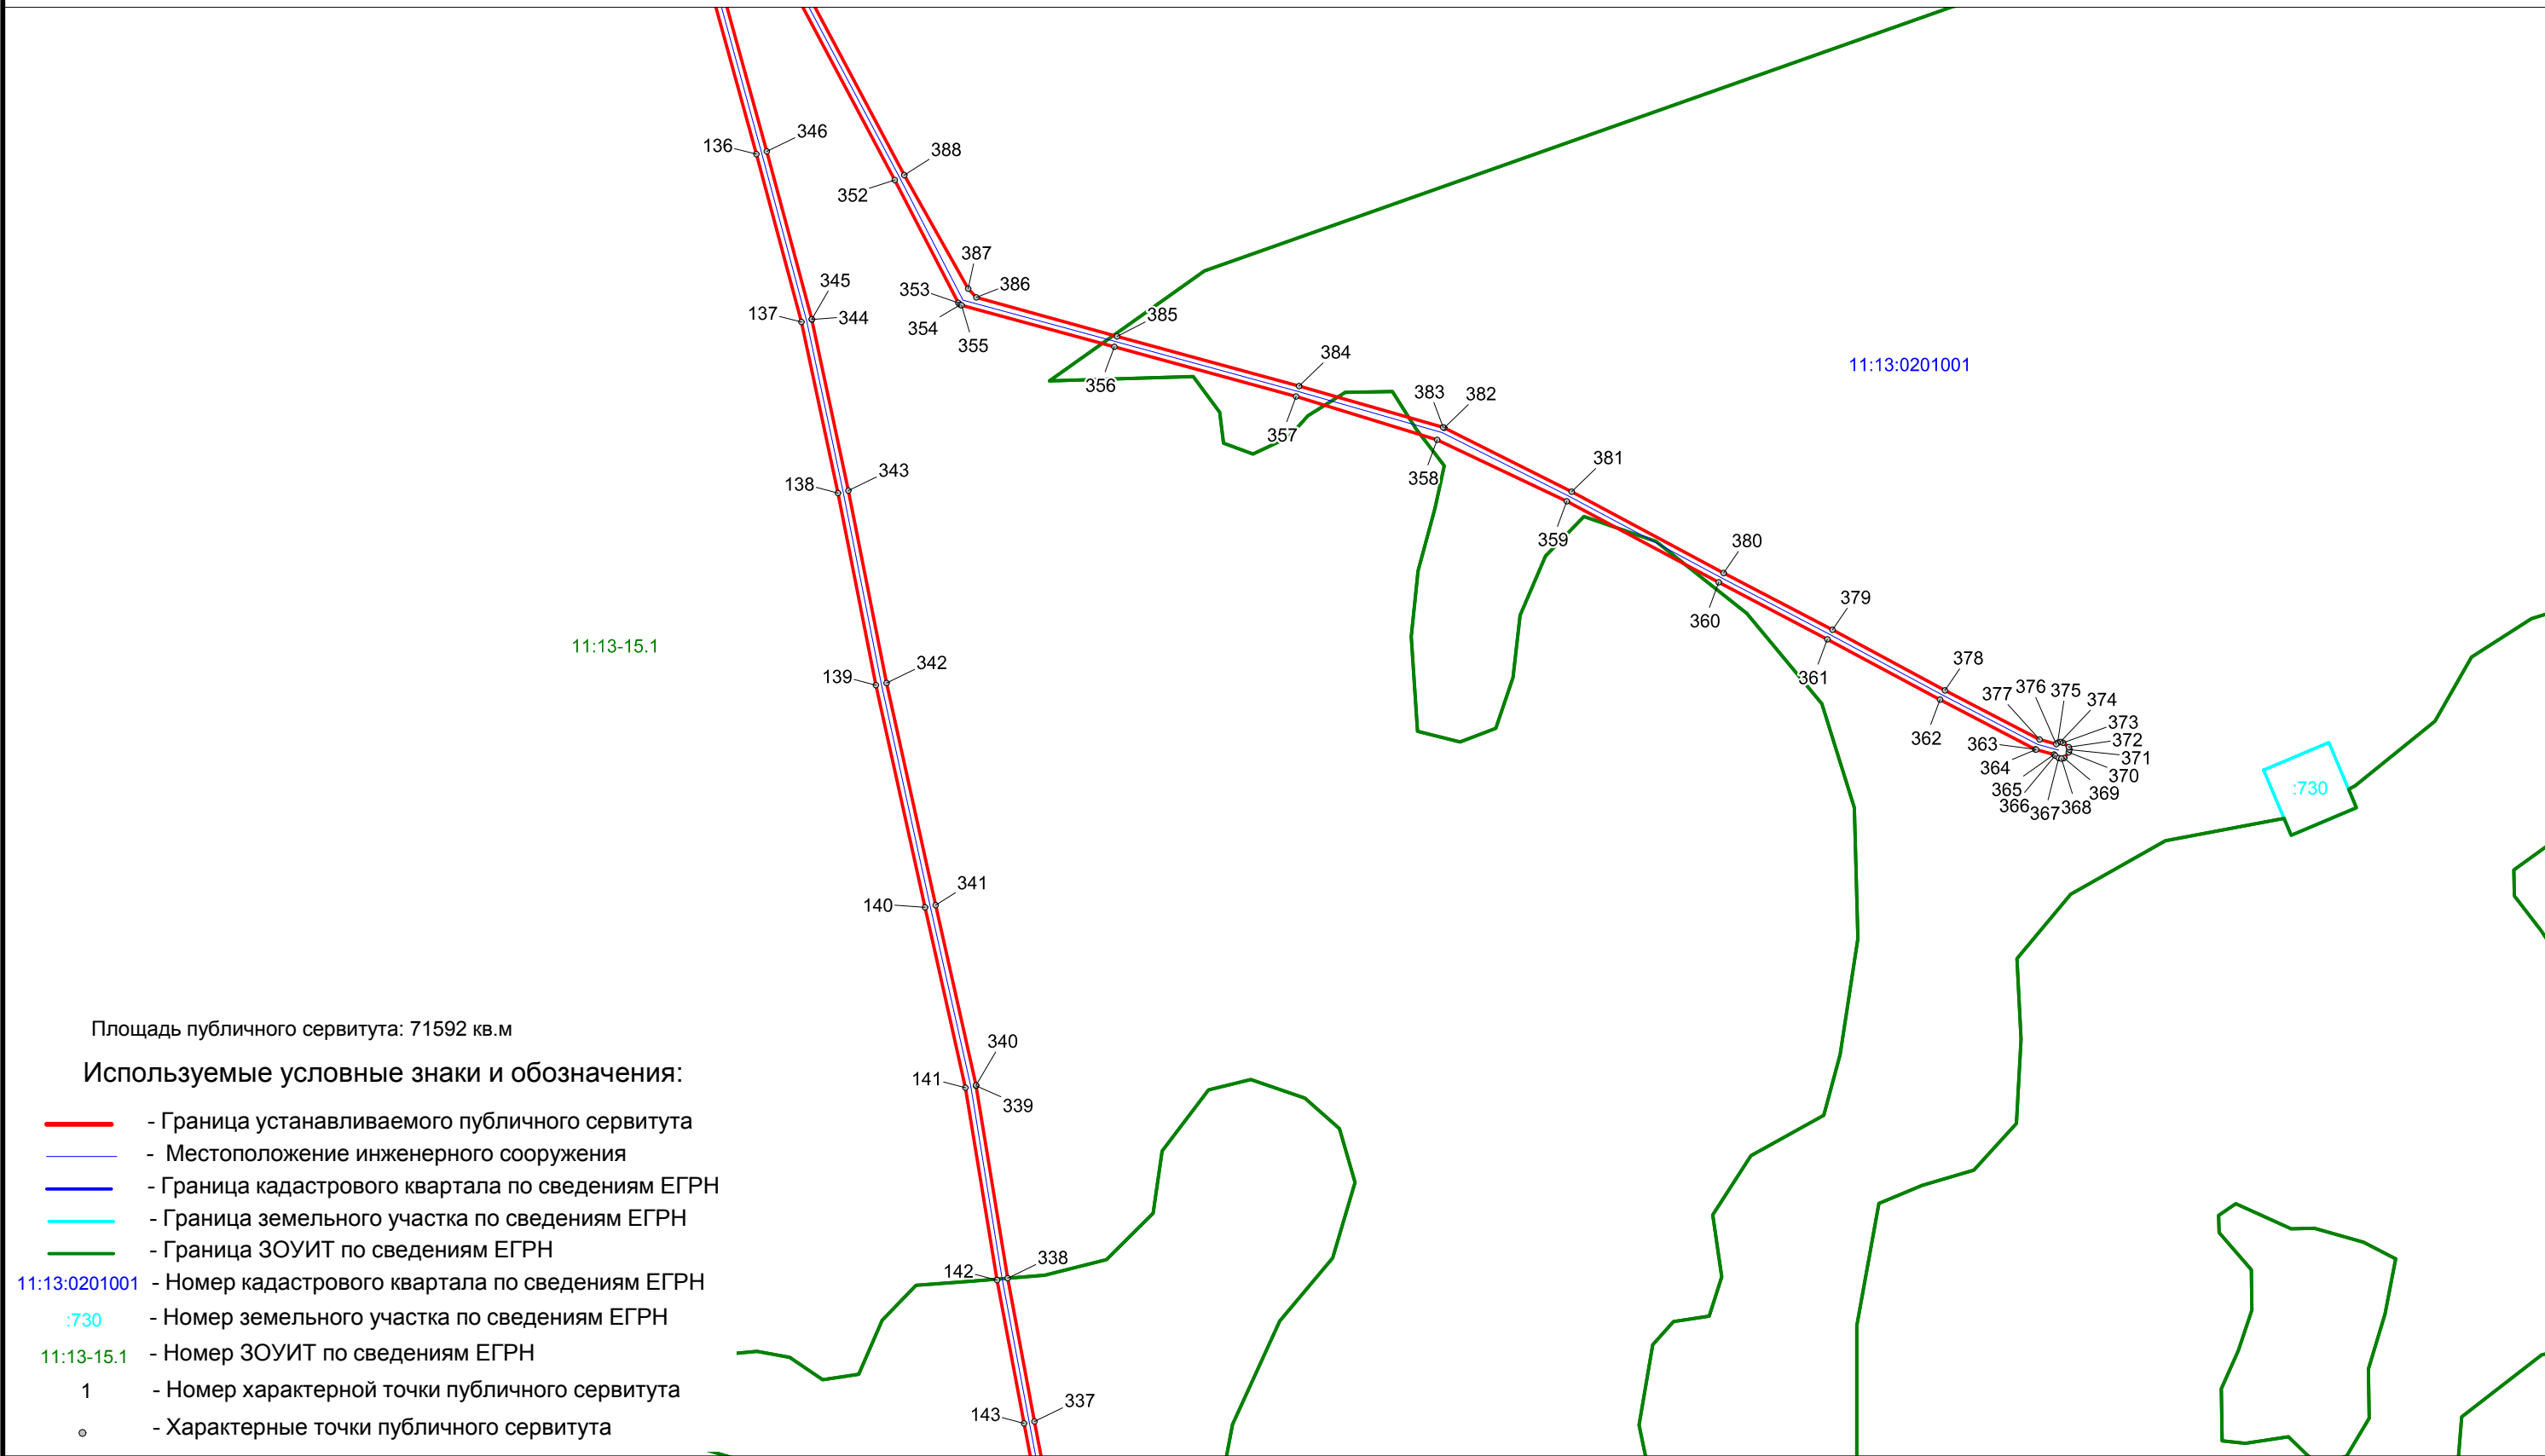


лист 11 / листов 15


Используемые условные знаки и обозначения:

- 11:13:0201001

Масштаб 1 : 3000

Схема расположения границ публичного сервитута  
ВЛ-10 кВ яч. 14 РП «Замежная» - КТП №15 с. Замежная

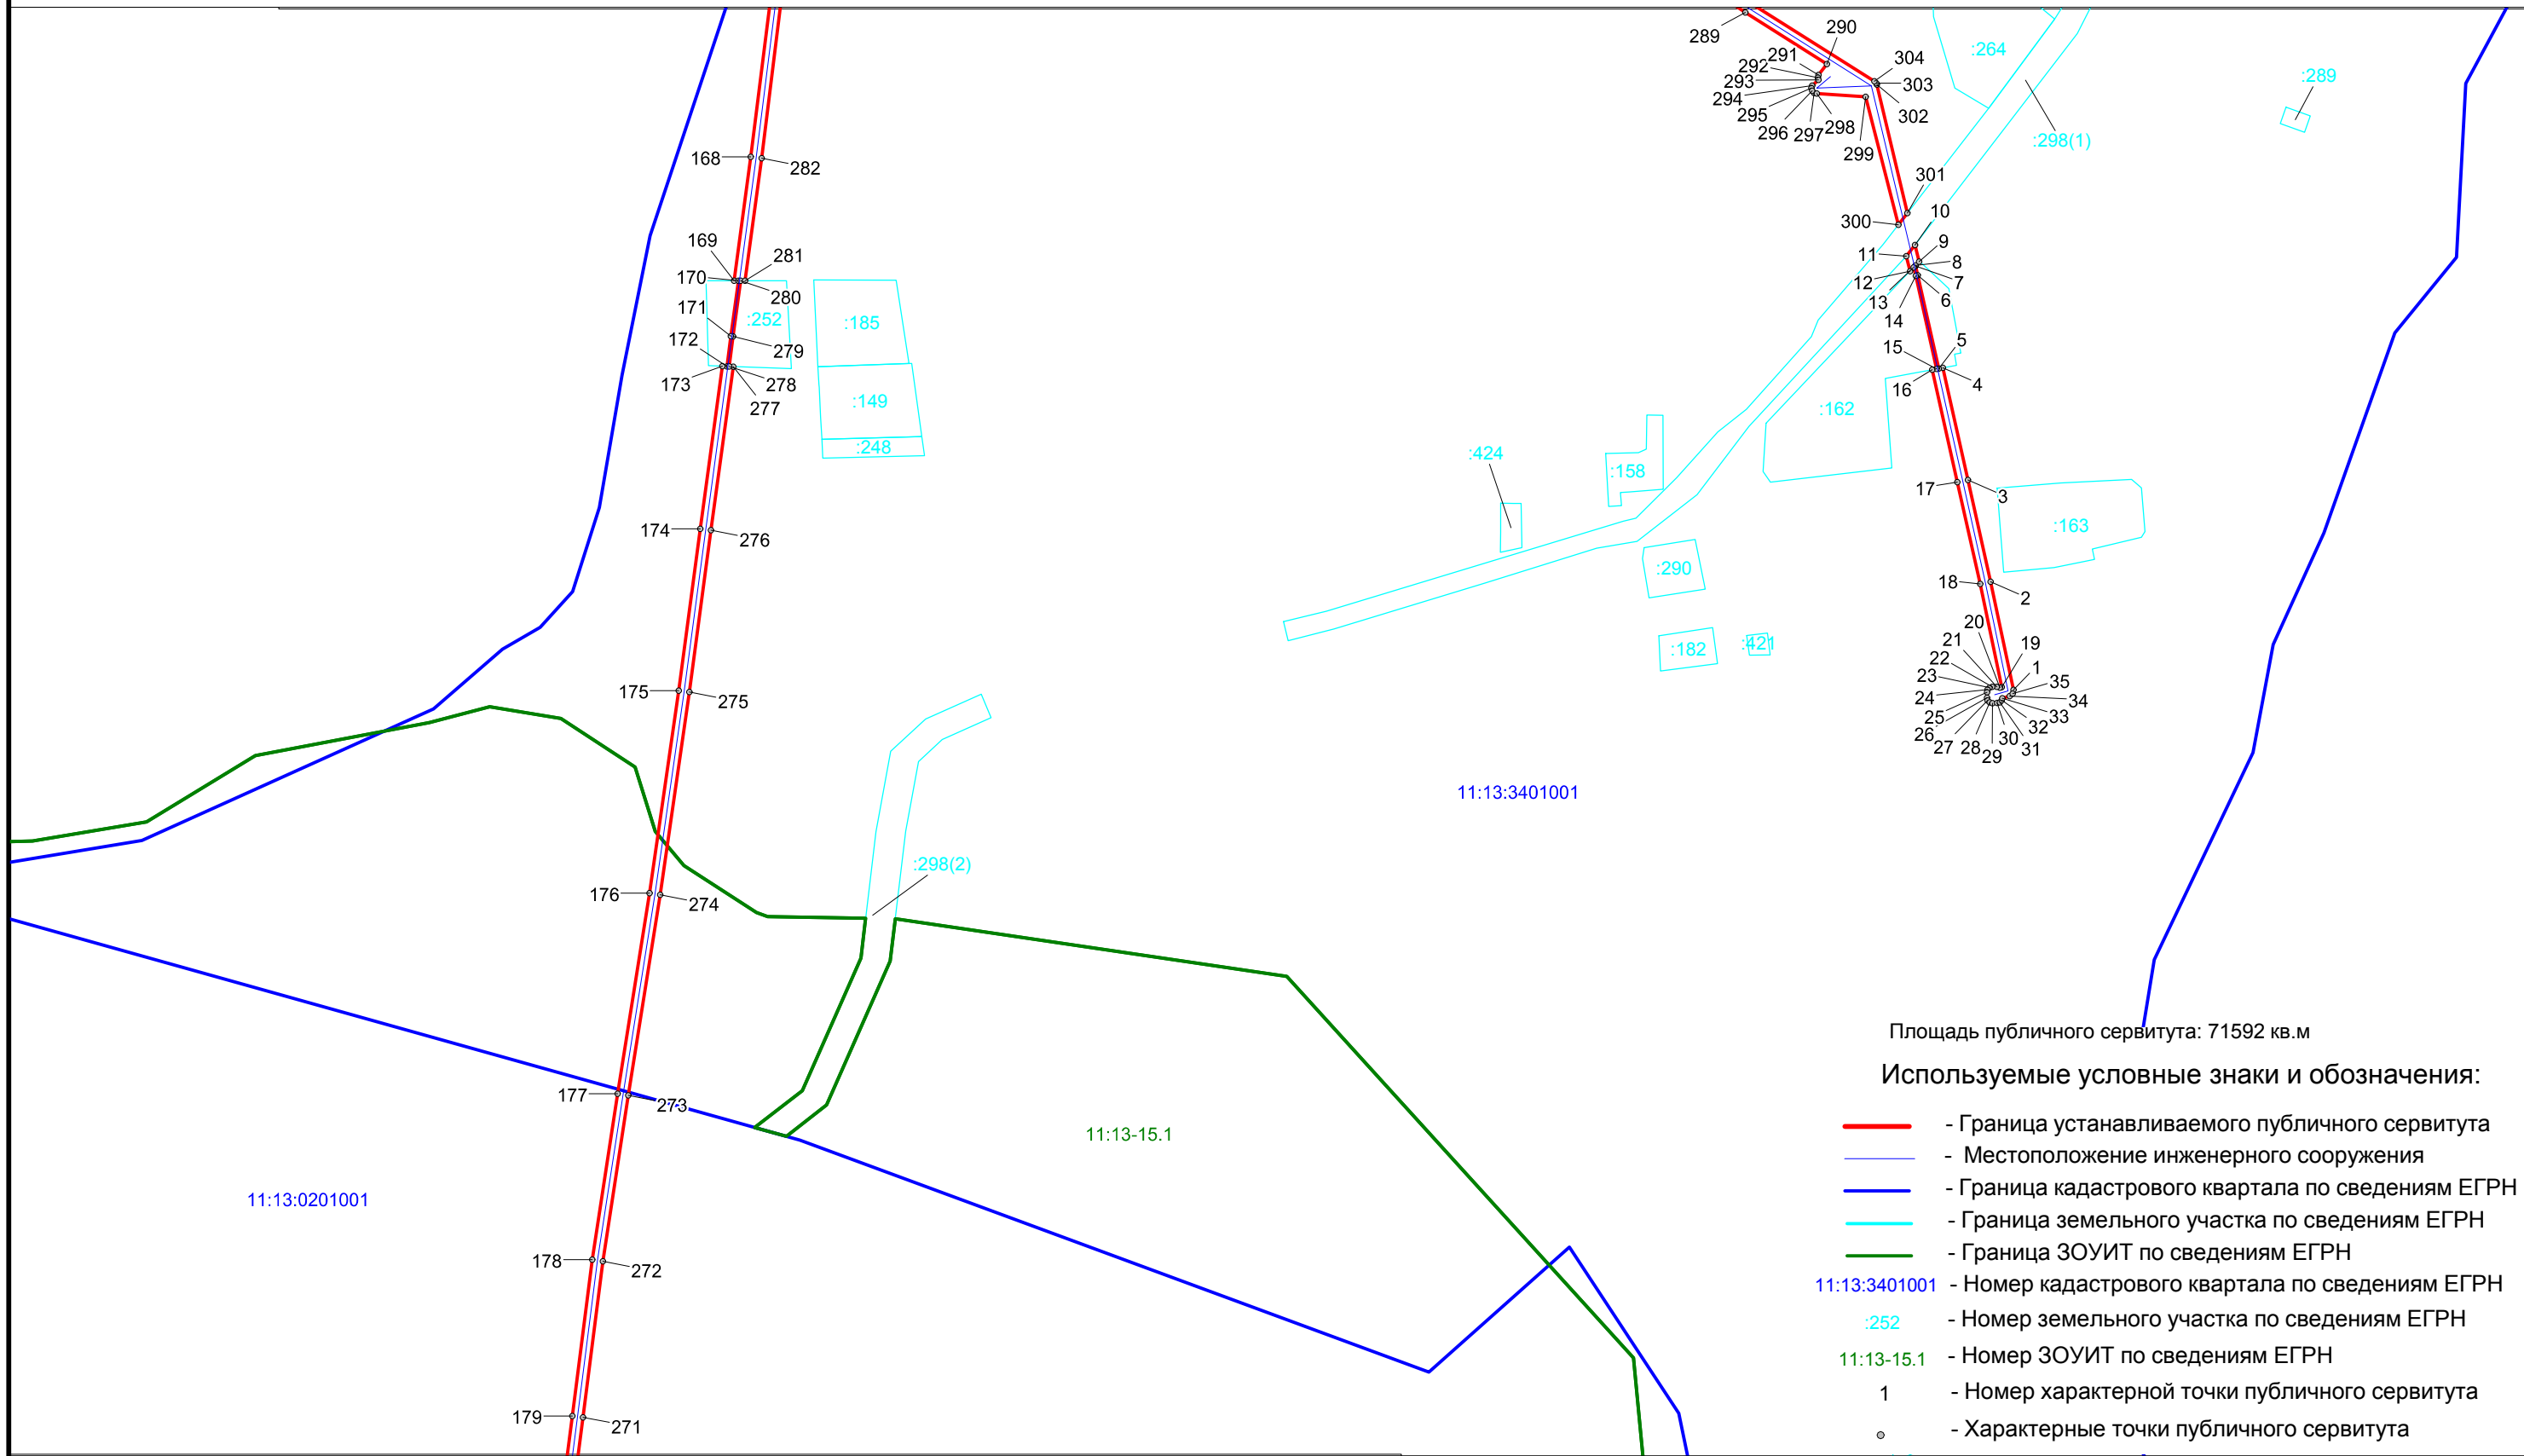


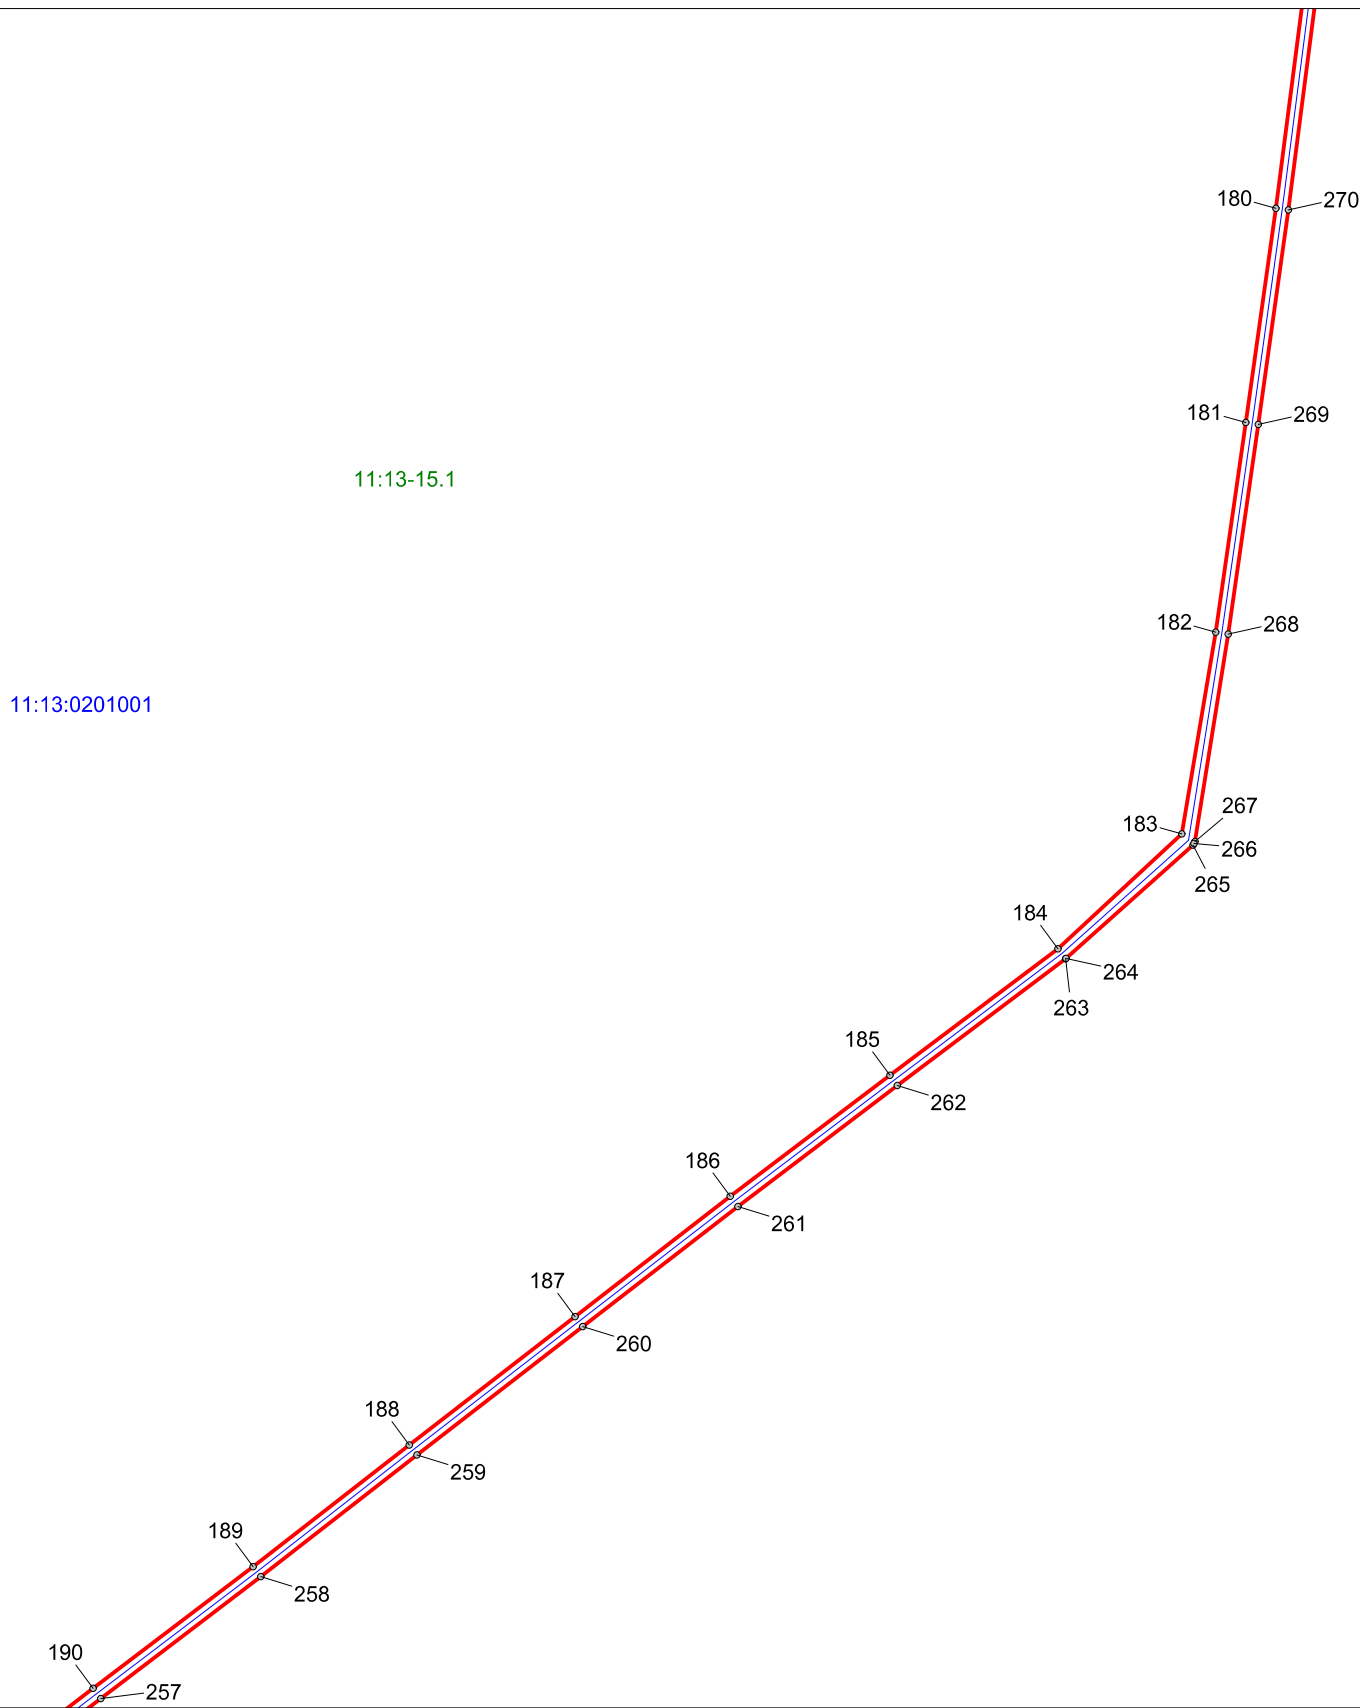


Площадь публичного сервитута: 71592 кв.м

Используемые условные знаки и обозначения:

- Граница устанавливаемого публичного сервитута
- Местоположение инженерного сооружения
- Граница кадастрового квартала по сведениям ЕГРН
- Граница земельного участка по сведениям ЕГРН
- Граница ЗОУИТ по сведениям ЕГРН
- 11:13:0201001 - Номер кадастрового квартала по сведениям ЕГРН
- :730 - Номер земельного участка по сведениям ЕГРН
- 11:13-15.1 - Номер ЗОУИТ по сведениям ЕГРН
- 1 - Номер характерной точки публичного сервитута
- o - Характерные точки публичного сервитута

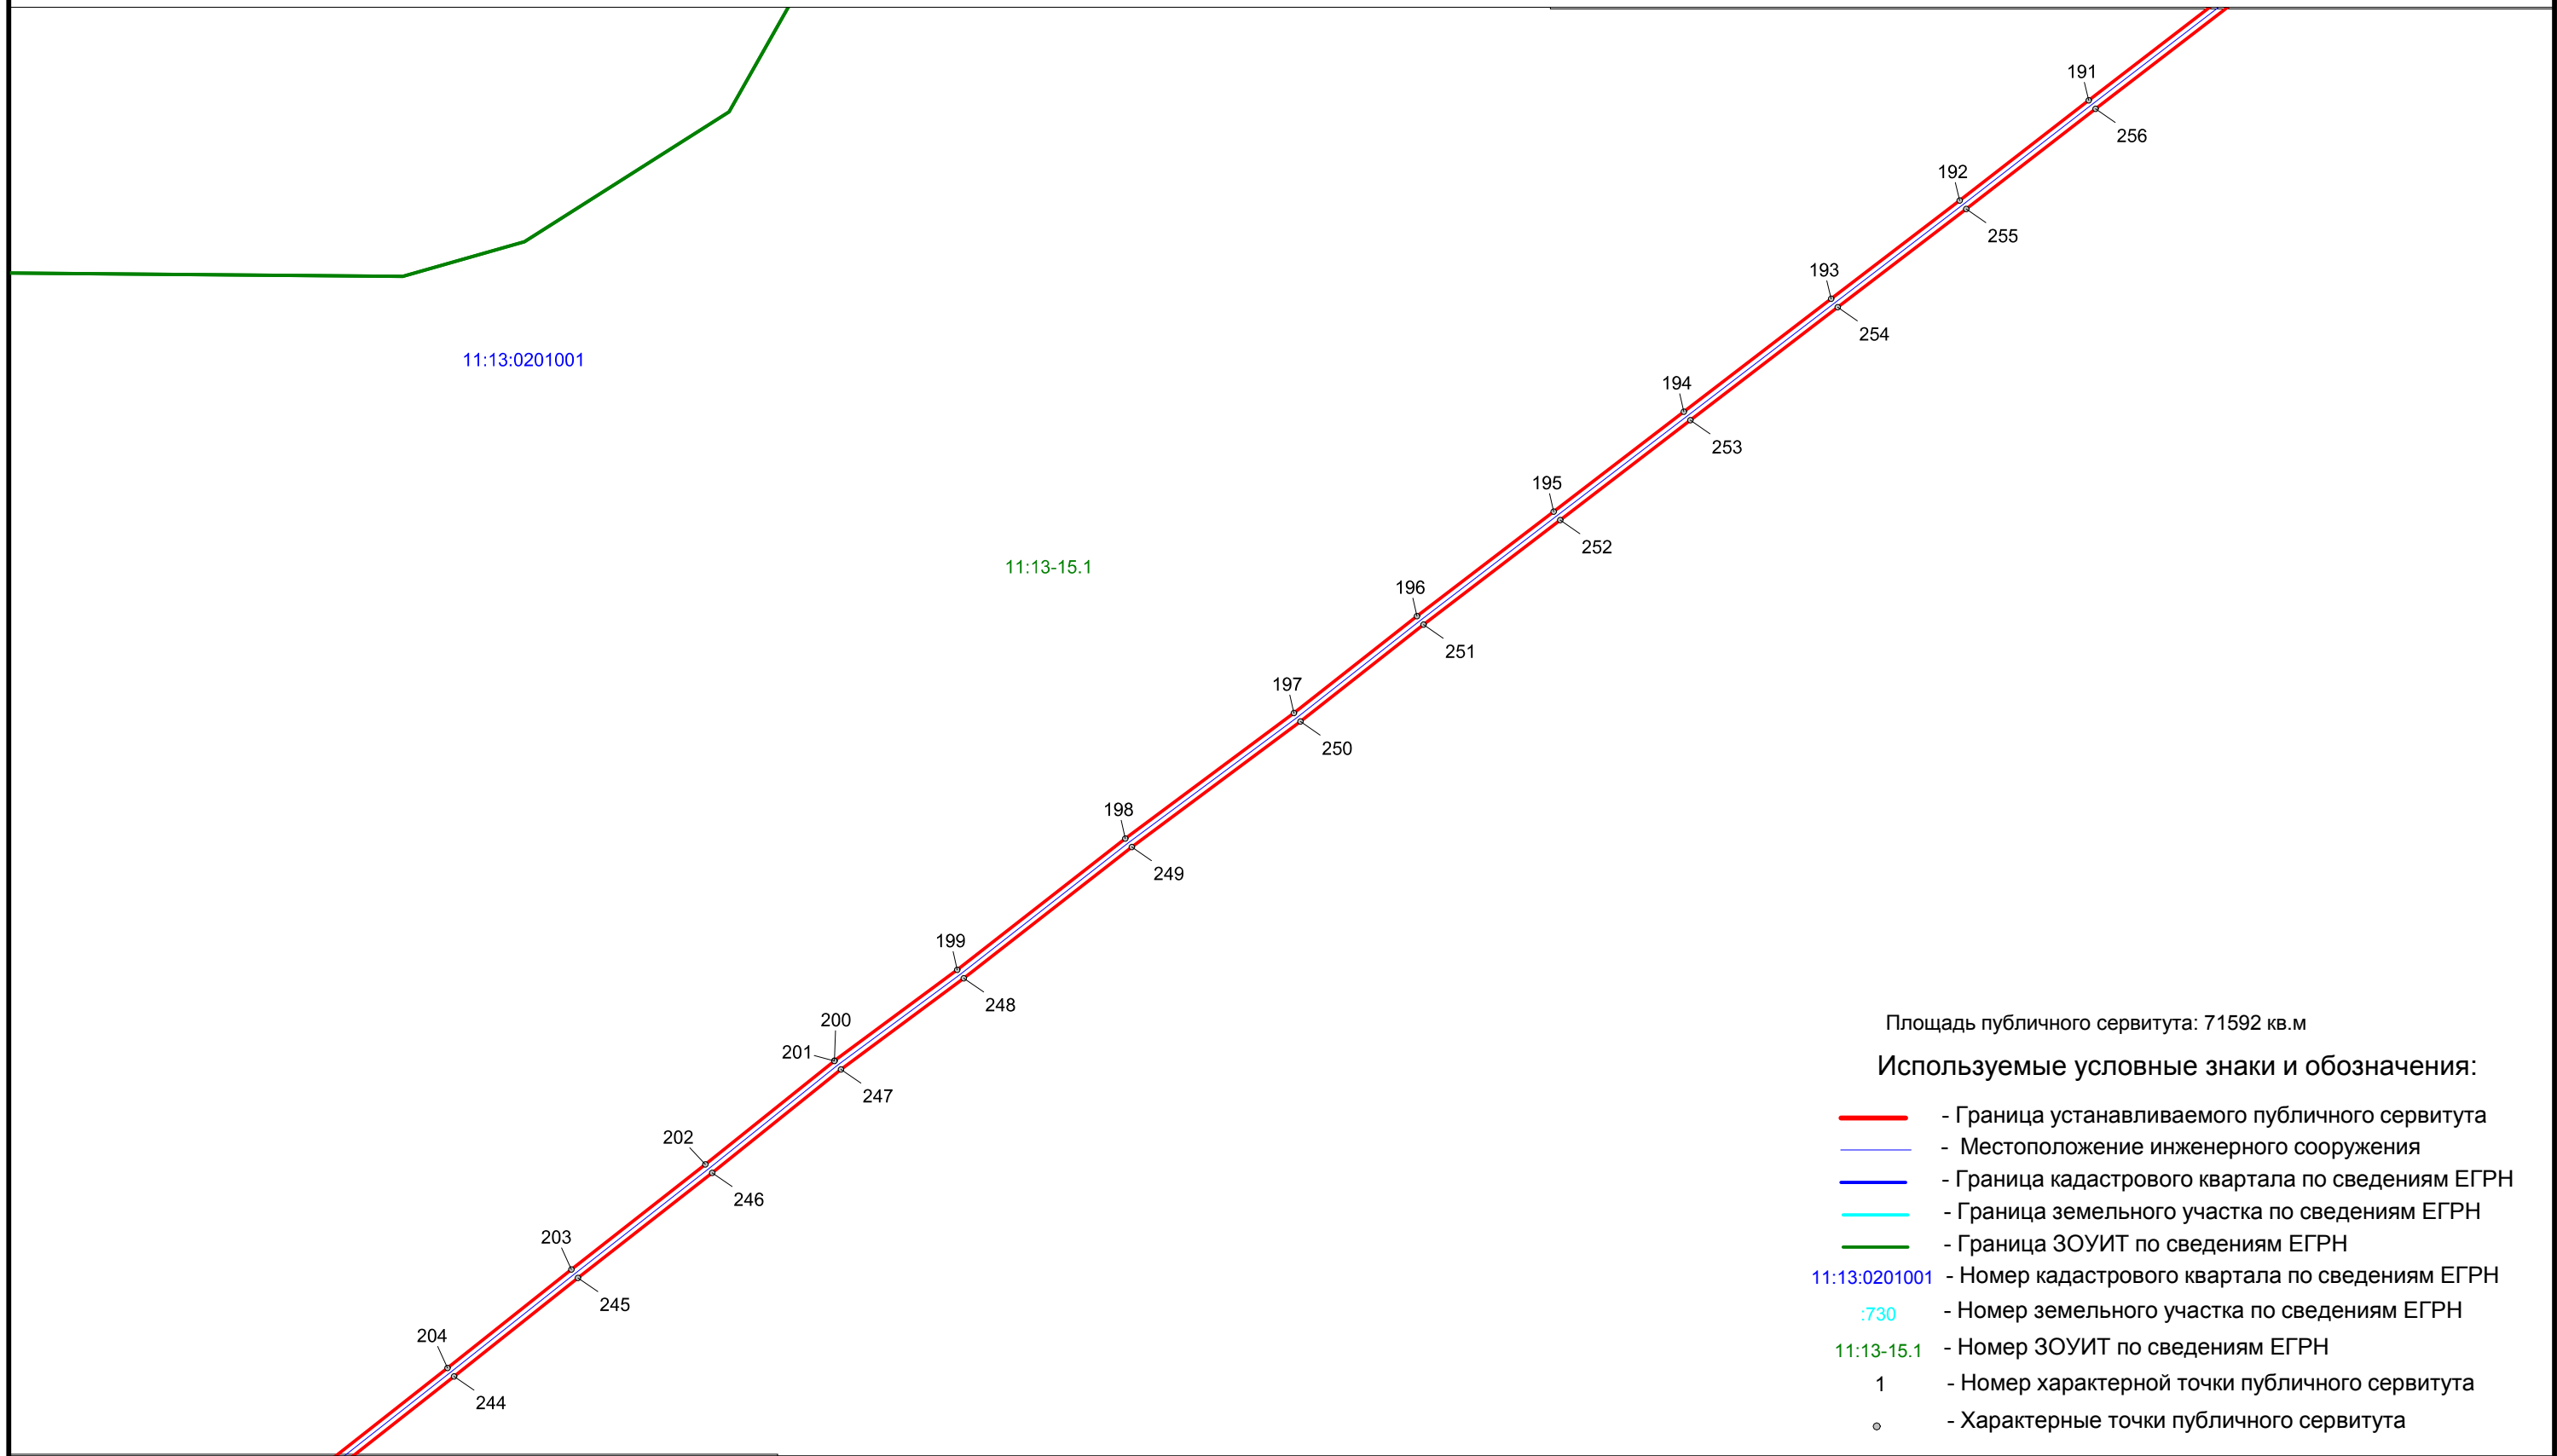

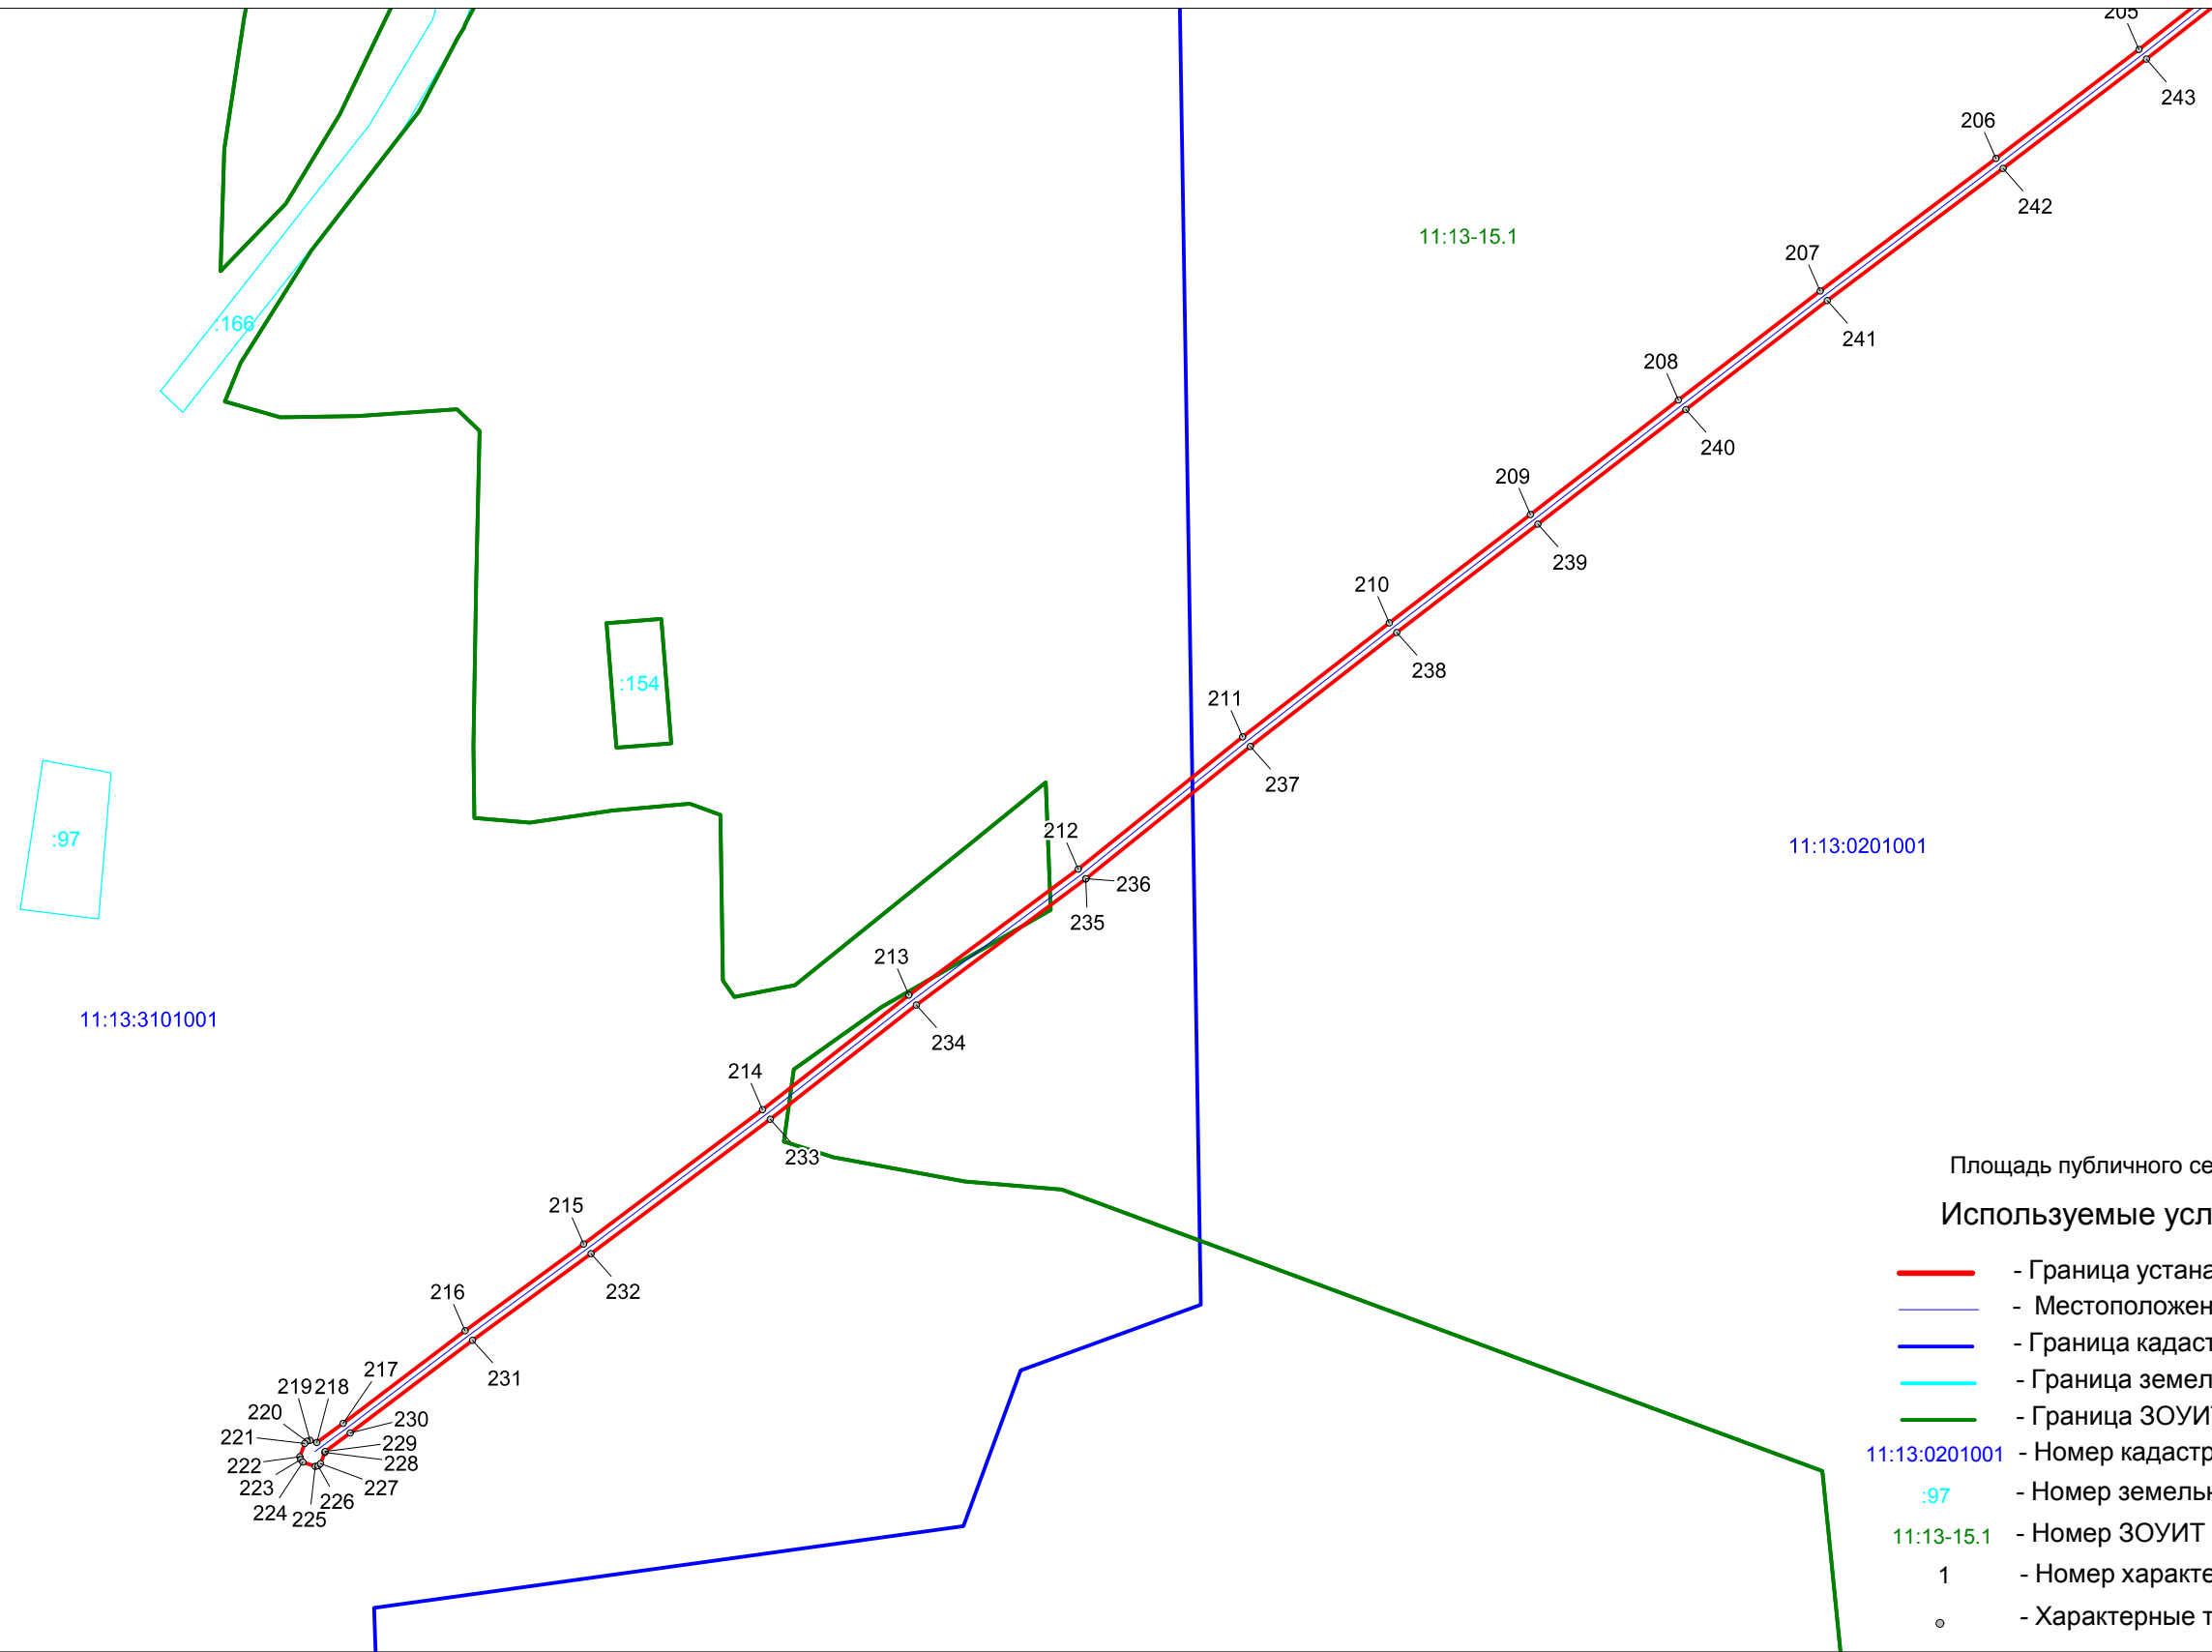

Площадь публичного сервитута: 71592 кв.м

Используемые условные знаки и обозначения:

- Граница устанавливаемого публичного сервитута
- Местоположение инженерного сооружения
- Граница кадастрового квартала по сведениям ЕГРН
- Граница земельного участка по сведениям ЕГРН
- Граница ЗОУИТ по сведениям ЕГРН
- 11:13:0201001 - Номер кадастрового квартала по сведениям ЕГРН
- :97 - Номер земельного участка по сведениям ЕГРН
- 11:13-15.1 - Номер ЗОУИТ по сведениям ЕГРН
- 1 - Номер характерной точки публичного сервитута
- o - Характерные точки публичного сервитута