


Схема расположения границ публичного сервитута  
ВЛ-10 кВ яч. 15 РП «Усть-Цильма» отпайка - КТП №50 с.п.Усть-Цильма

Площадь публичного сервитута: 1328 кв.м

Используемые условные знаки и обозначения:

- - Граница устанавливаемого публичного сервитута
- - Местоположение инженерного сооружения
- - Граница кадастрового квартала по сведениям ЕГРН
- - Граница земельного участка по сведениям ЕГРН
- 11:13:2001002 - Номер кадастрового квартала по сведениям ЕГРН
- :14 - Номер земельного участка по сведениям ЕГРН
- 1 - Номер характерной точки публичного сервитута
- - Характерные точки публичного сервитута

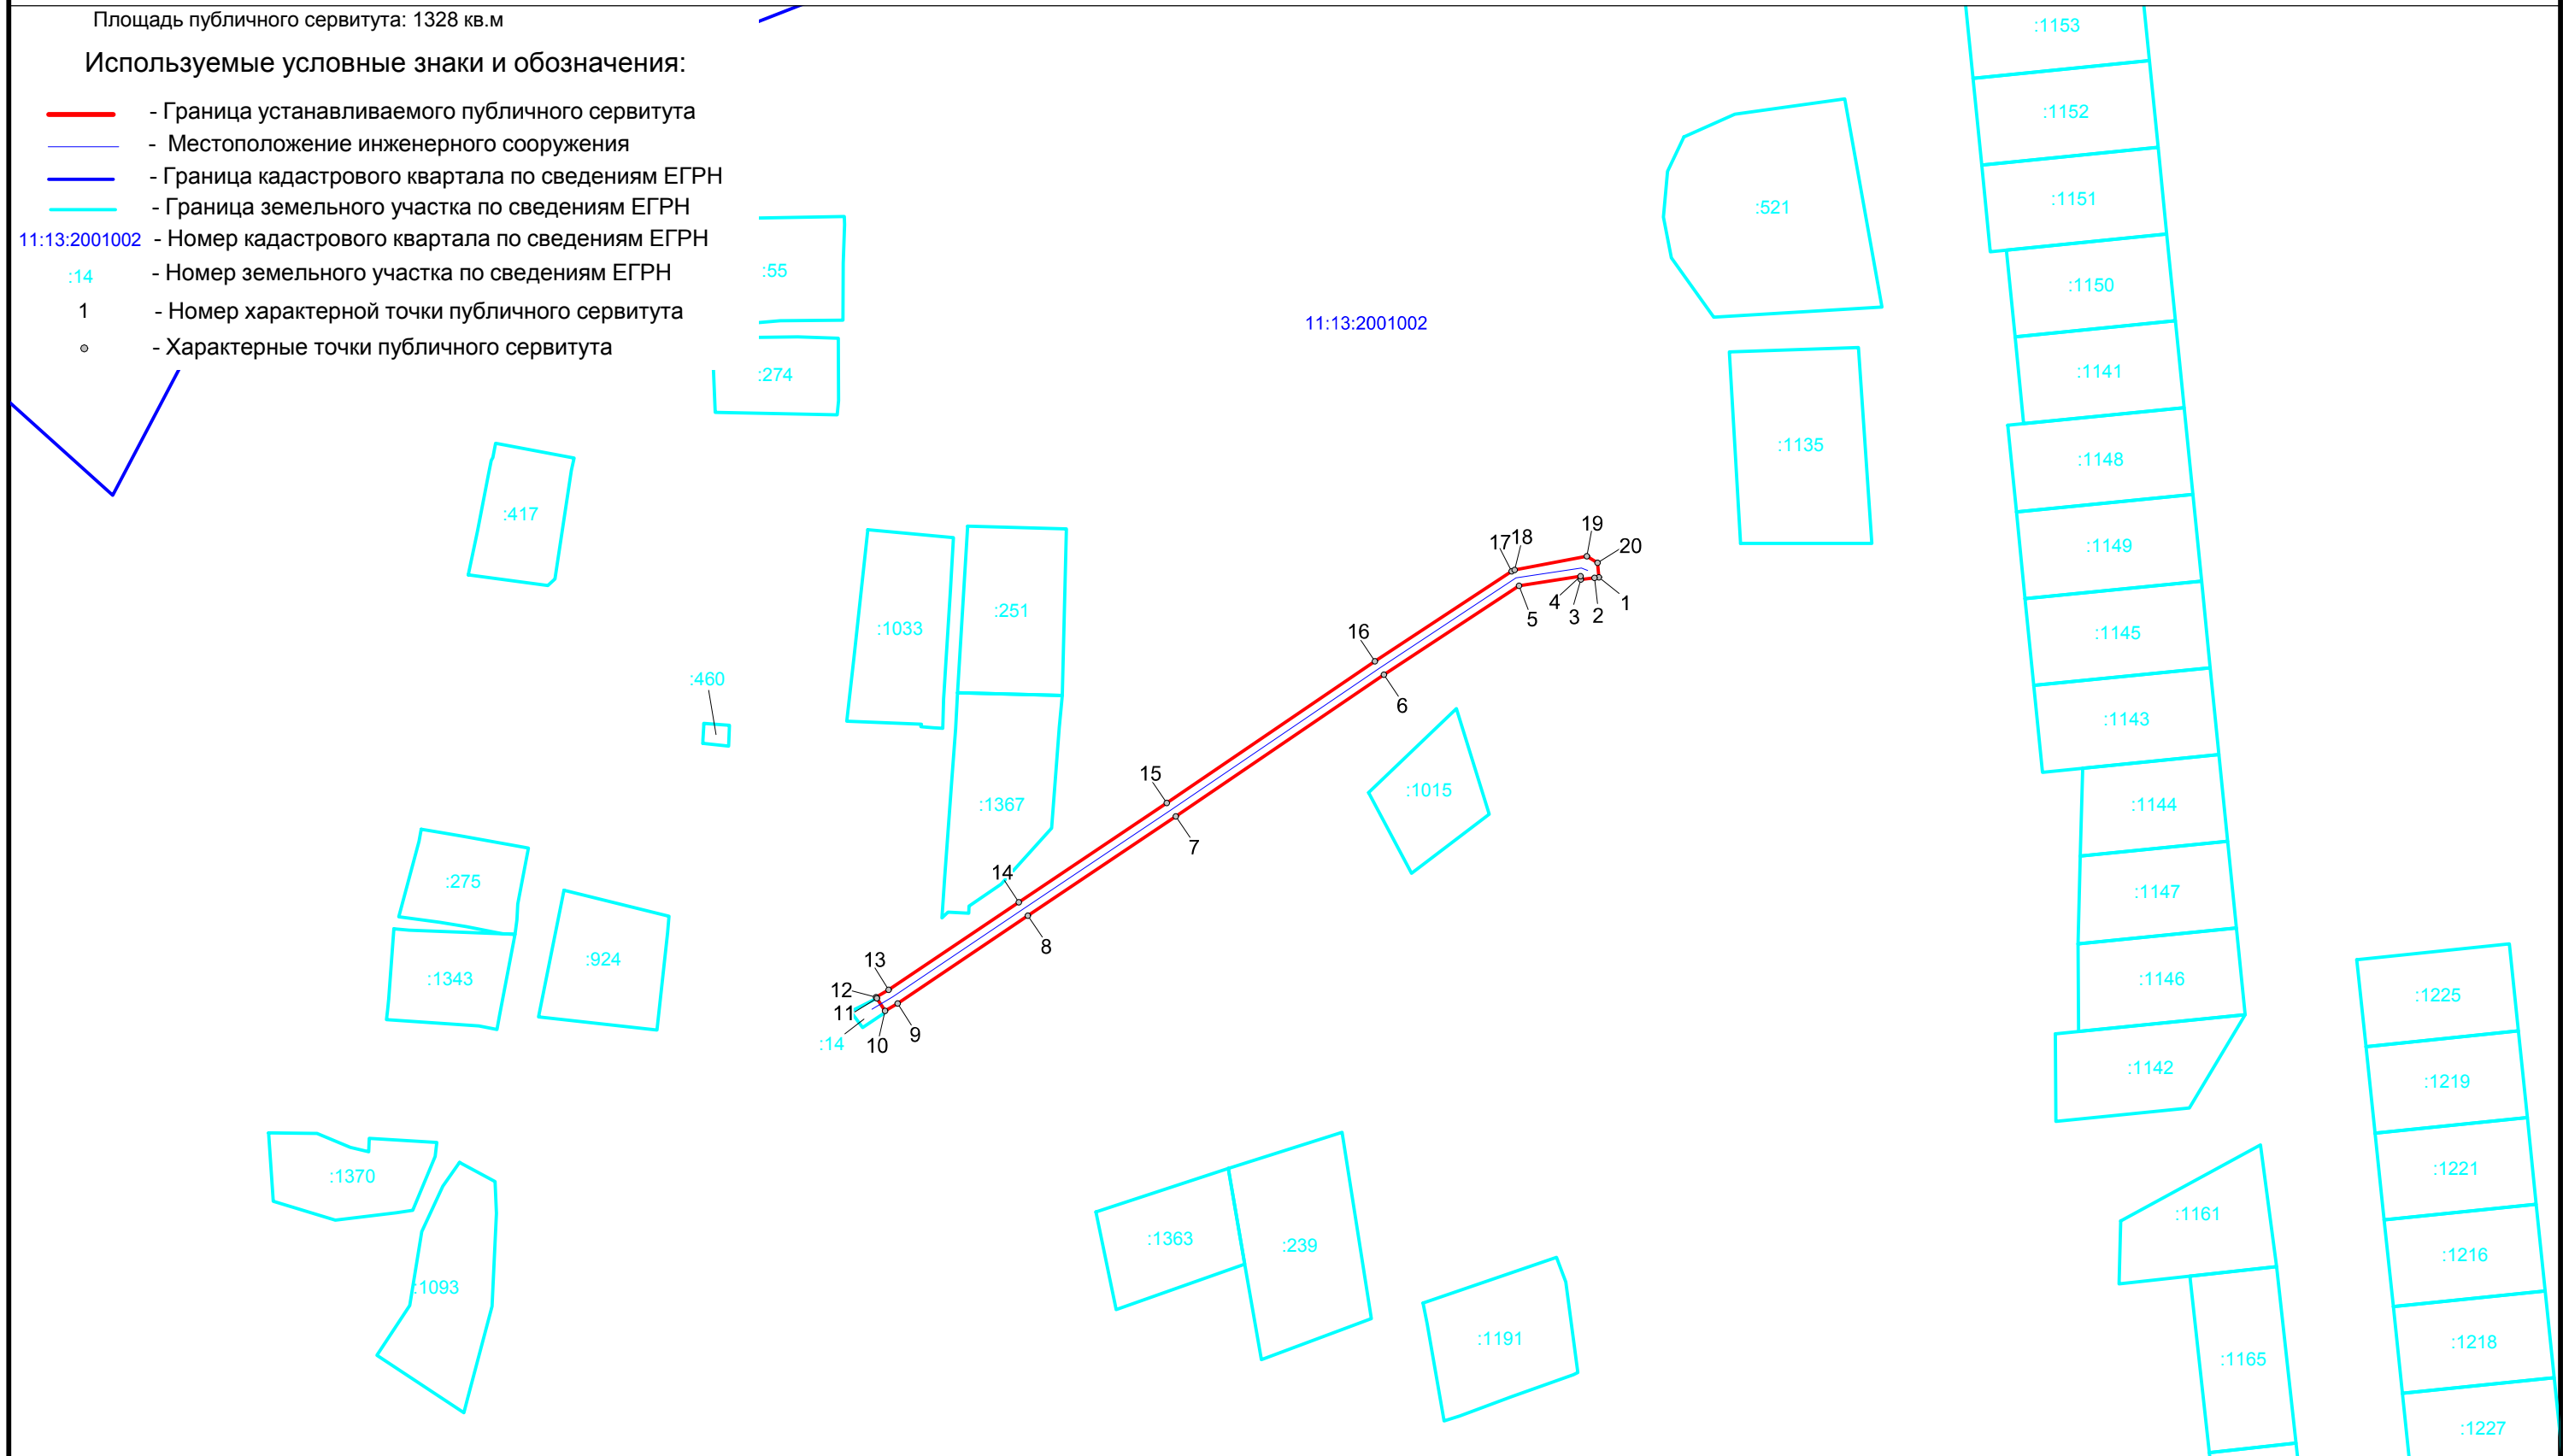

Масштаб 1 : 2000