


Схема расположения границ публичного сервитута  
КЛ-0,4 кВ ф. 1 КТП №1- ДЭС "Усть-Цильма" с. Усть-Цильма

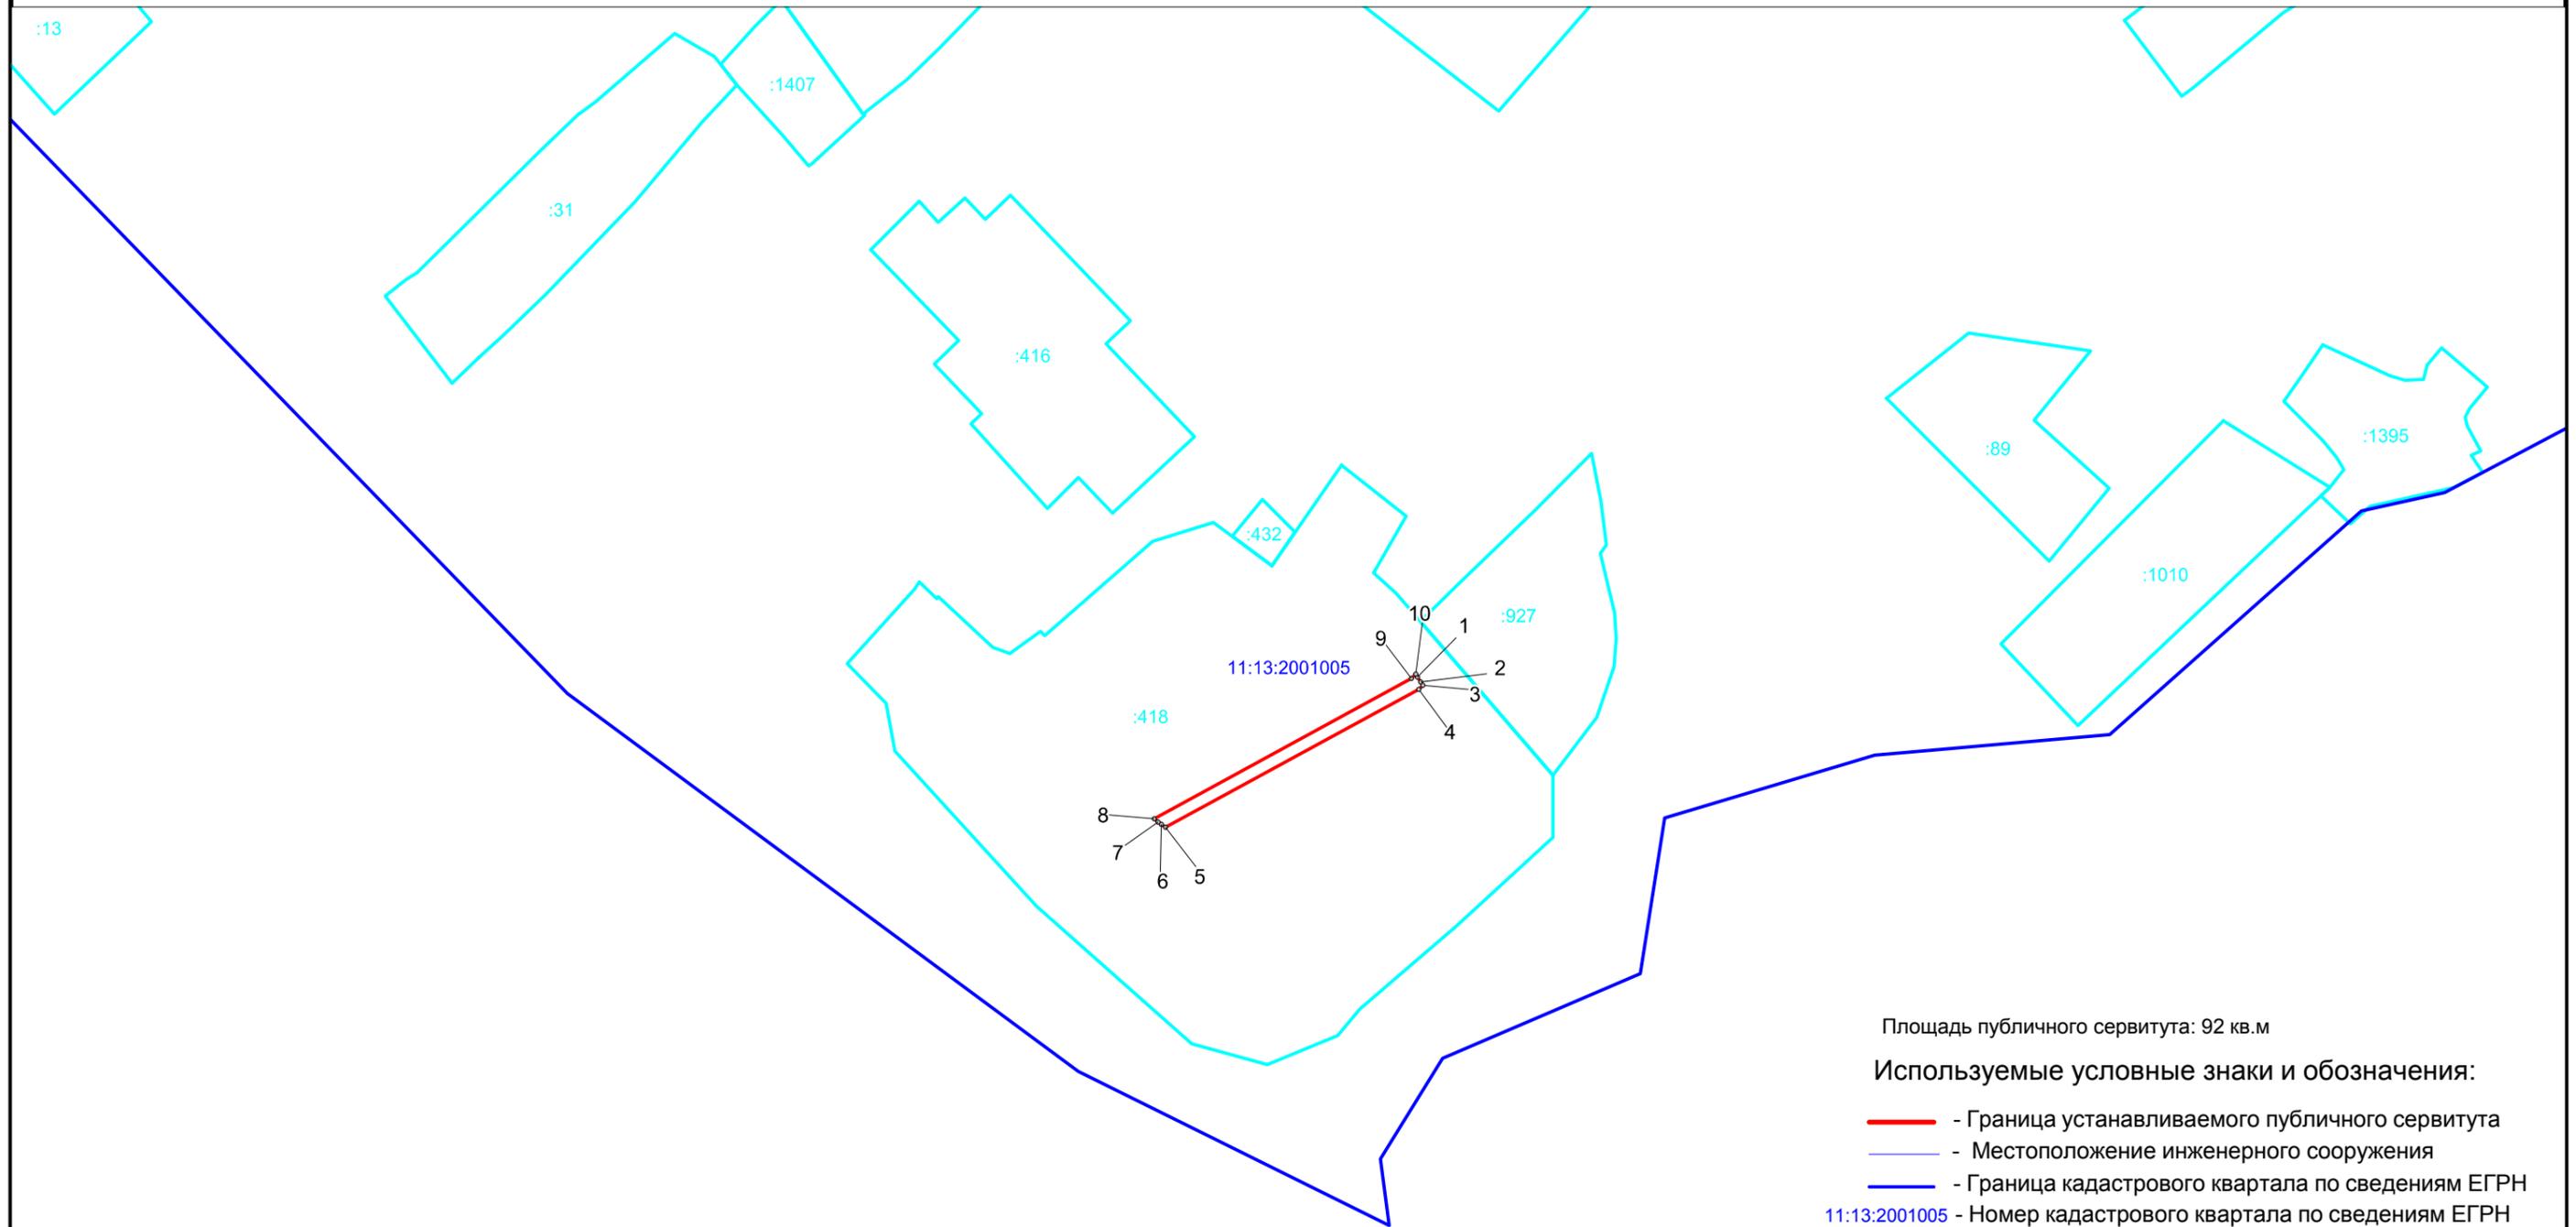

Площадь публичного сервитута: 92 кв.м

Используемые условные знаки и обозначения:

- - Граница устанавливаемого публичного сервитута
- - Местоположение инженерного сооружения
- - Граница кадастрового квартала по сведениям ЕГРН
- 11:13:2001005 - Номер кадастрового квартала по сведениям ЕГРН
- - Граница земельного участка по сведениям ЕГРН
- :418 - Номер земельного участка по сведениям ЕГРН
- 1 - Номер характерной точки публичного сервитута
- - Характерные точки публичного сервитута

Масштаб 1 : 1000