


Схема расположения границ публичного сервитута  
КЛ-0,4 кВ от КТП №29 п. Синегорье

:262

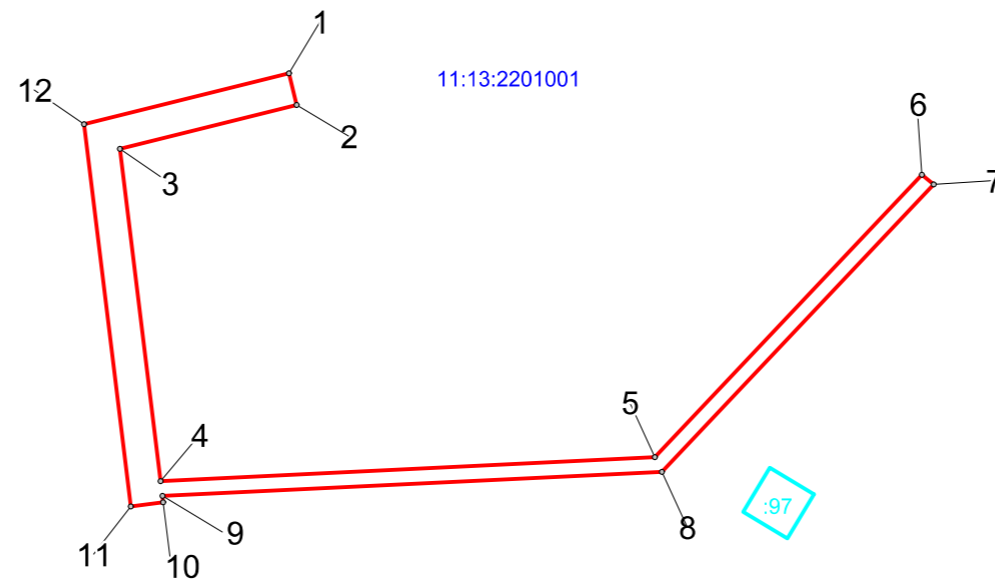

Площадь публичного сервитута: 558 кв.м

Используемые условные знаки и обозначения:

- - Граница устанавливаемого публичного сервитута
- - Граница кадастрового квартала по сведениям ЕГРН
- - Граница земельного участка по сведениям ЕГРН
- 53:11:2201001 - Номер кадастрового квартала по сведениям ЕГРН
- :97 - Номер земельного участка по сведениям ЕГРН
- 1 - Номер характерной точки публичного сервитута
- - Характерные точки публичного сервитута

Масштаб 1 : 1000