

Схема расположения границ публичного сервитута
ВЛ-10 кВ яч. 18 РП «Замежная» - КТП №9 д. Черногорская

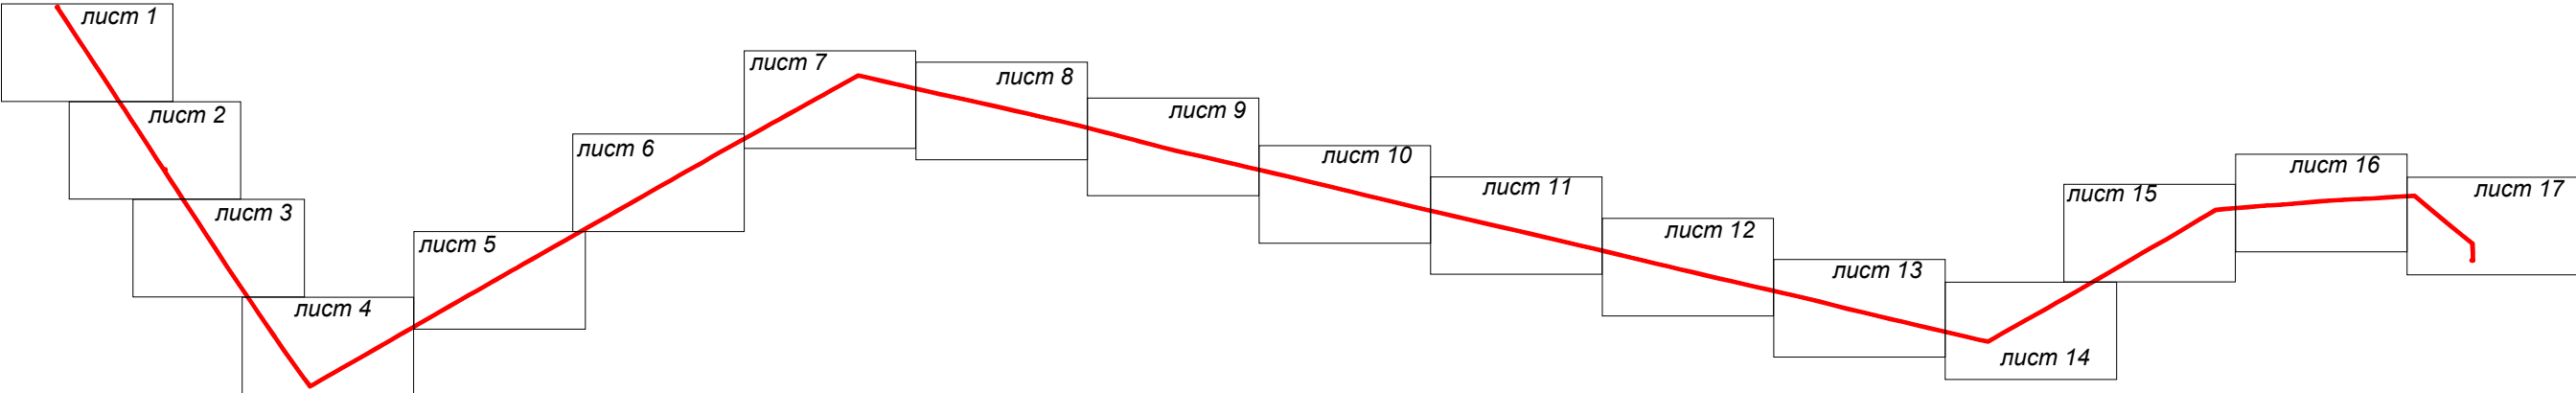


Схема расположения границ публичного сервитута
ВЛ 10 кВ яч. 18 РП «Замежная» - КТП №9 д. Черногорская

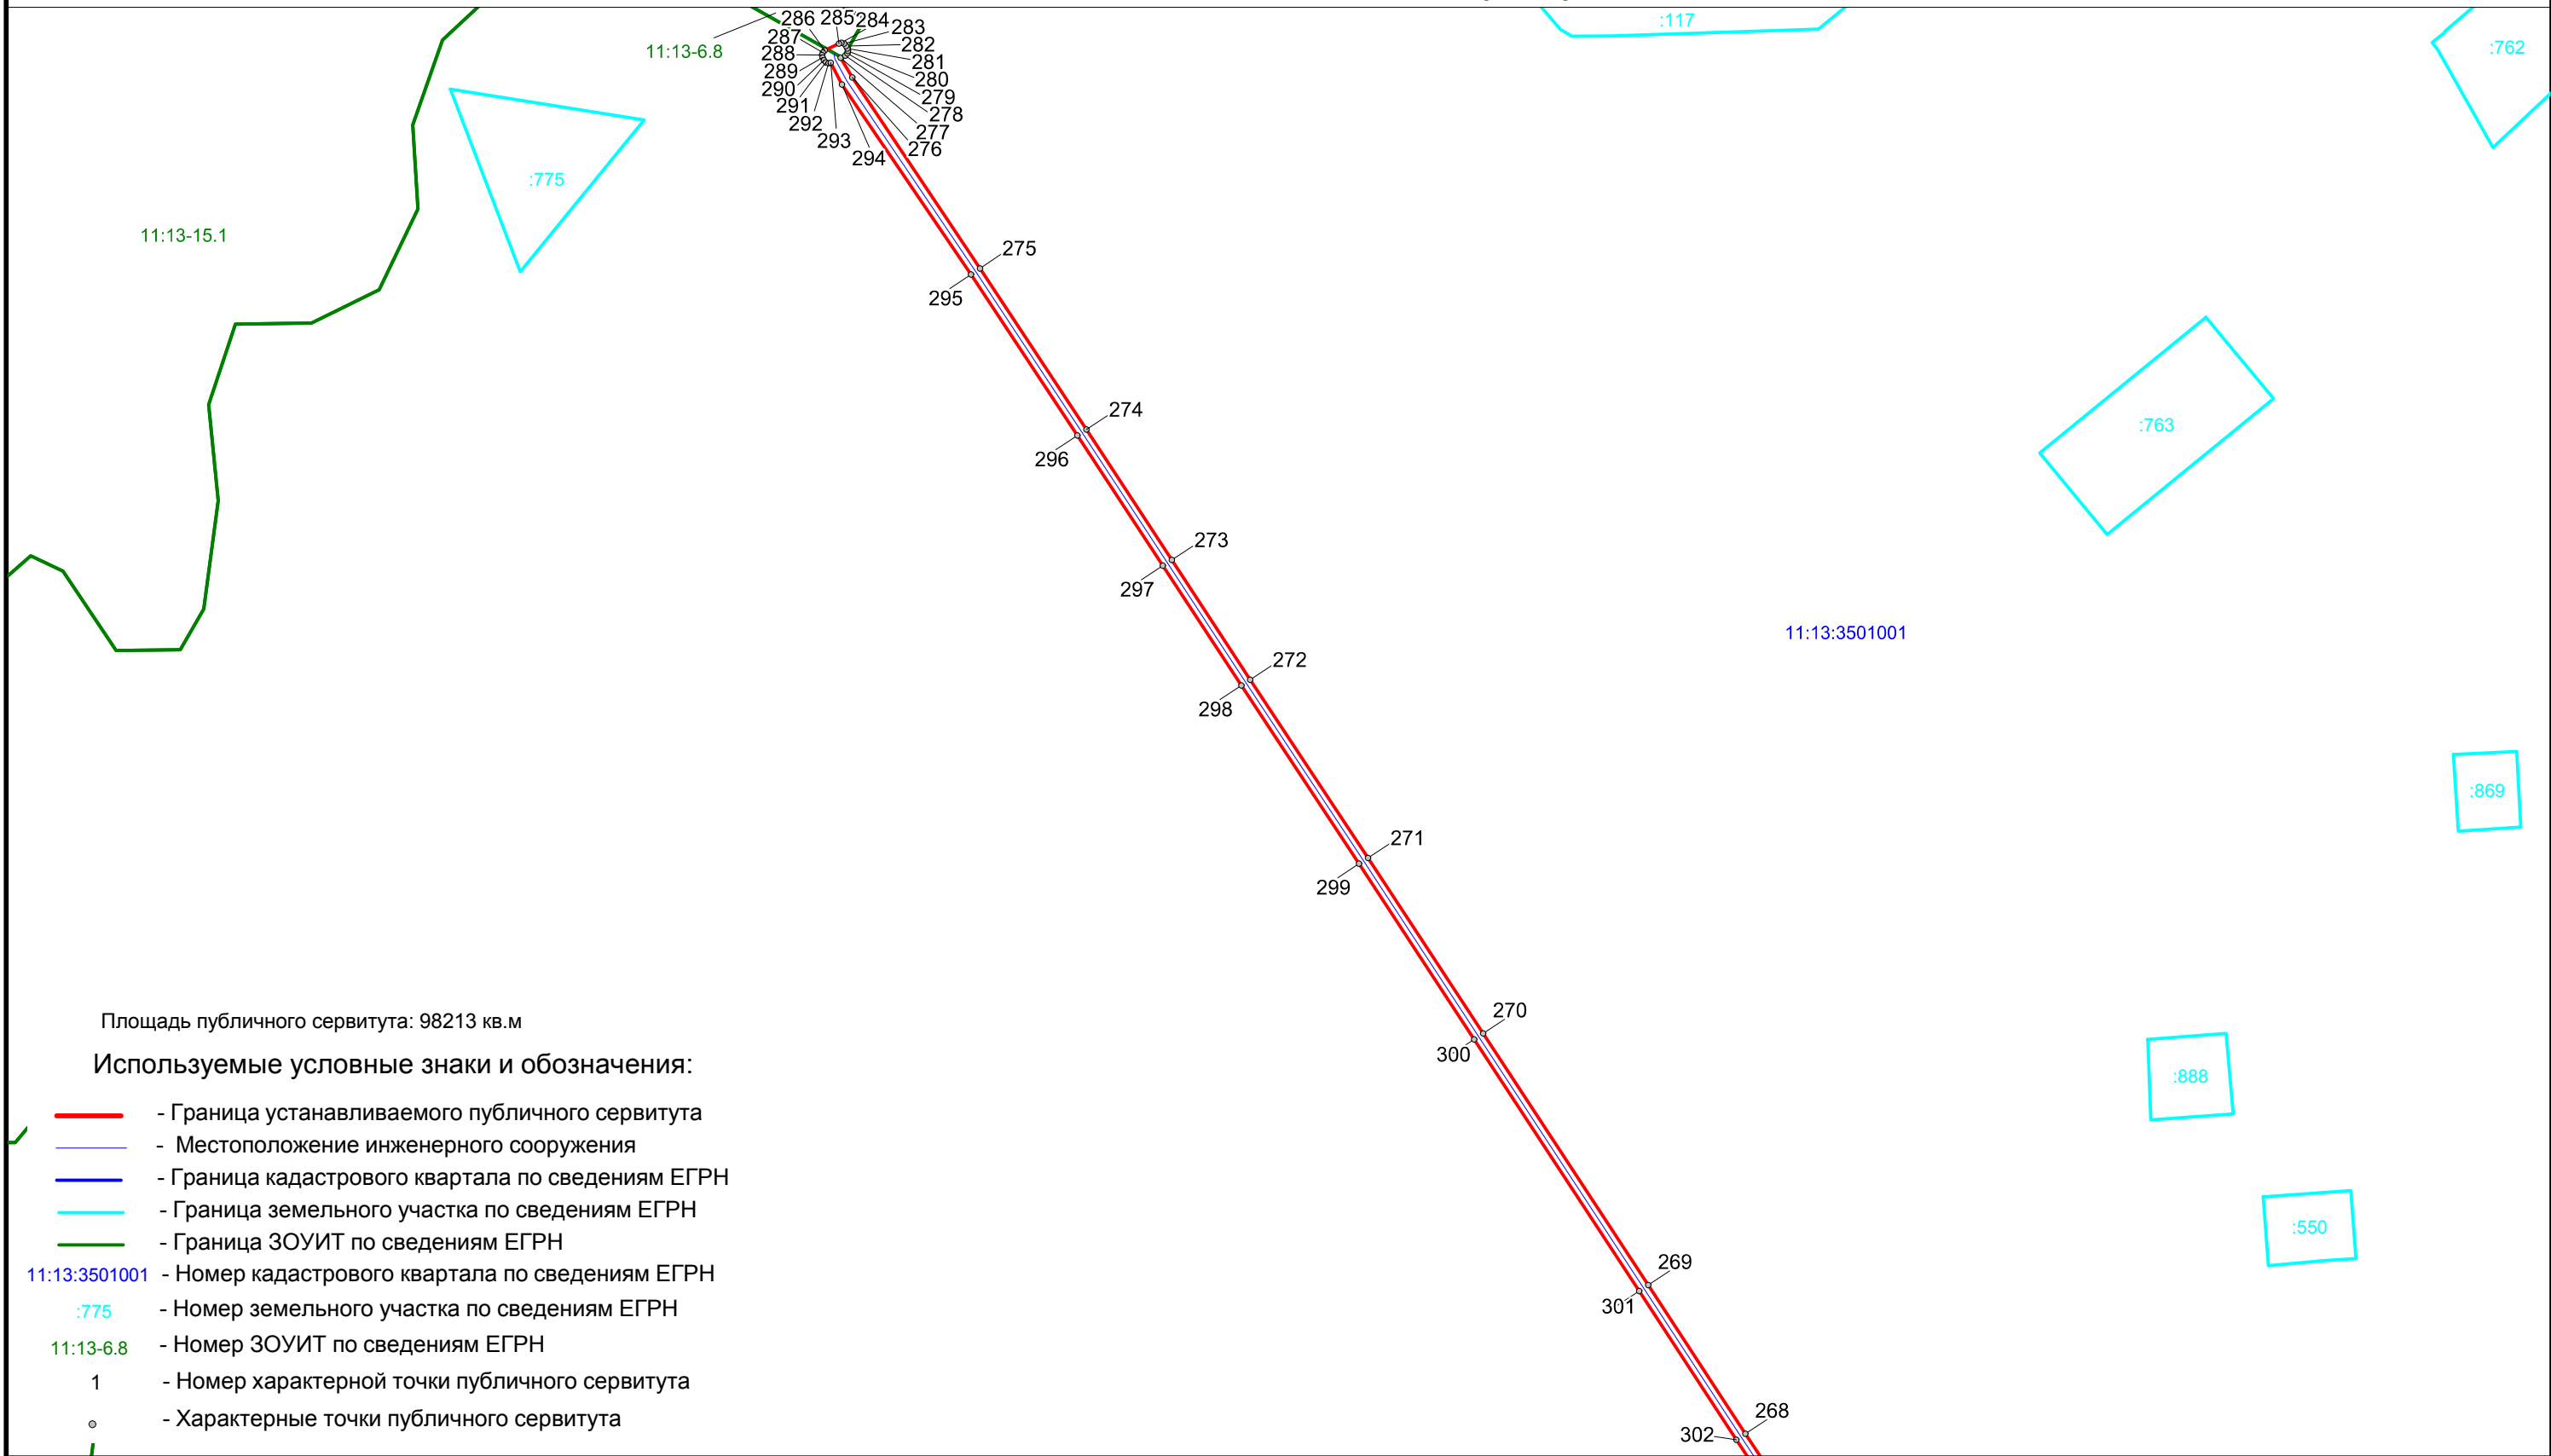


Схема расположения границ публичного сервитута
ВЛ 10 кВ яч. 18 РП «Замежная» - КТП №9 д. Черногорская

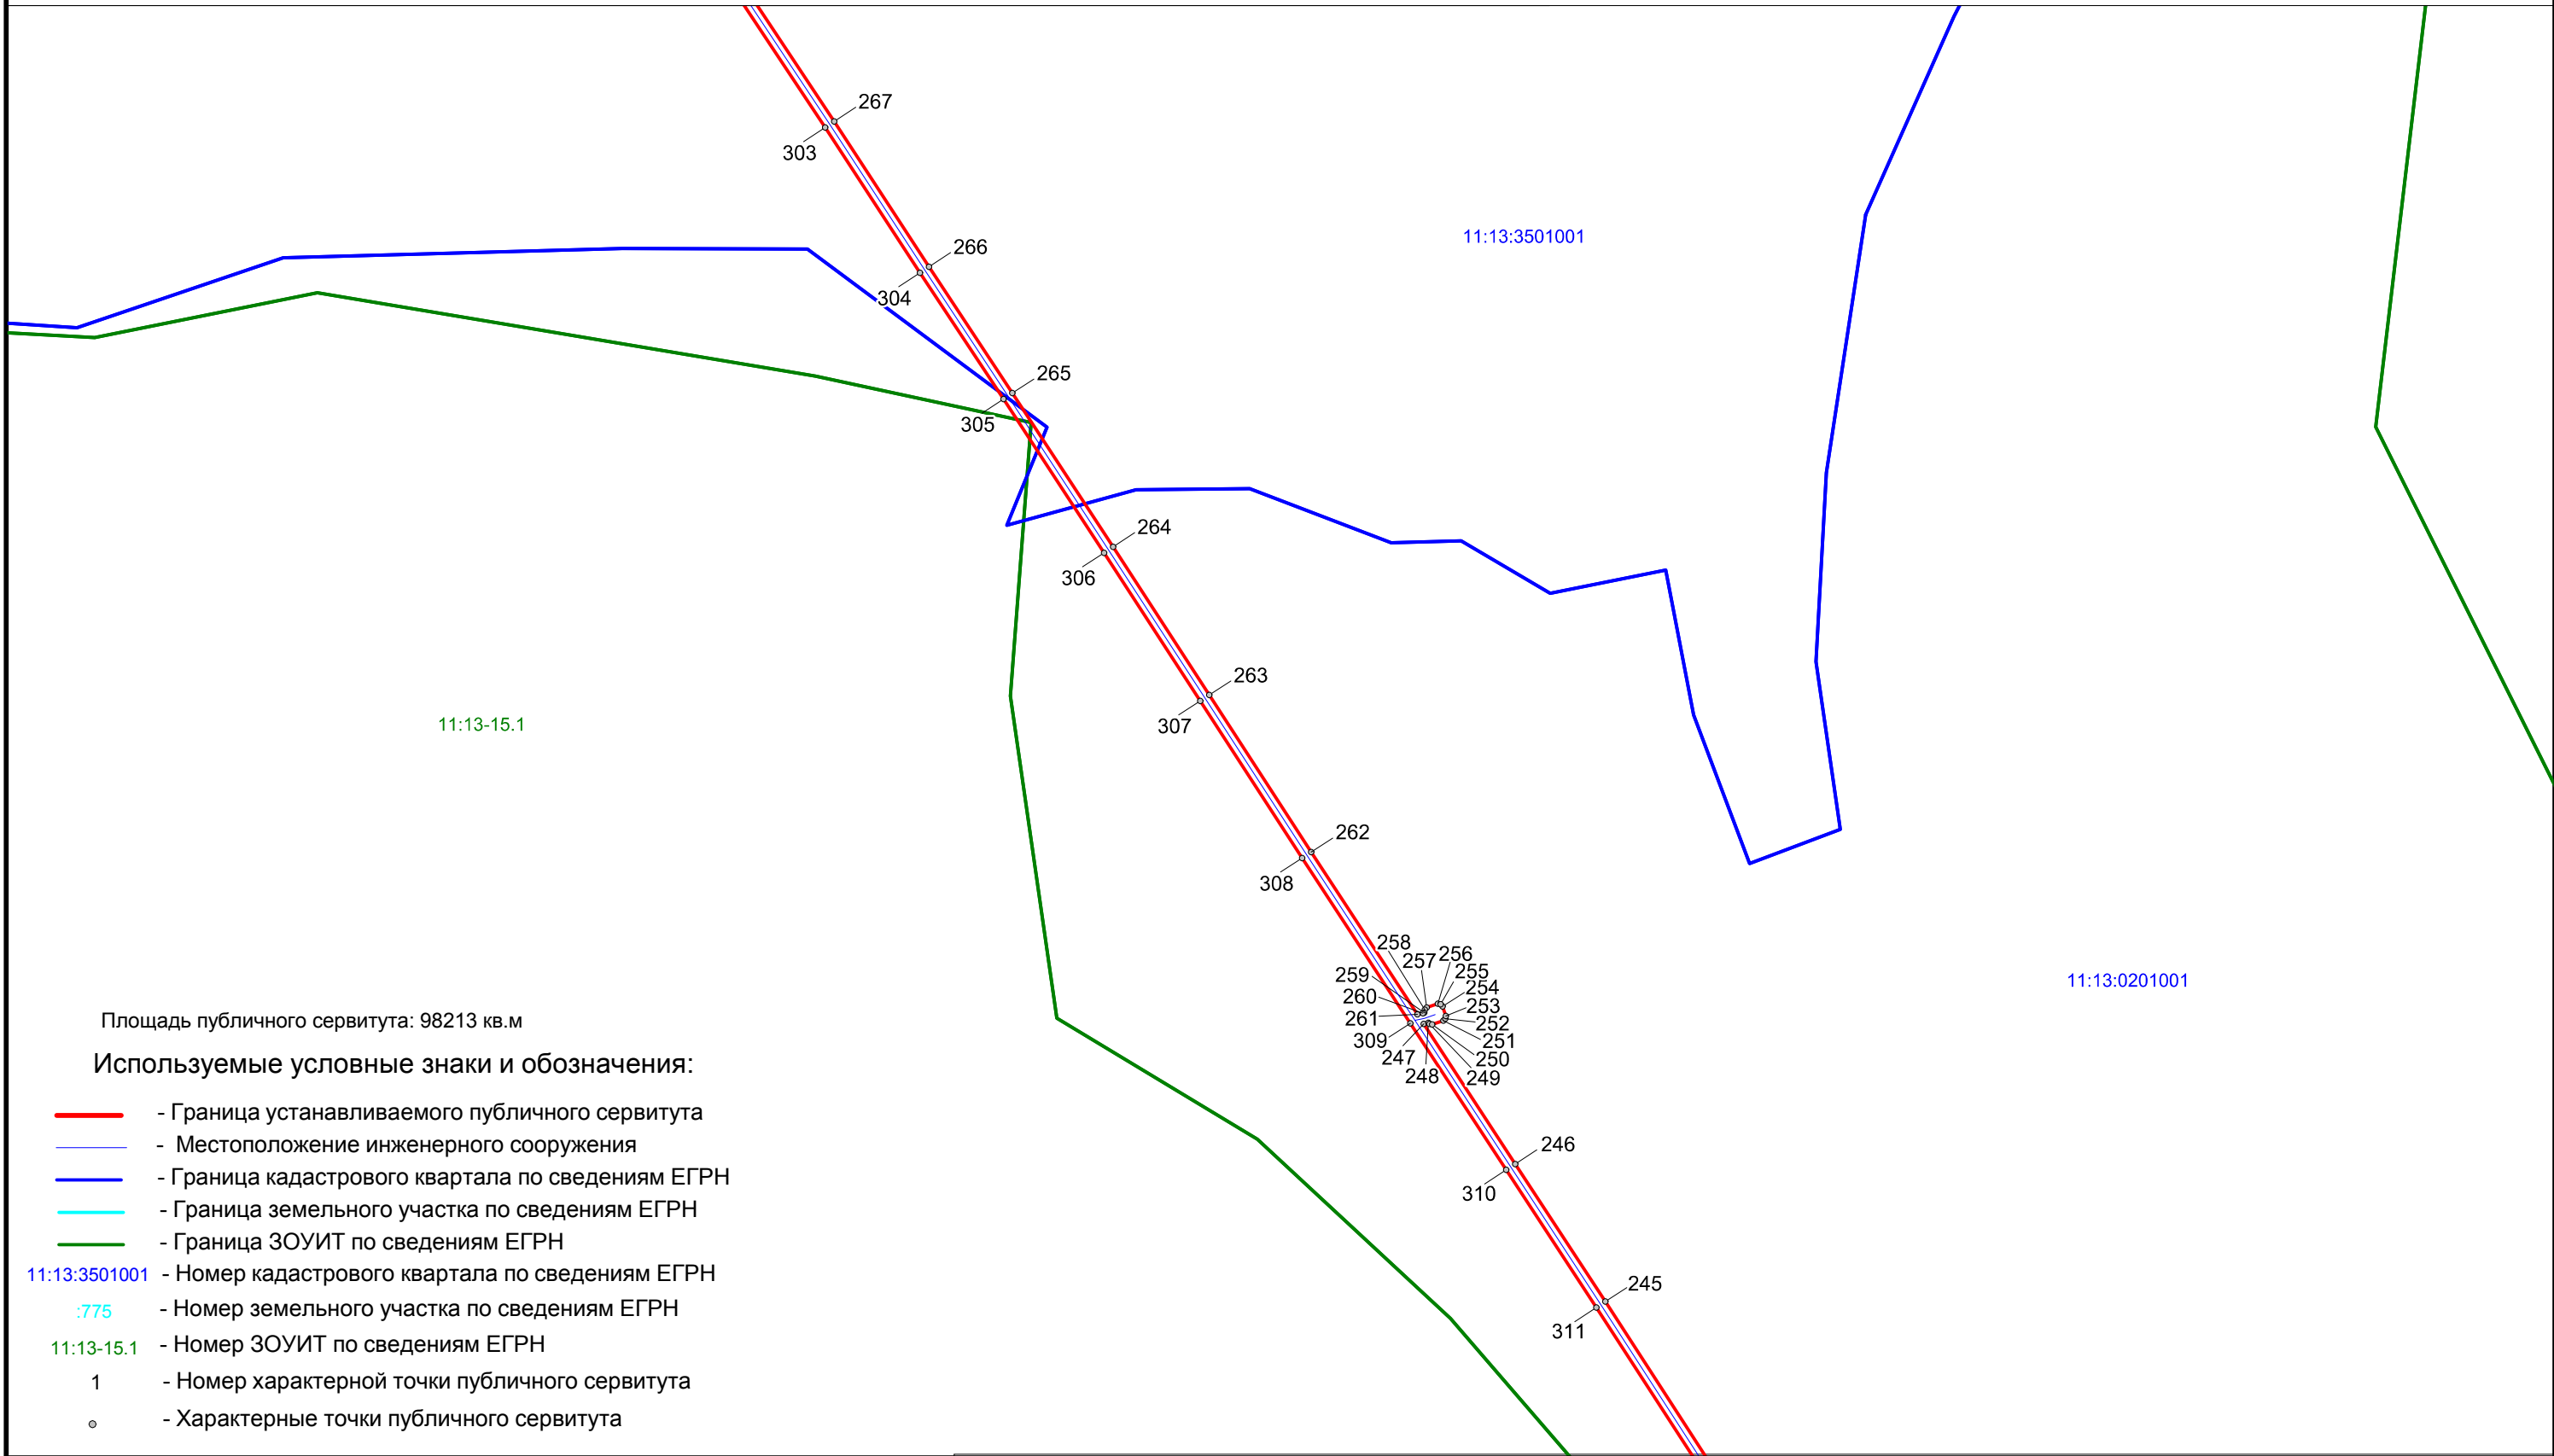
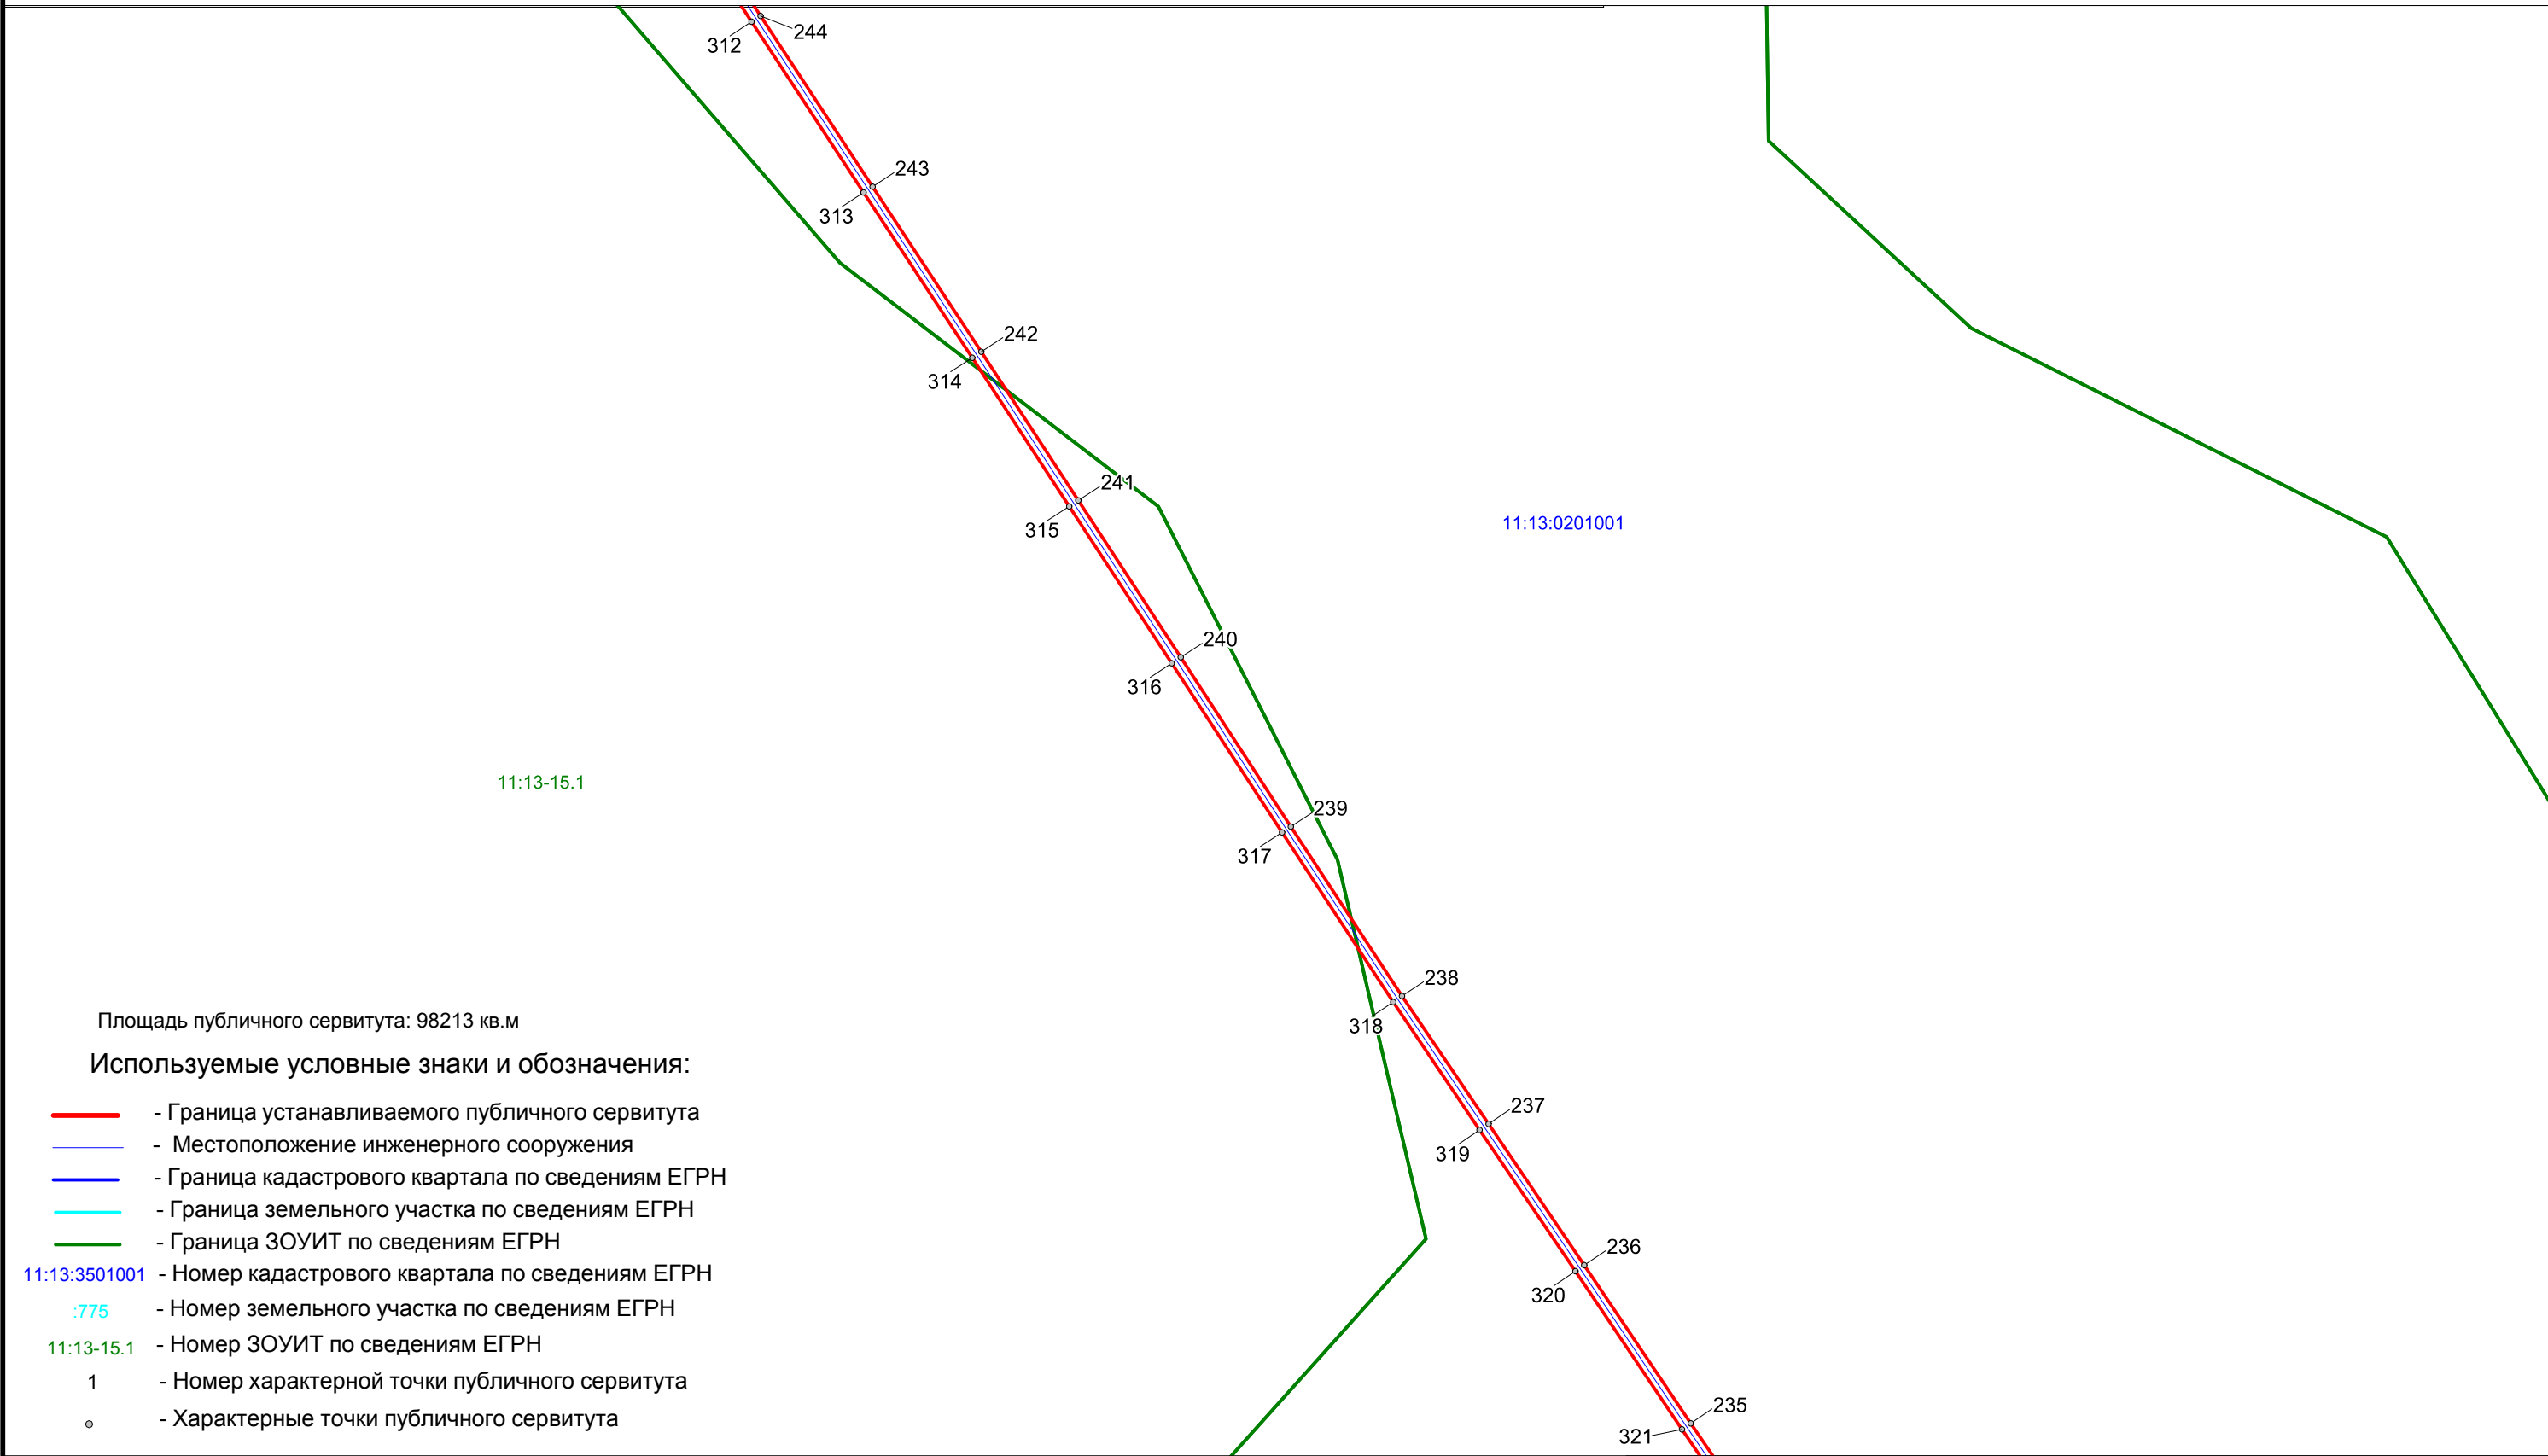


Схема расположения границ публичного сервитута
ВЛ 10 кВ яч. 18 РП «Замежная» - КТП №9 д. Черногорская







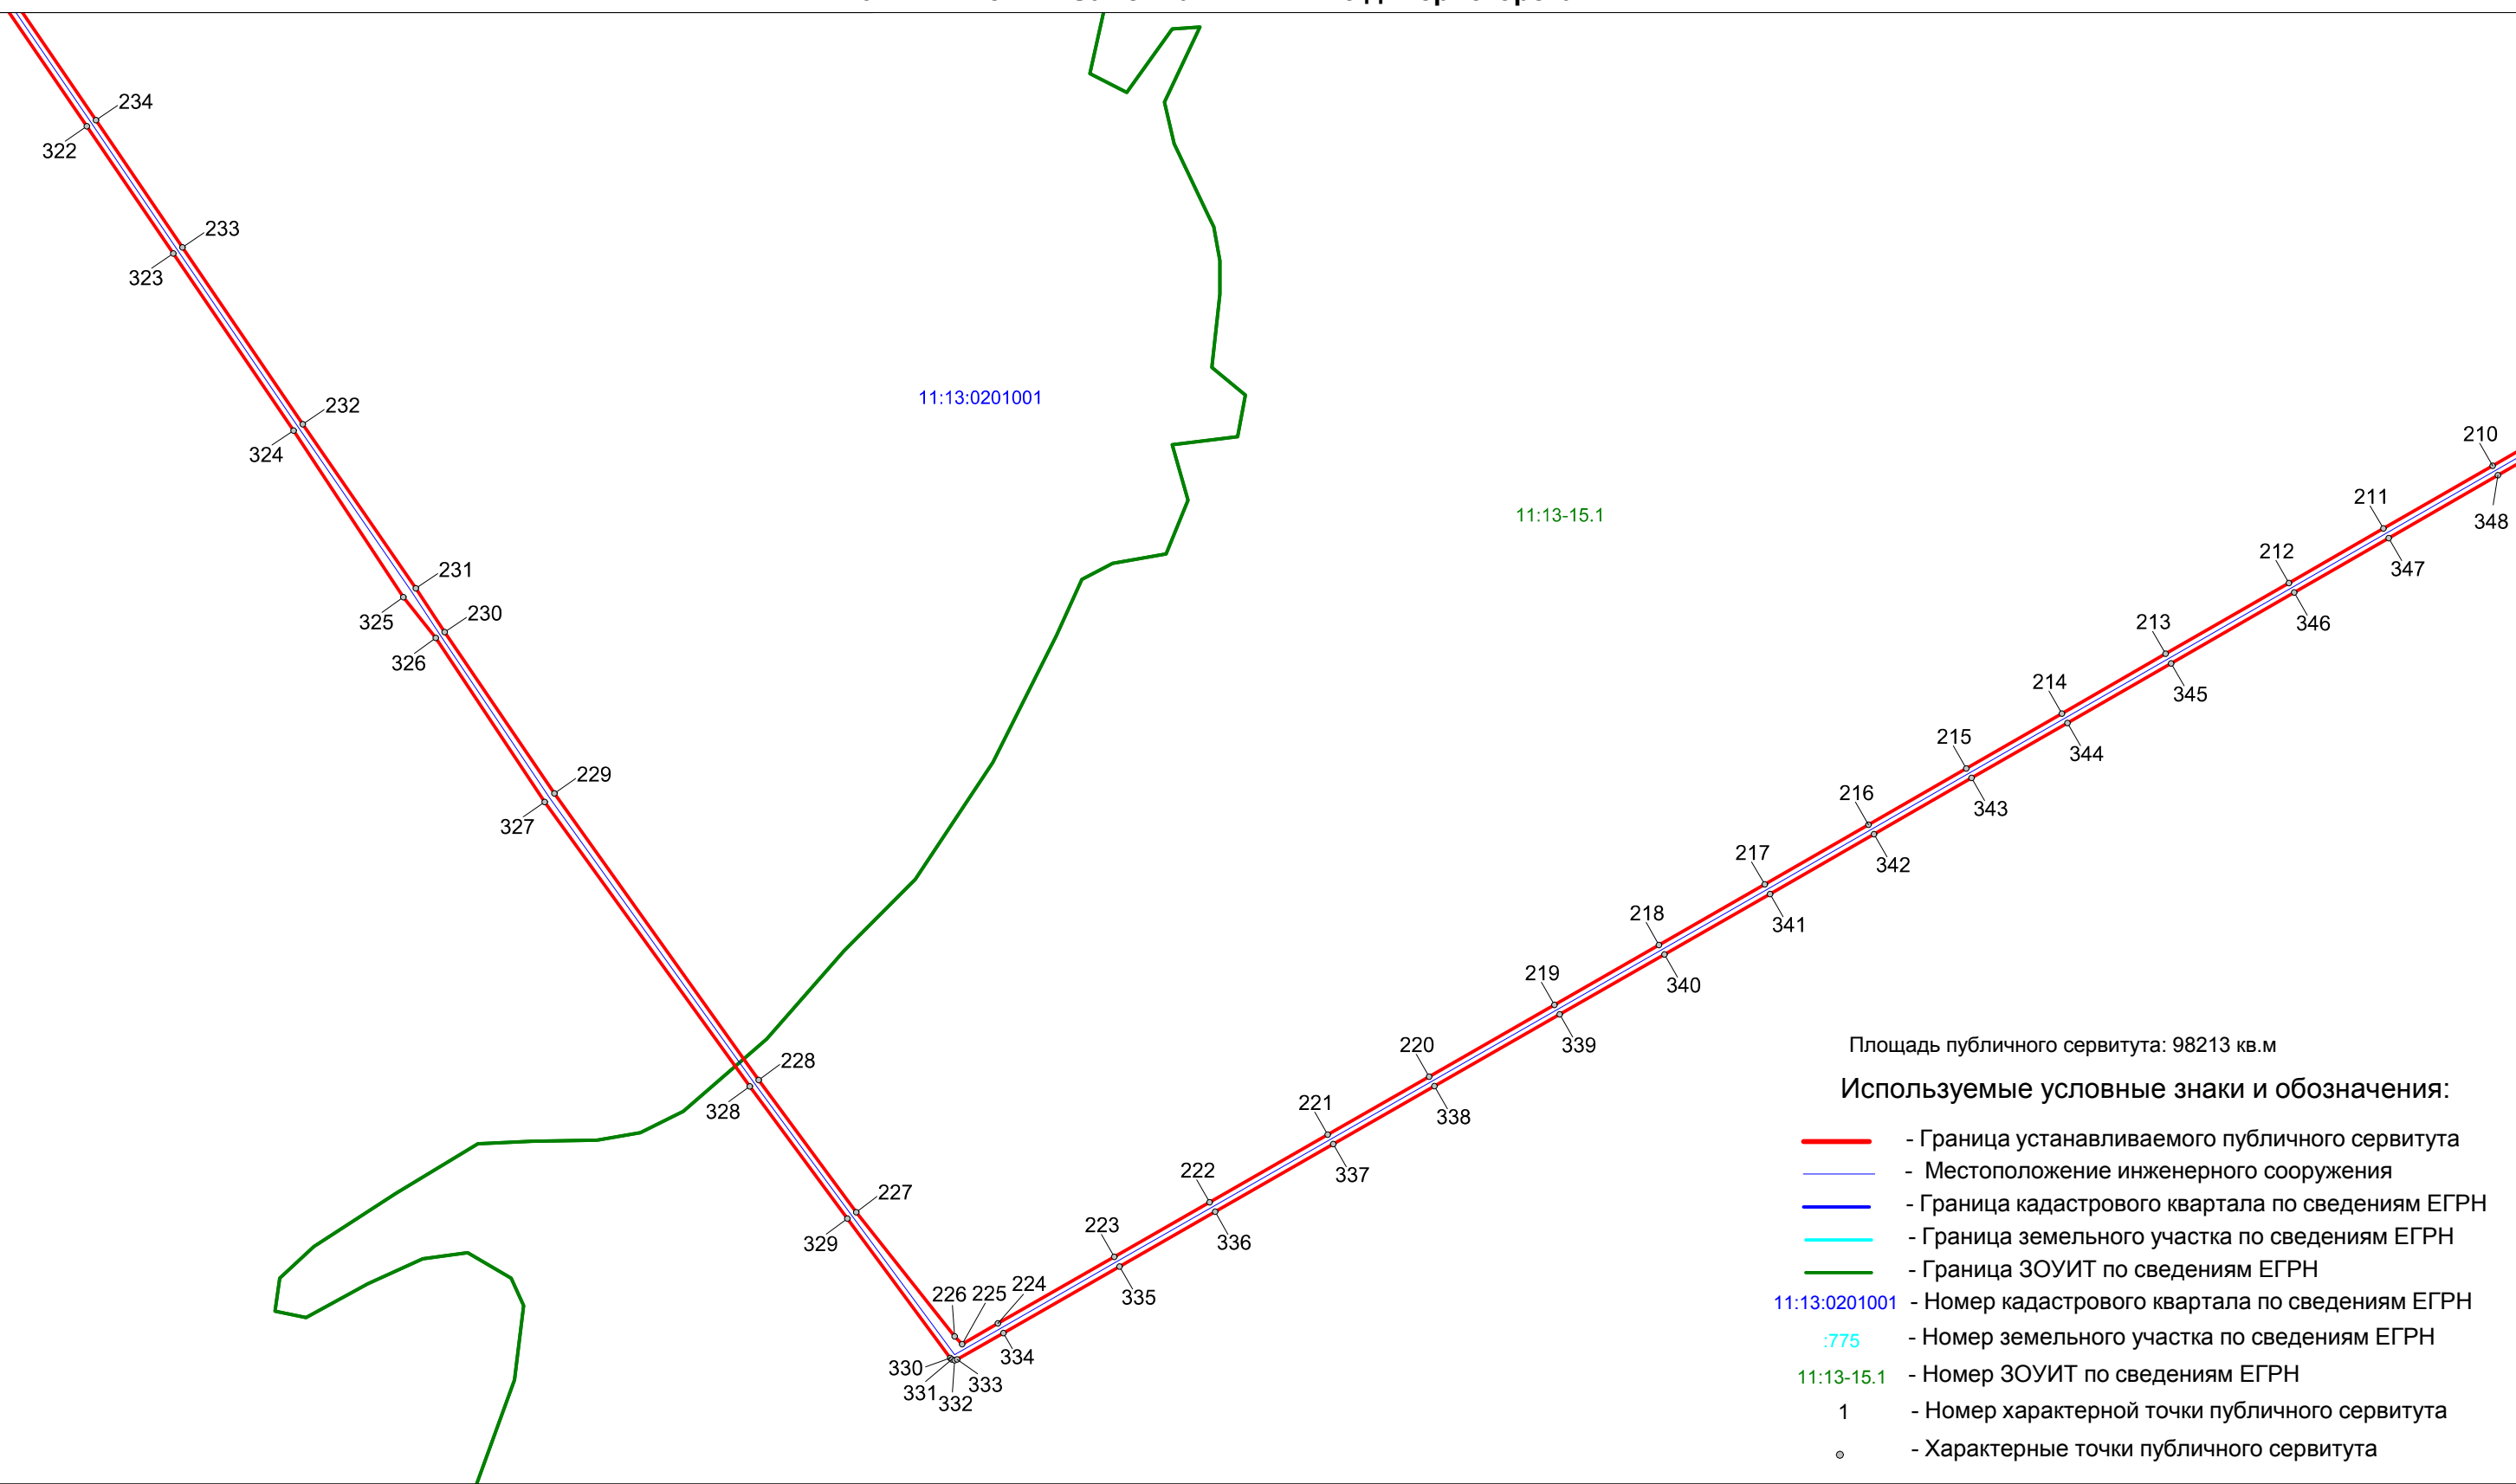


Схема расположения границ публичного сервитута
ВЛ 10 кВ яч. 18 РП «Замежная» - КТП №9 д. Черногорская

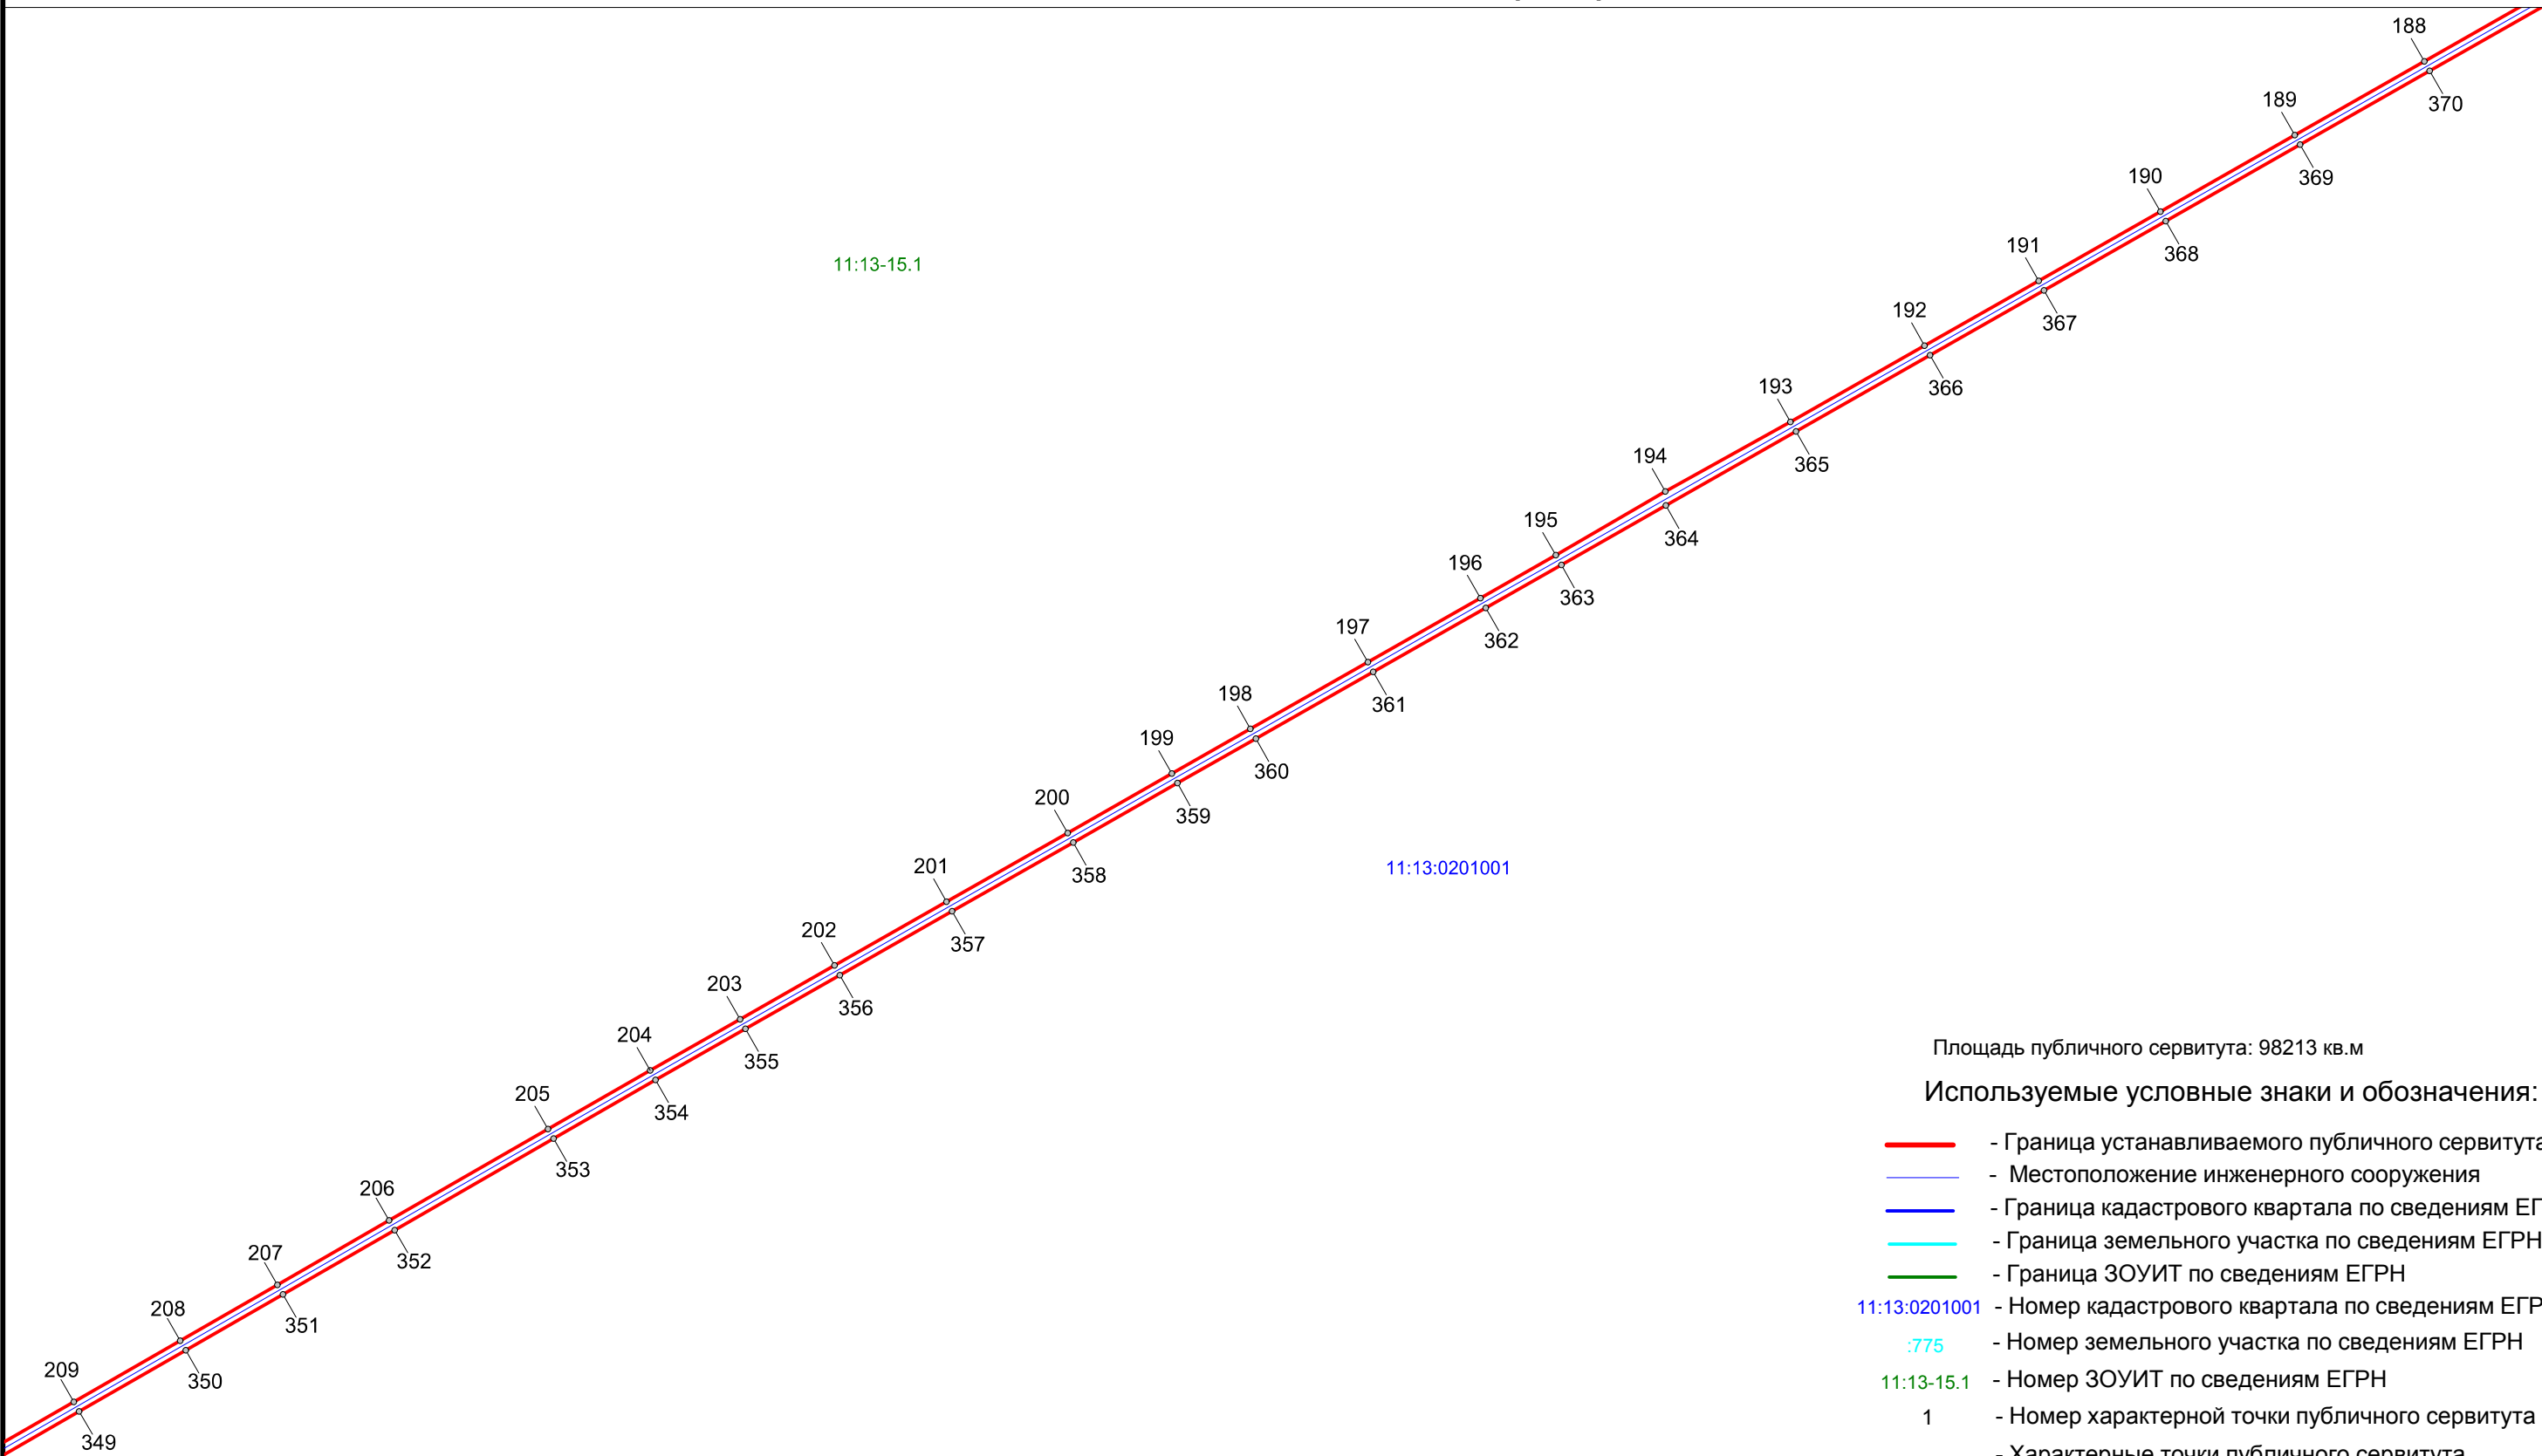

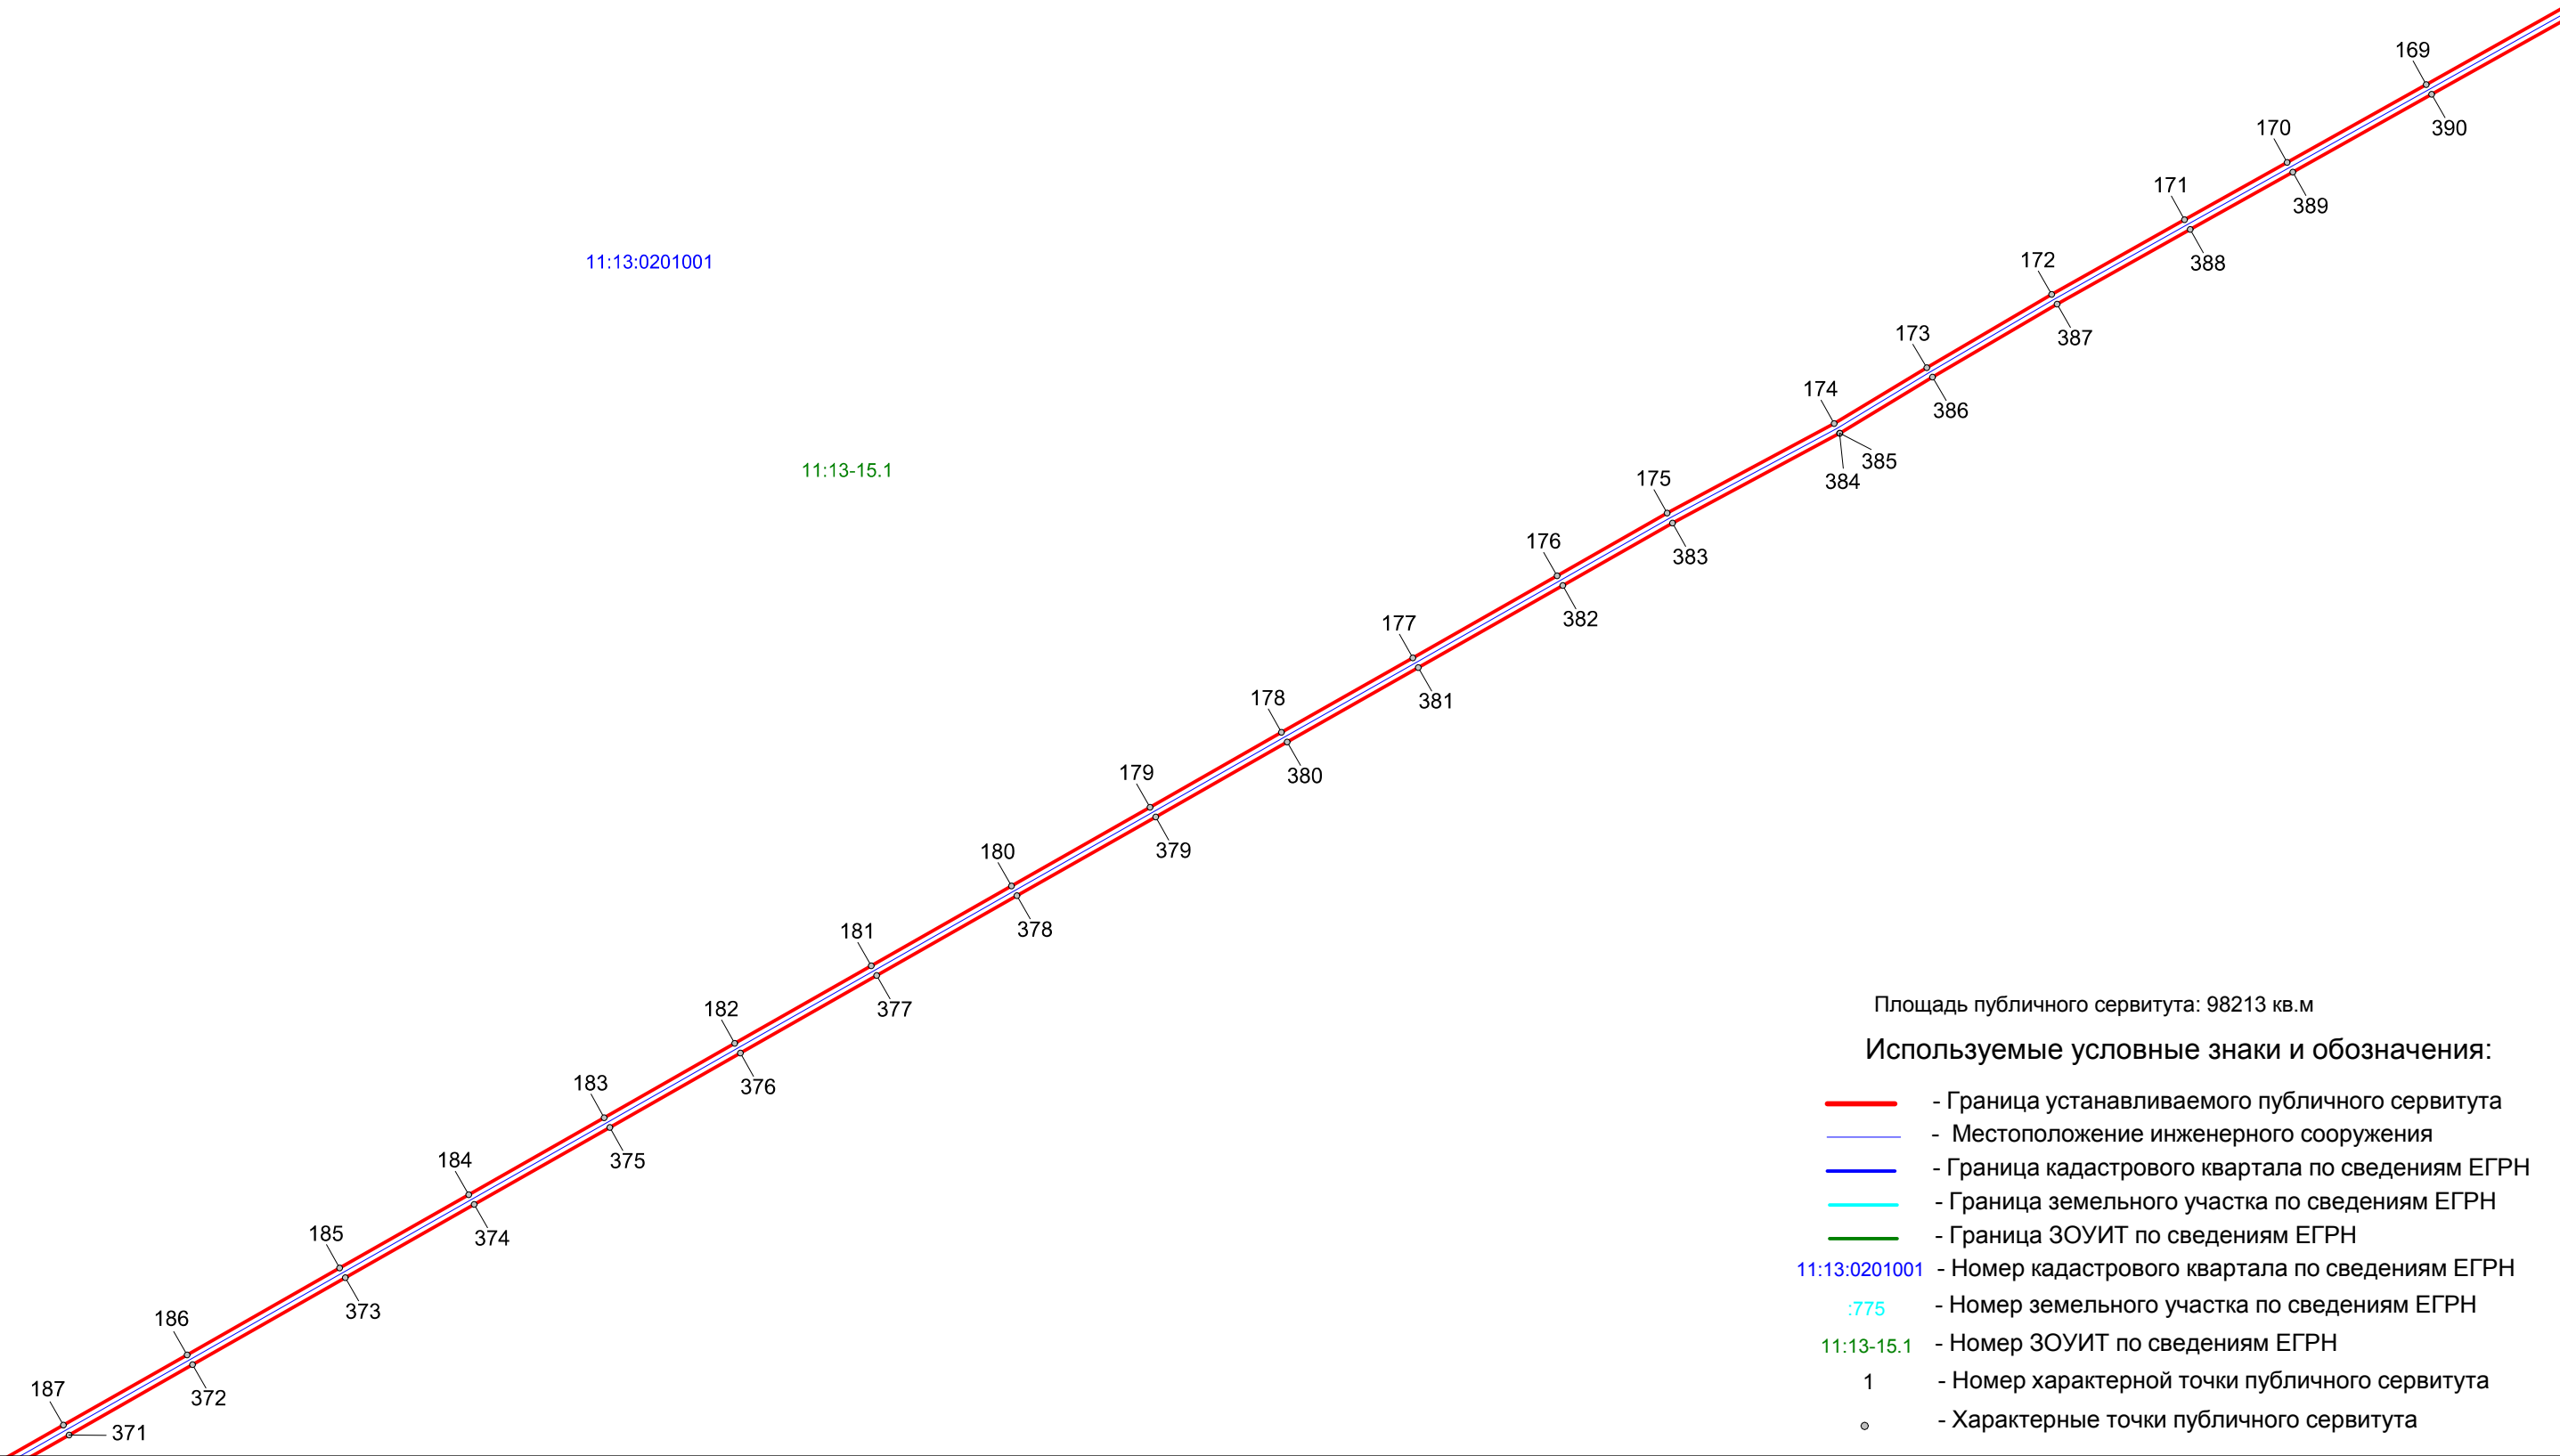

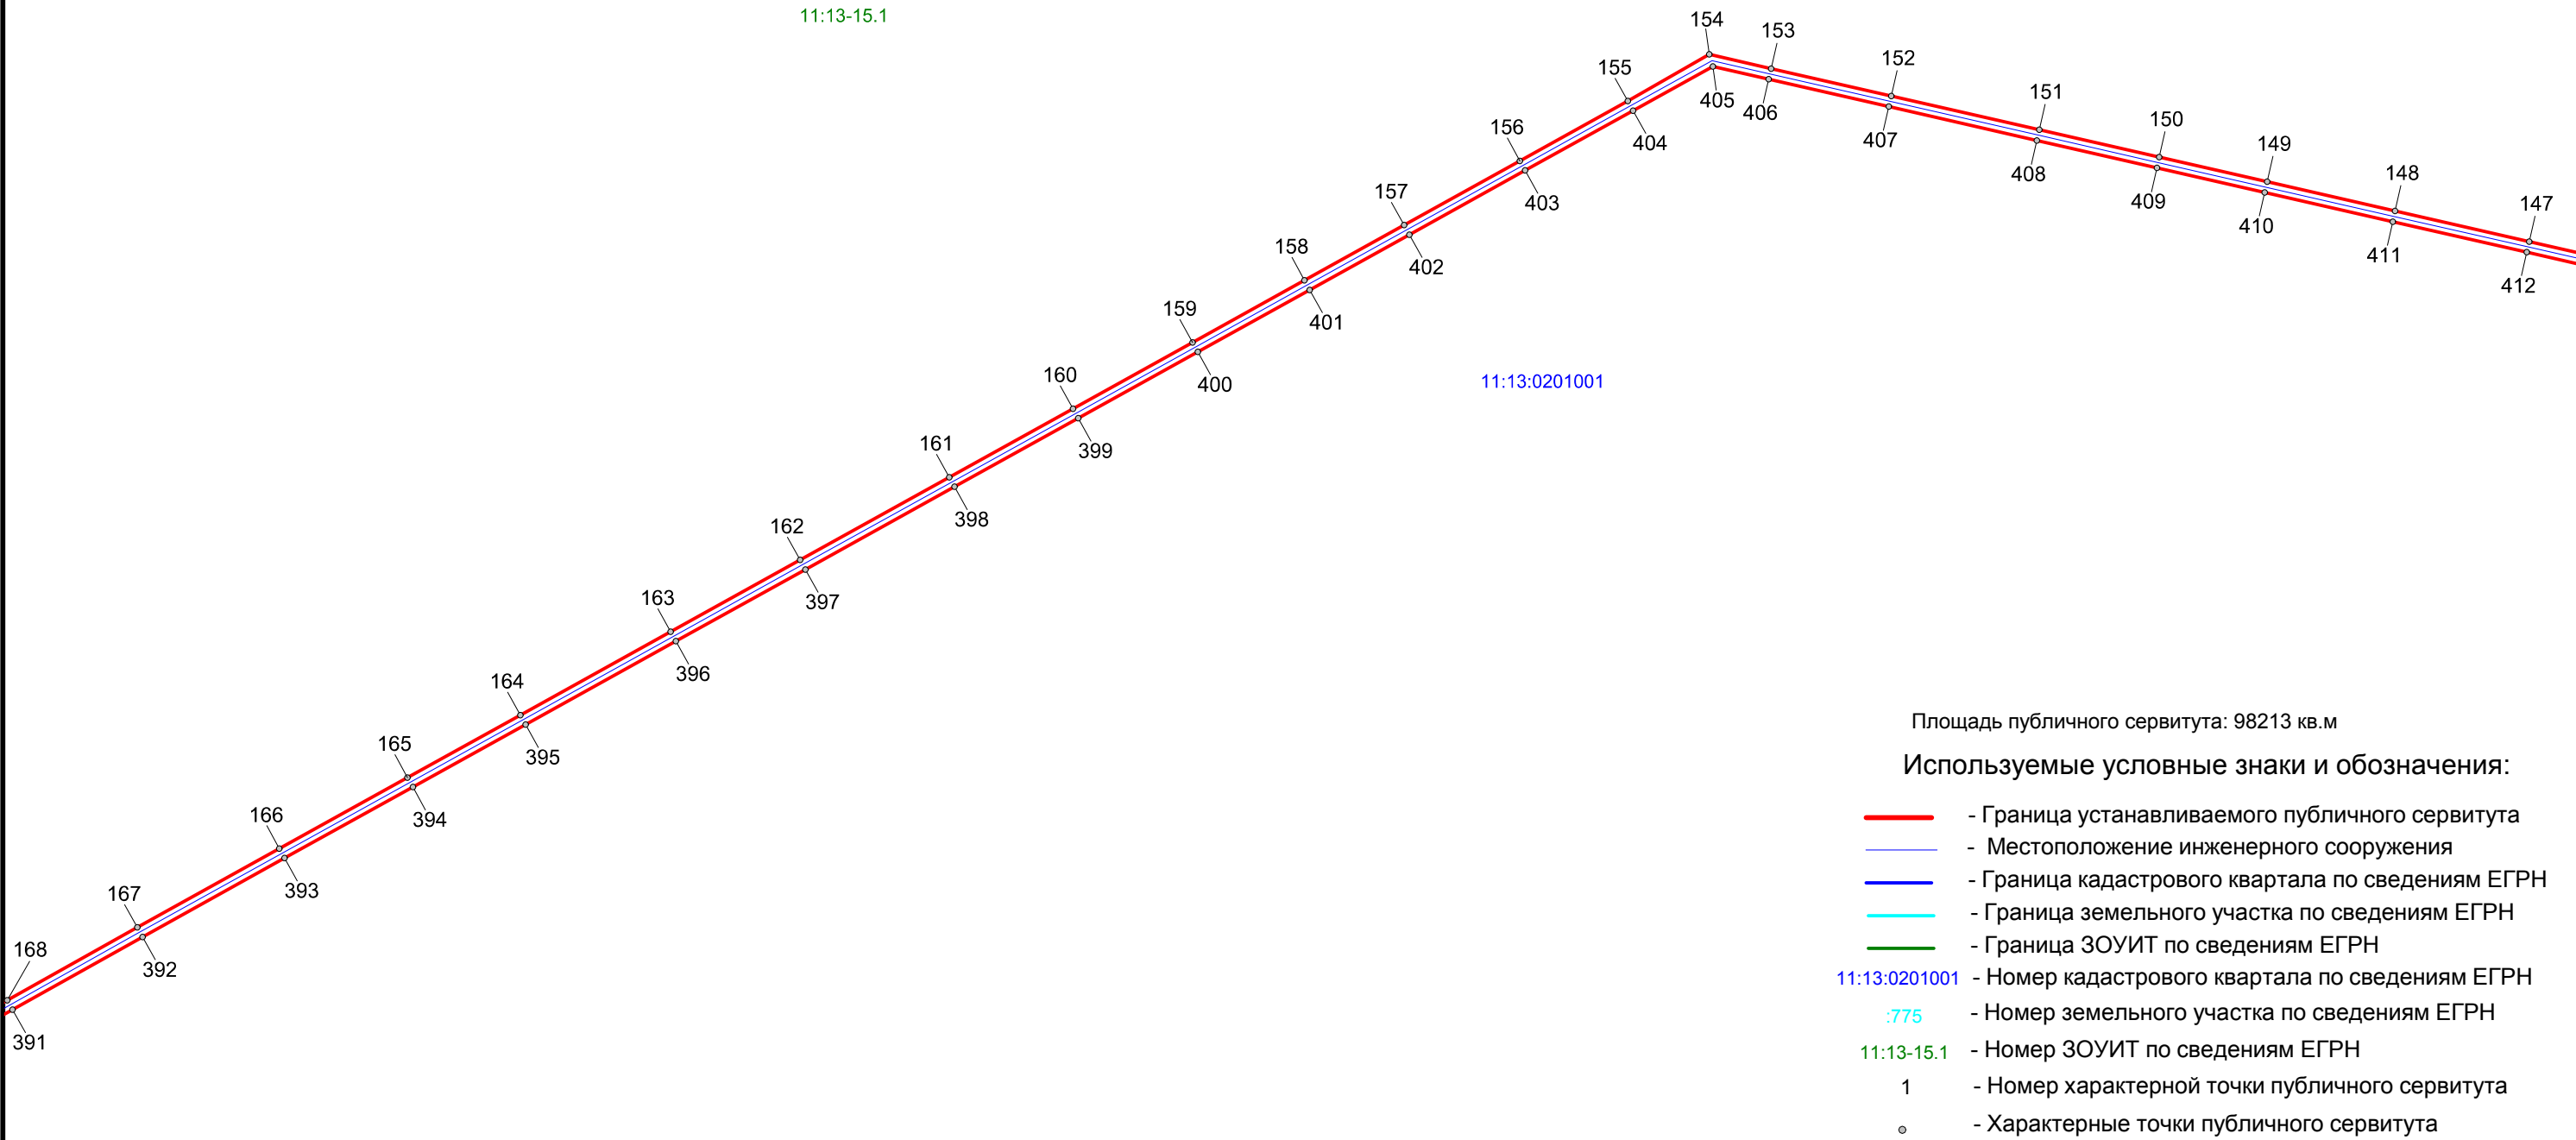


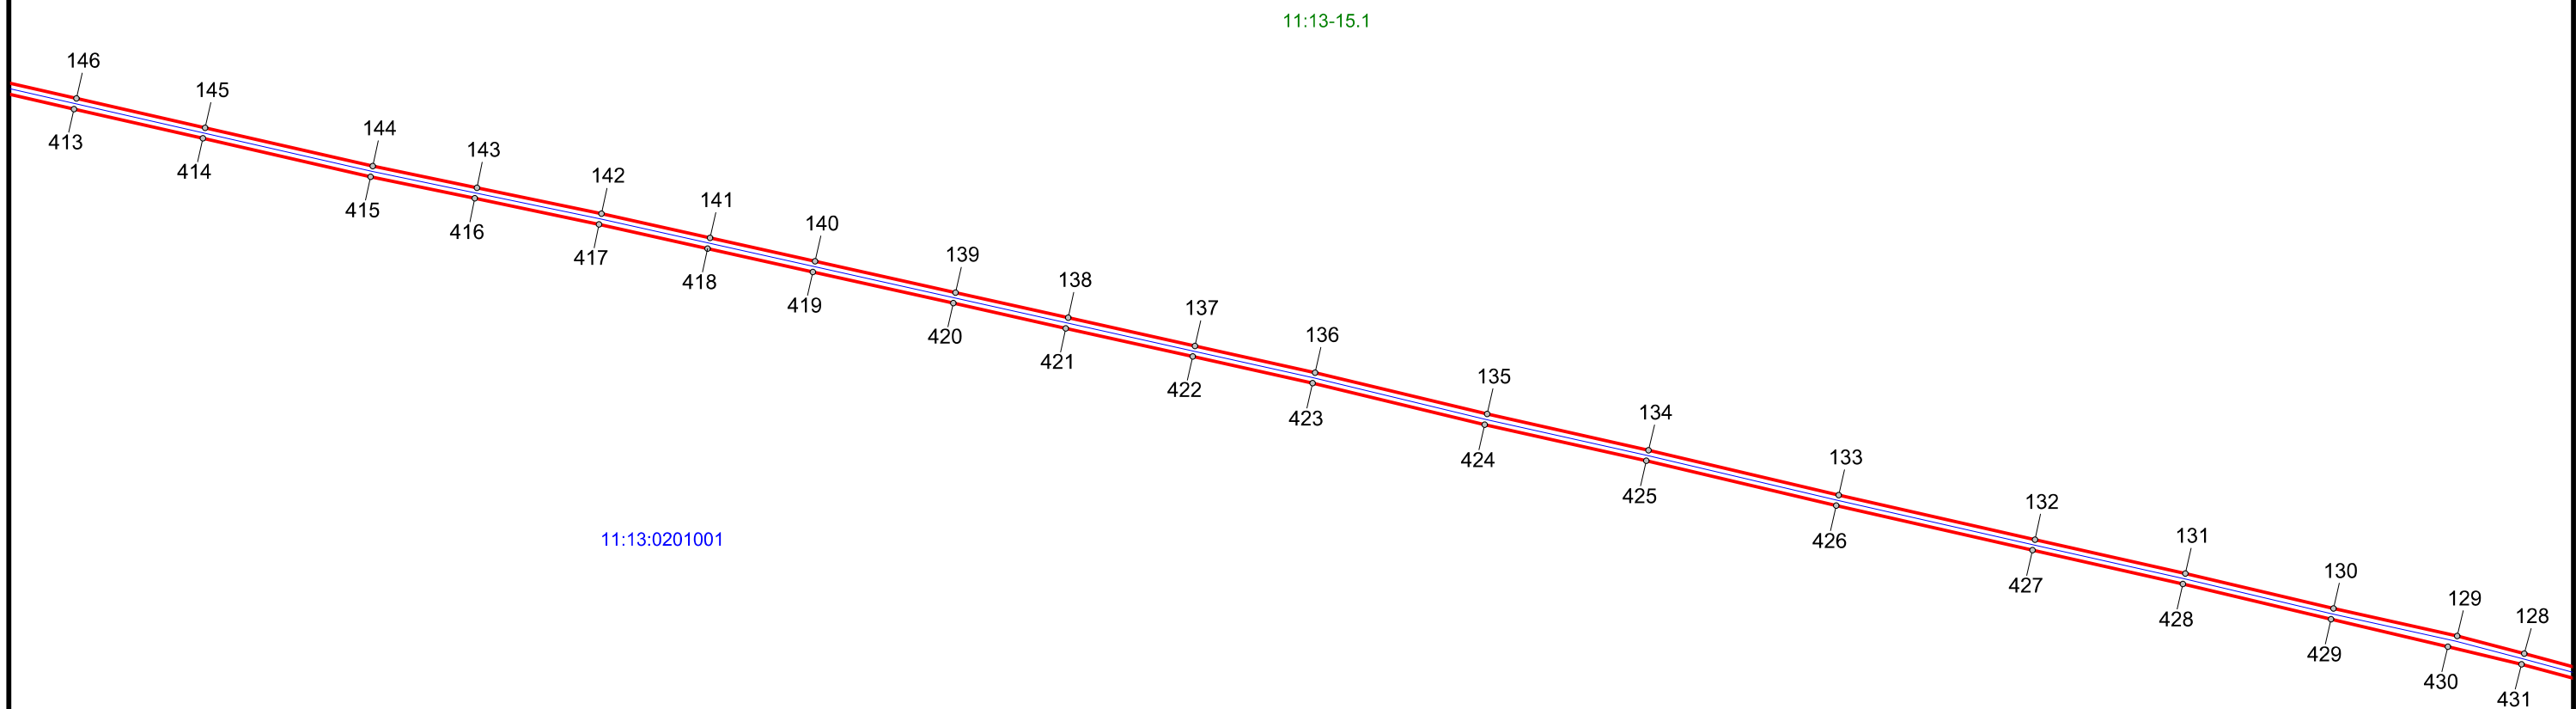


Площадь публичного сервитута: 98213 кв.м

Используемые условные знаки и обозначения:

- Граница устанавливаемого публичного сервитута
- Местоположение инженерного сооружения
- Граница кадастрового квартала по сведениям ЕГРН
- Граница земельного участка по сведениям ЕГРН
- Граница ЗОУИТ по сведениям ЕГРН
- 11:13:0201001 - Номер кадастрового квартала по сведениям ЕГРН
- :775 - Номер земельного участка по сведениям ЕГРН
- 11:13-15.1 - Номер ЗОУИТ по сведениям ЕГРН
- 1 - Номер характерной точки публичного сервитута
- o - Характерные точки публичного сервитута

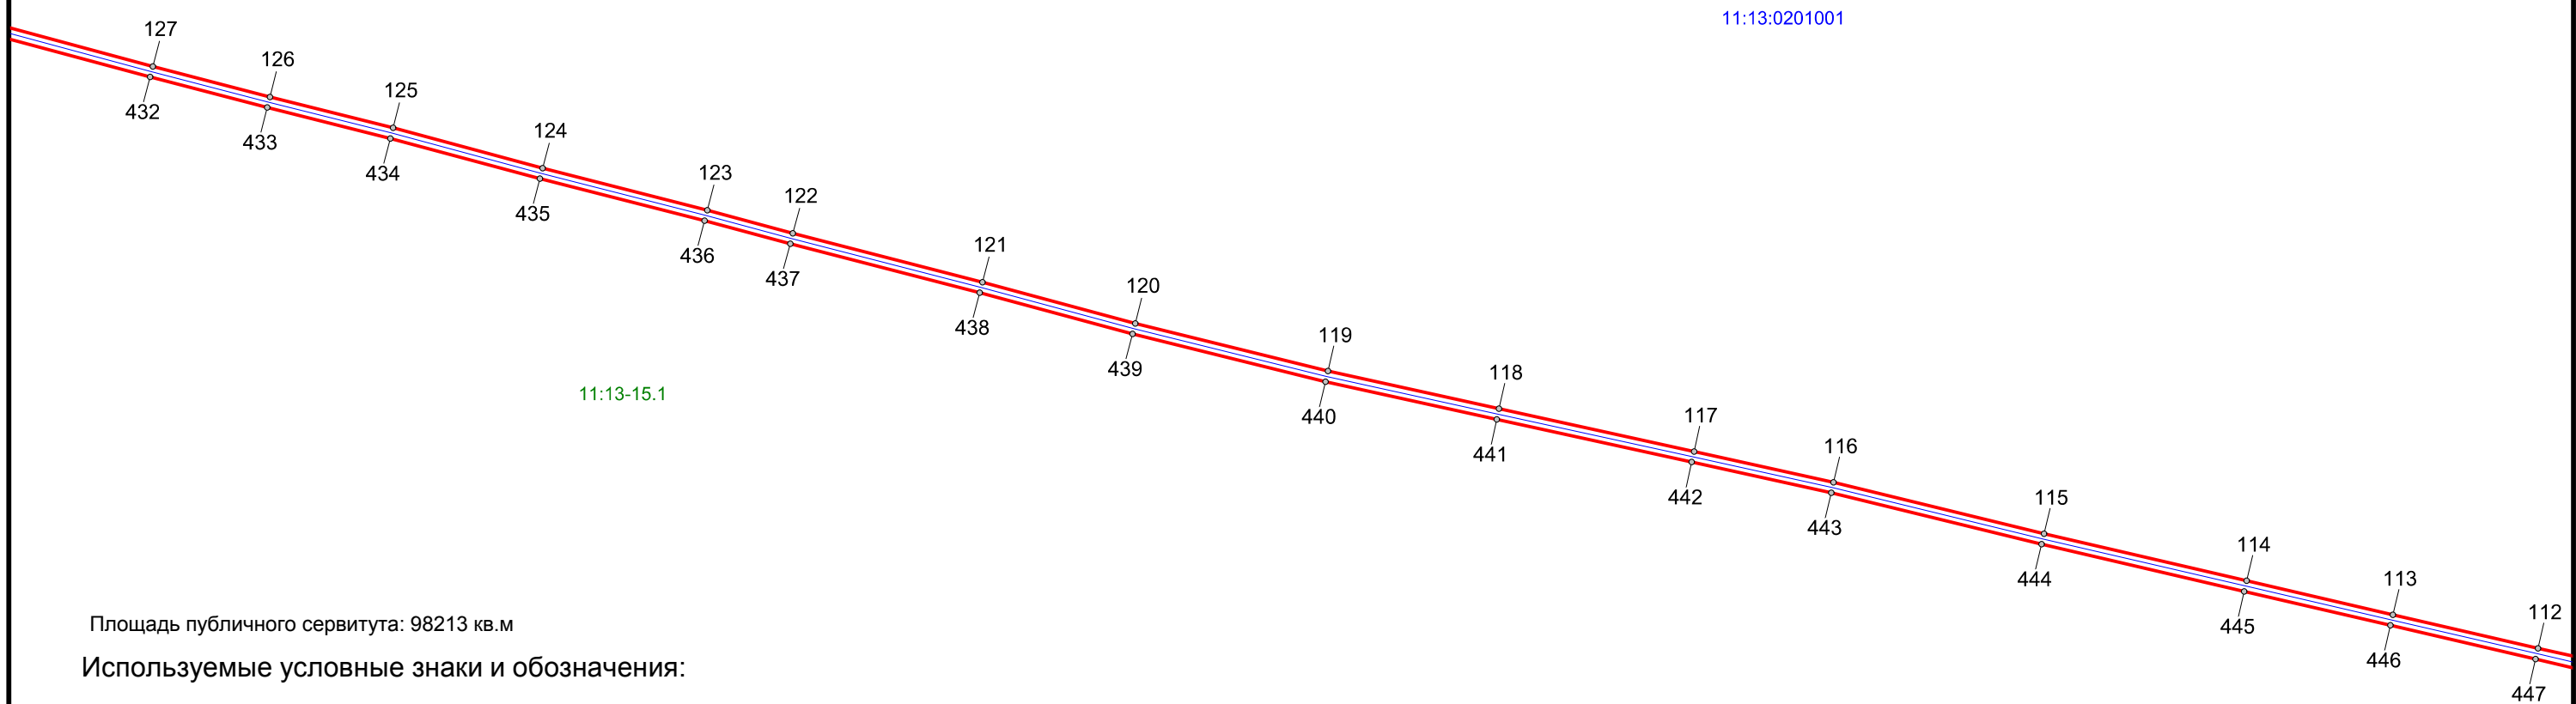


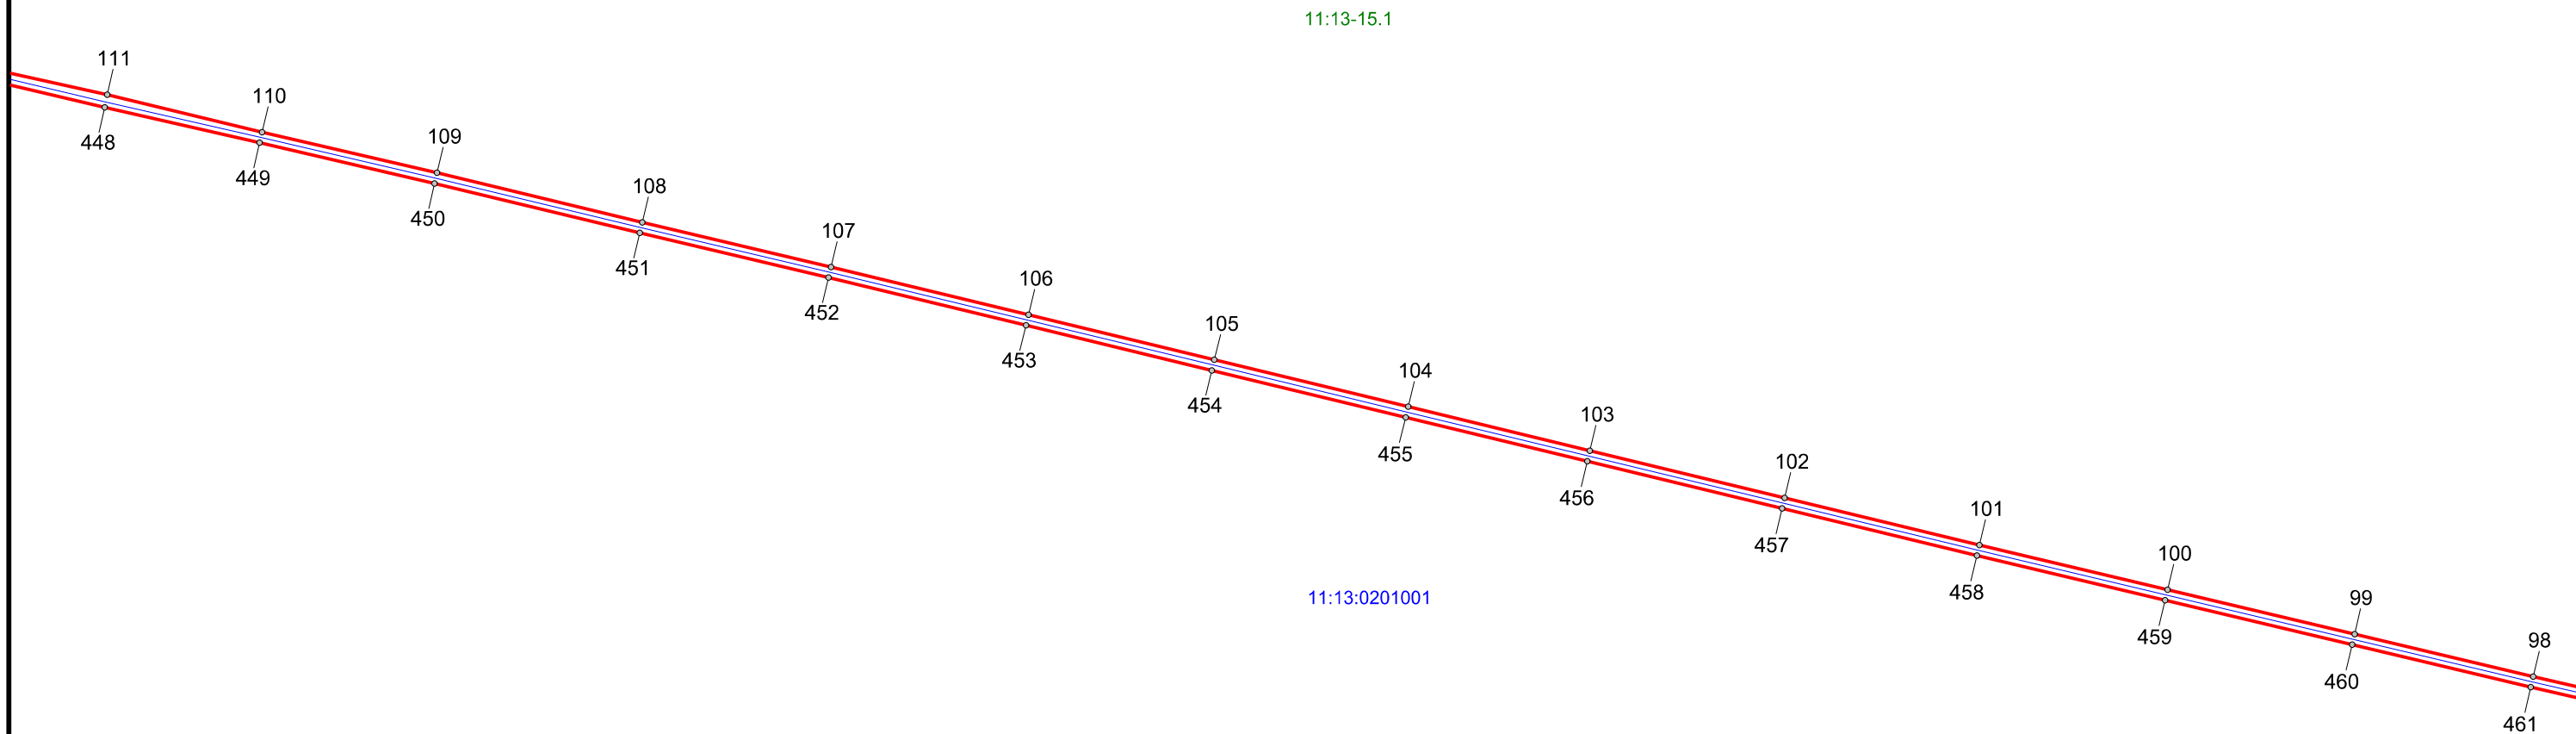

Площадь публичного сервитута: 98213 кв.м


Используемые условные знаки и обозначения:

- Граница устанавливаемого публичного сервитута
- Местоположение инженерного сооружения
- Граница кадастрового квартала по сведениям ЕГРН
- Граница земельного участка по сведениям ЕГРН
- Граница ЗОУИТ по сведениям ЕГРН
- 11:13:0201001 - Номер кадастрового квартала по сведениям ЕГРН
- :775 - Номер земельного участка по сведениям ЕГРН
- 11:13-15.1 - Номер ЗОУИТ по сведениям ЕГРН
- 1 - Номер характерной точки публичного сервитута
- o - Характерные точки публичного сервитута

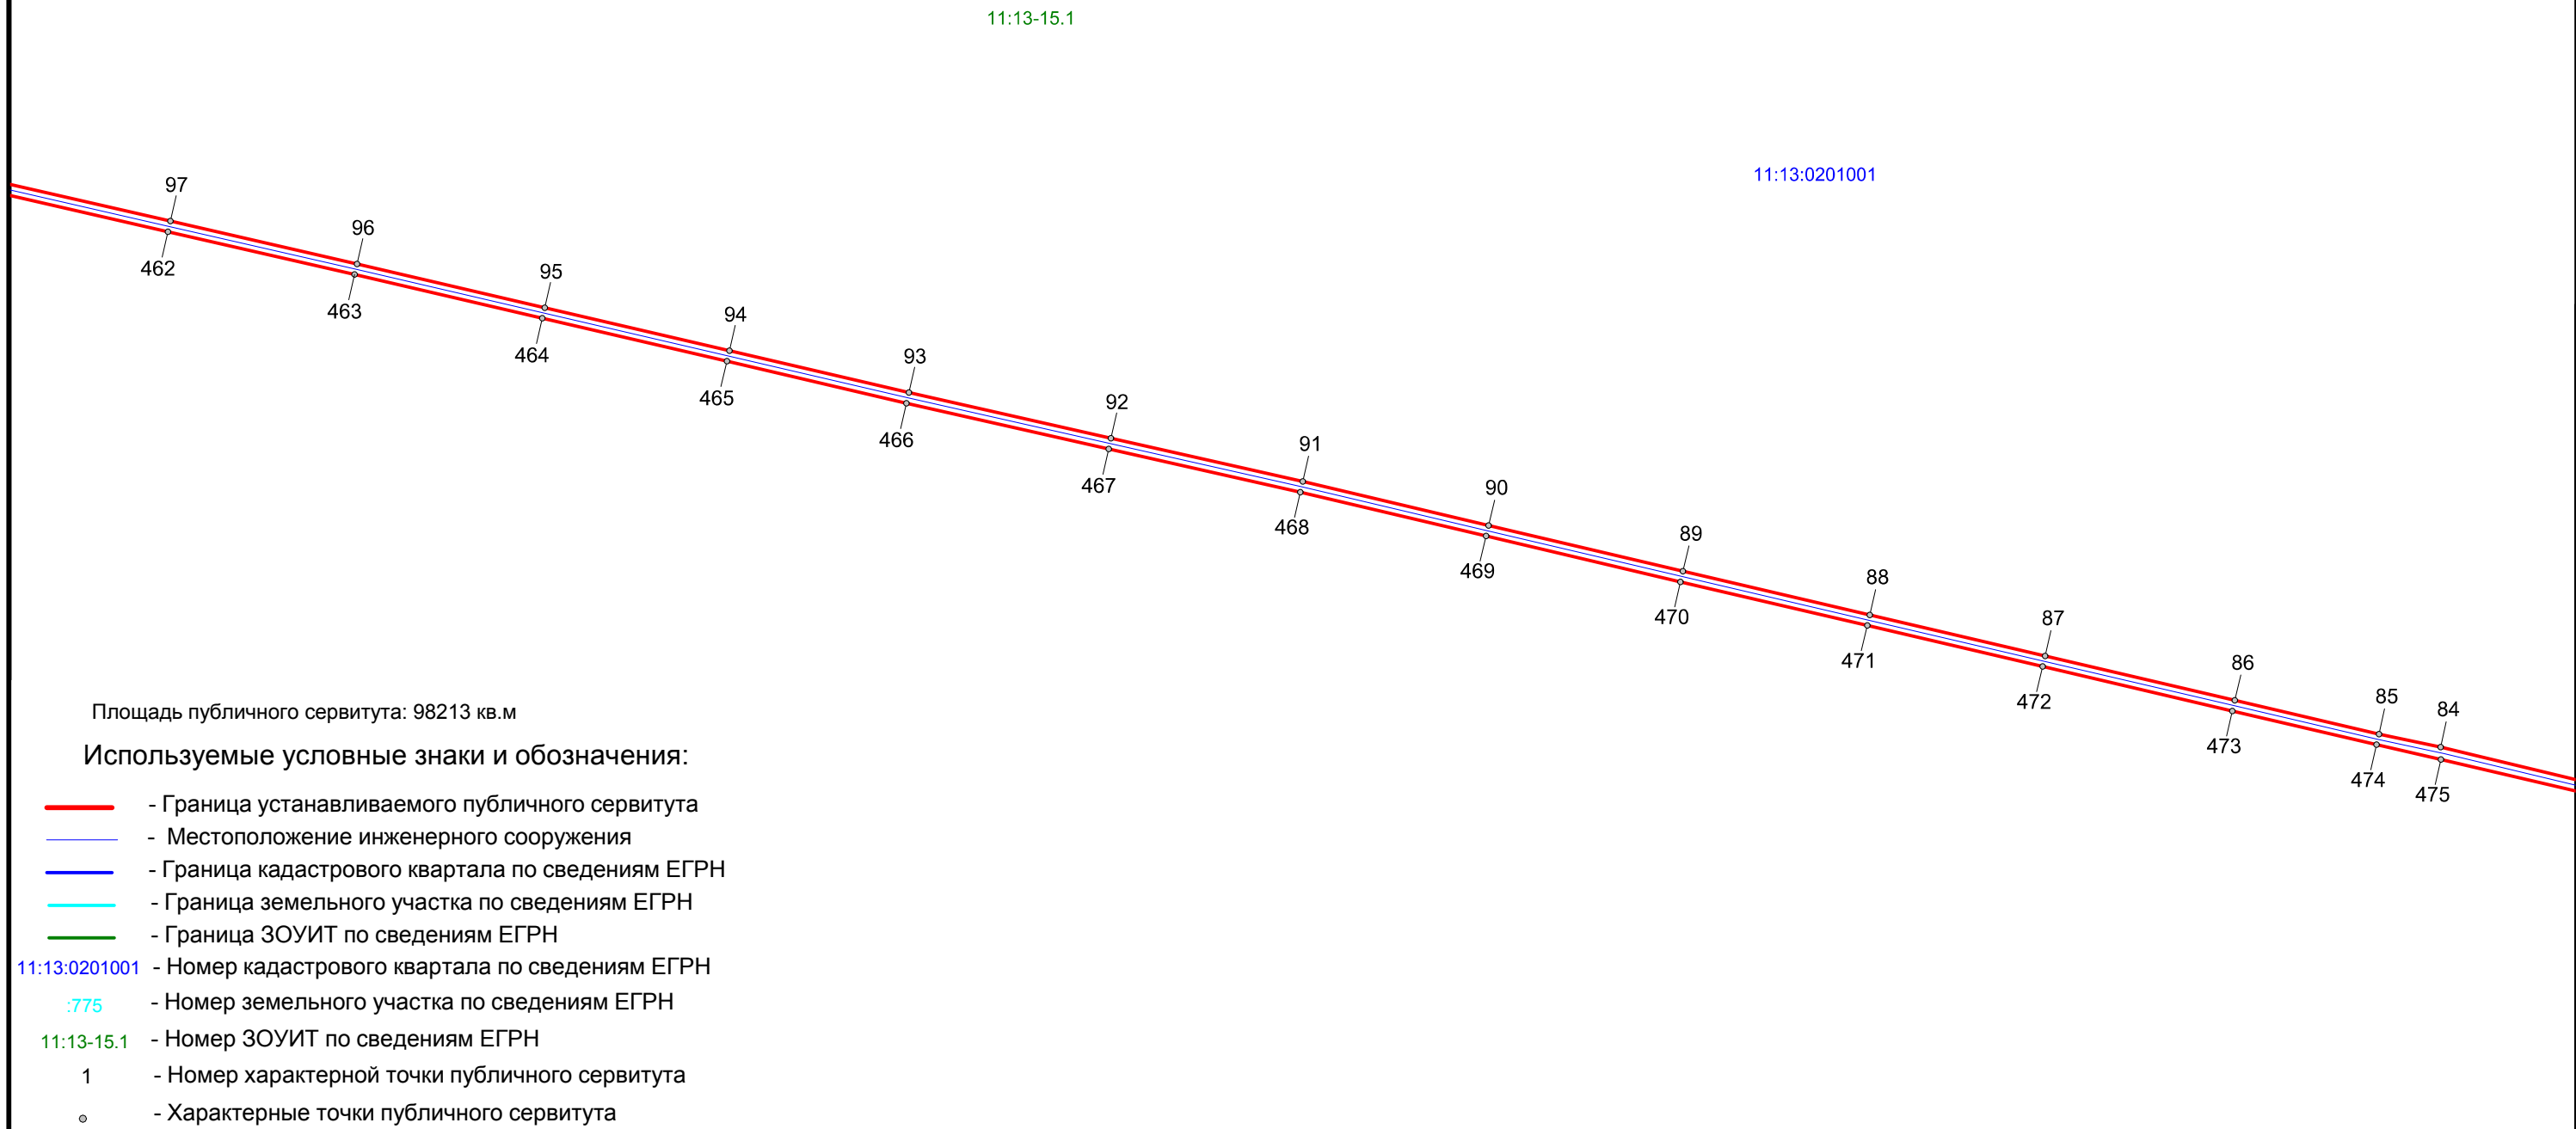

11:13-15.1


11:13:0201001

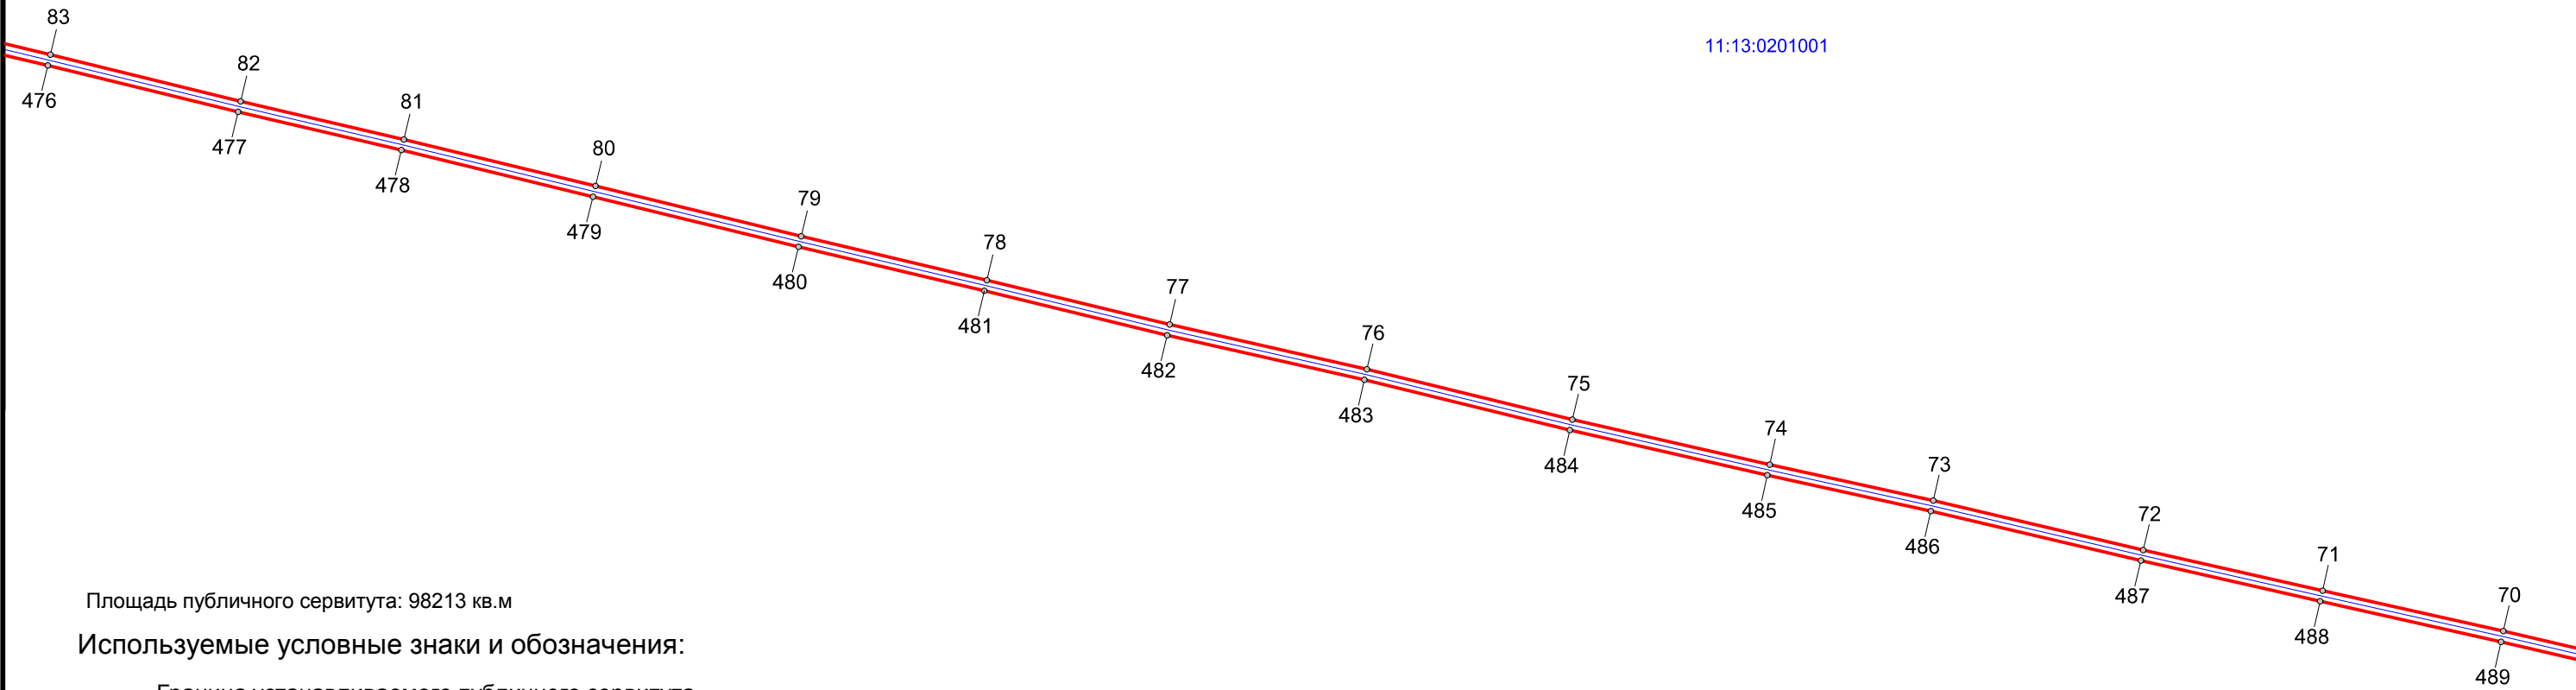


Площадь публичного сервитута: 98213 кв.м

Используемые условные знаки и обозначения:

- Граница устанавливаемого публичного сервитута
- Местоположение инженерного сооружения
- Граница кадастрового квартала по сведениям ЕГРН
- Граница земельного участка по сведениям ЕГРН
- Граница ЗОУИТ по сведениям ЕГРН
- 11:13:0201001 - Номер кадастрового квартала по сведениям ЕГРН
- :775 - Номер земельного участка по сведениям ЕГРН
- 11:13-15.1 - Номер ЗОУИТ по сведениям ЕГРН
- 1 - Номер характерной точки публичного сервитута
- o - Характерные точки публичного сервитута

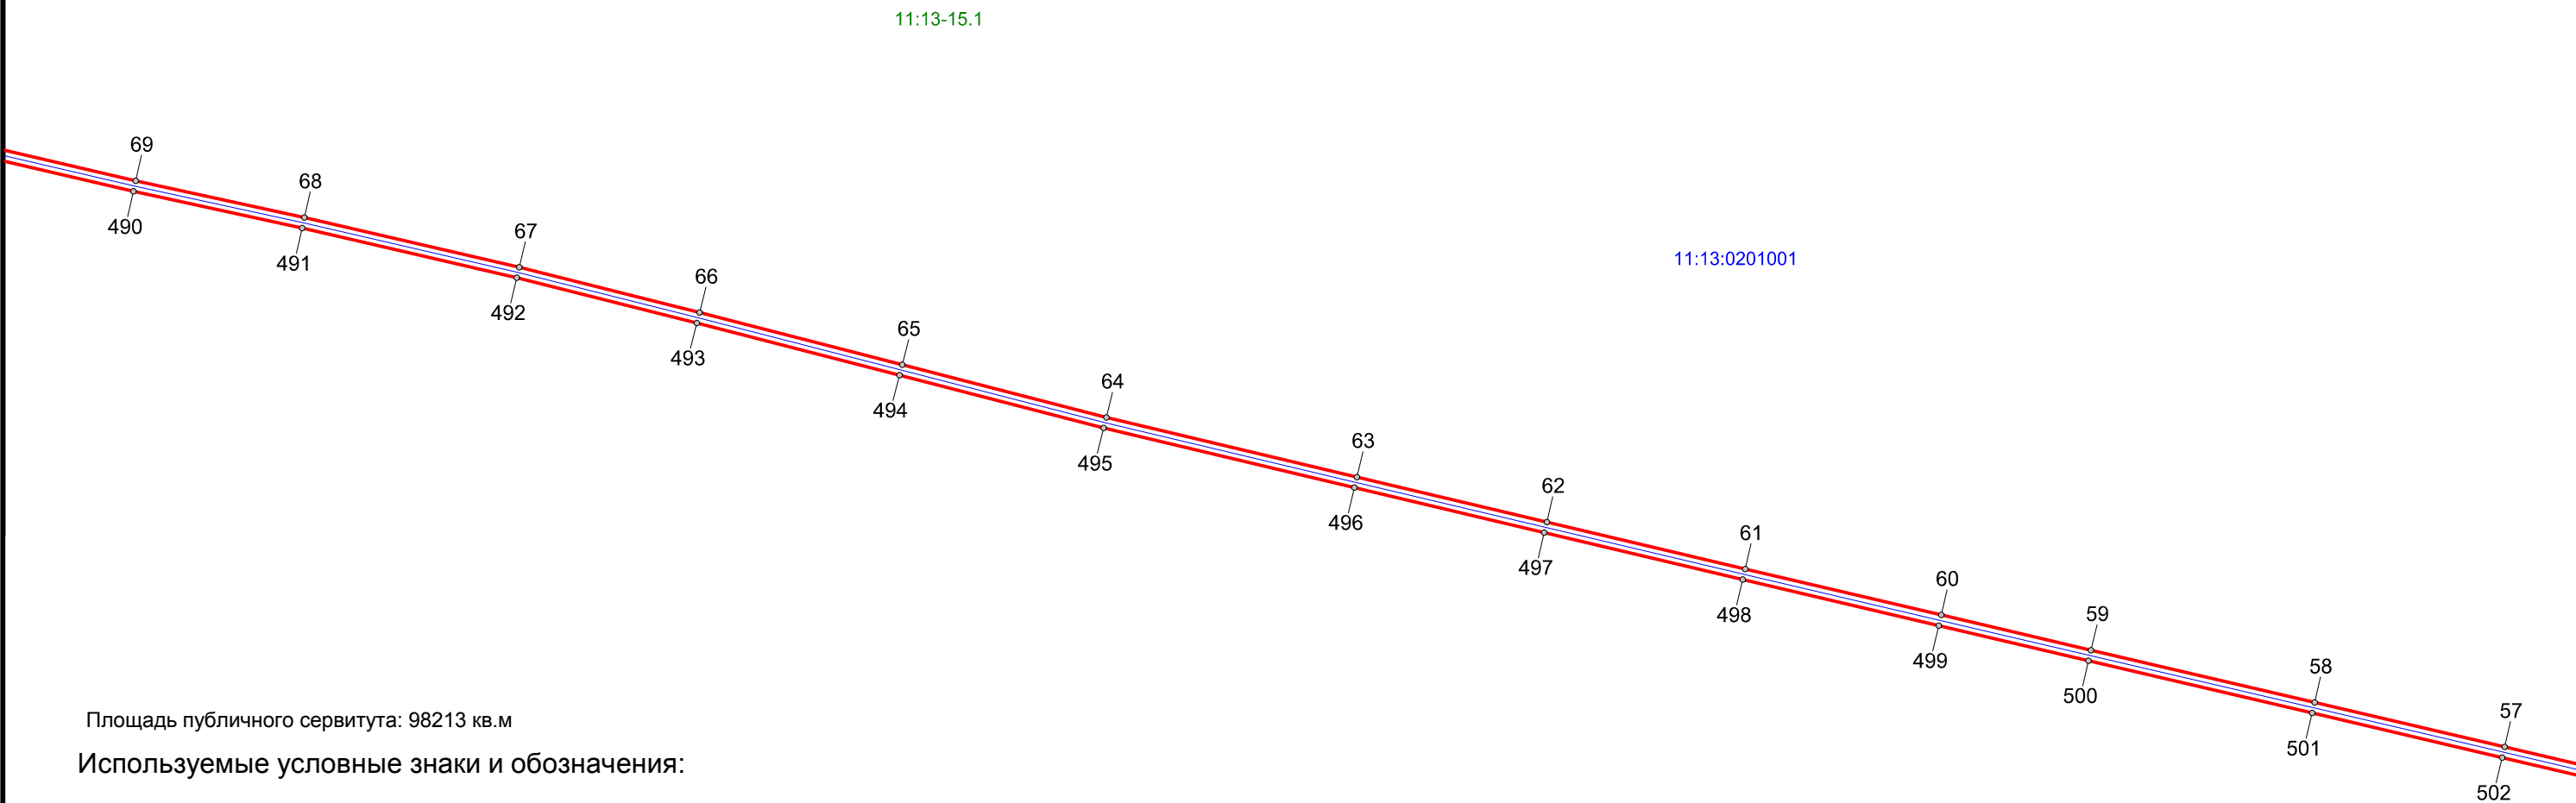

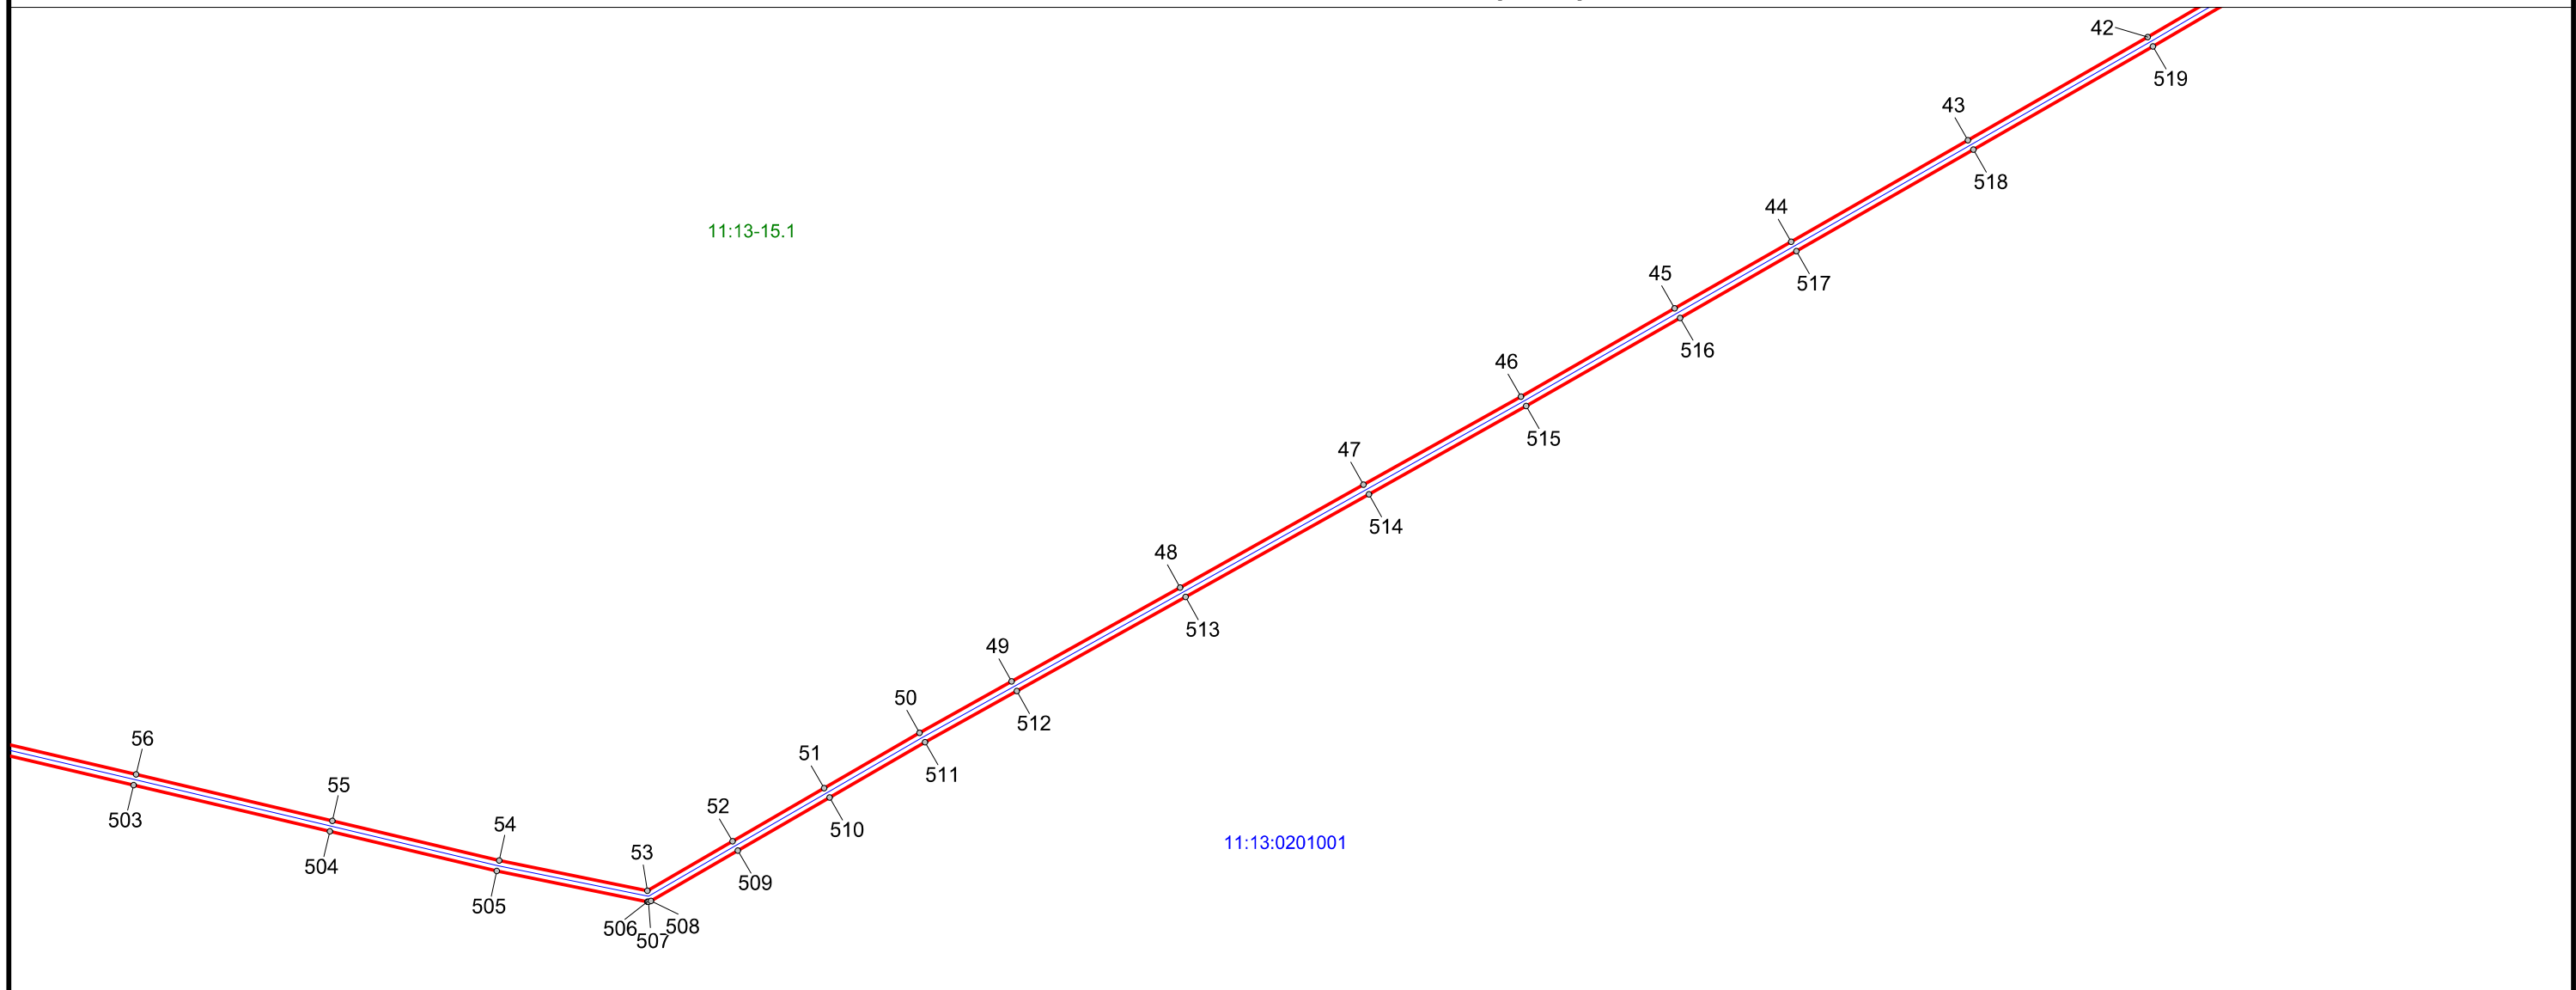

Площадь публичного сервитута: 98213 кв.м

Используемые условные знаки и обозначения:

- Граница устанавливаемого публичного сервитута
- Местоположение инженерного сооружения
- Граница кадастрового квартала по сведениям ЕГРН
- Граница земельного участка по сведениям ЕГРН
- Граница ЗОУИТ по сведениям ЕГРН
- 11:13:0201001 - Номер кадастрового квартала по сведениям ЕГРН
- :775 - Номер земельного участка по сведениям ЕГРН
- 11:13-15.1 - Номер ЗОУИТ по сведениям ЕГРН
- 1 - Номер характерной точки публичного сервитута
- o - Характерные точки публичного сервитута

Площадь публичного сервитута: 98213 кв.м

Используемые условные знаки и обозначения:

- Граница устанавливаемого публичного сервитута
- Местоположение инженерного сооружения
- Граница кадастрового квартала по сведениям ЕГРН
- Граница земельного участка по сведениям ЕГРН
- Граница ЗОУИТ по сведениям ЕГРН
- 11:13:0201001 - Номер кадастрового квартала по сведениям ЕГРН
- :775 - Номер земельного участка по сведениям ЕГРН
- 11:13-15.1 - Номер ЗОУИТ по сведениям ЕГРН
- 1 - Номер характерной точки публичного сервитута
- o - Характерные точки публичного сервитута

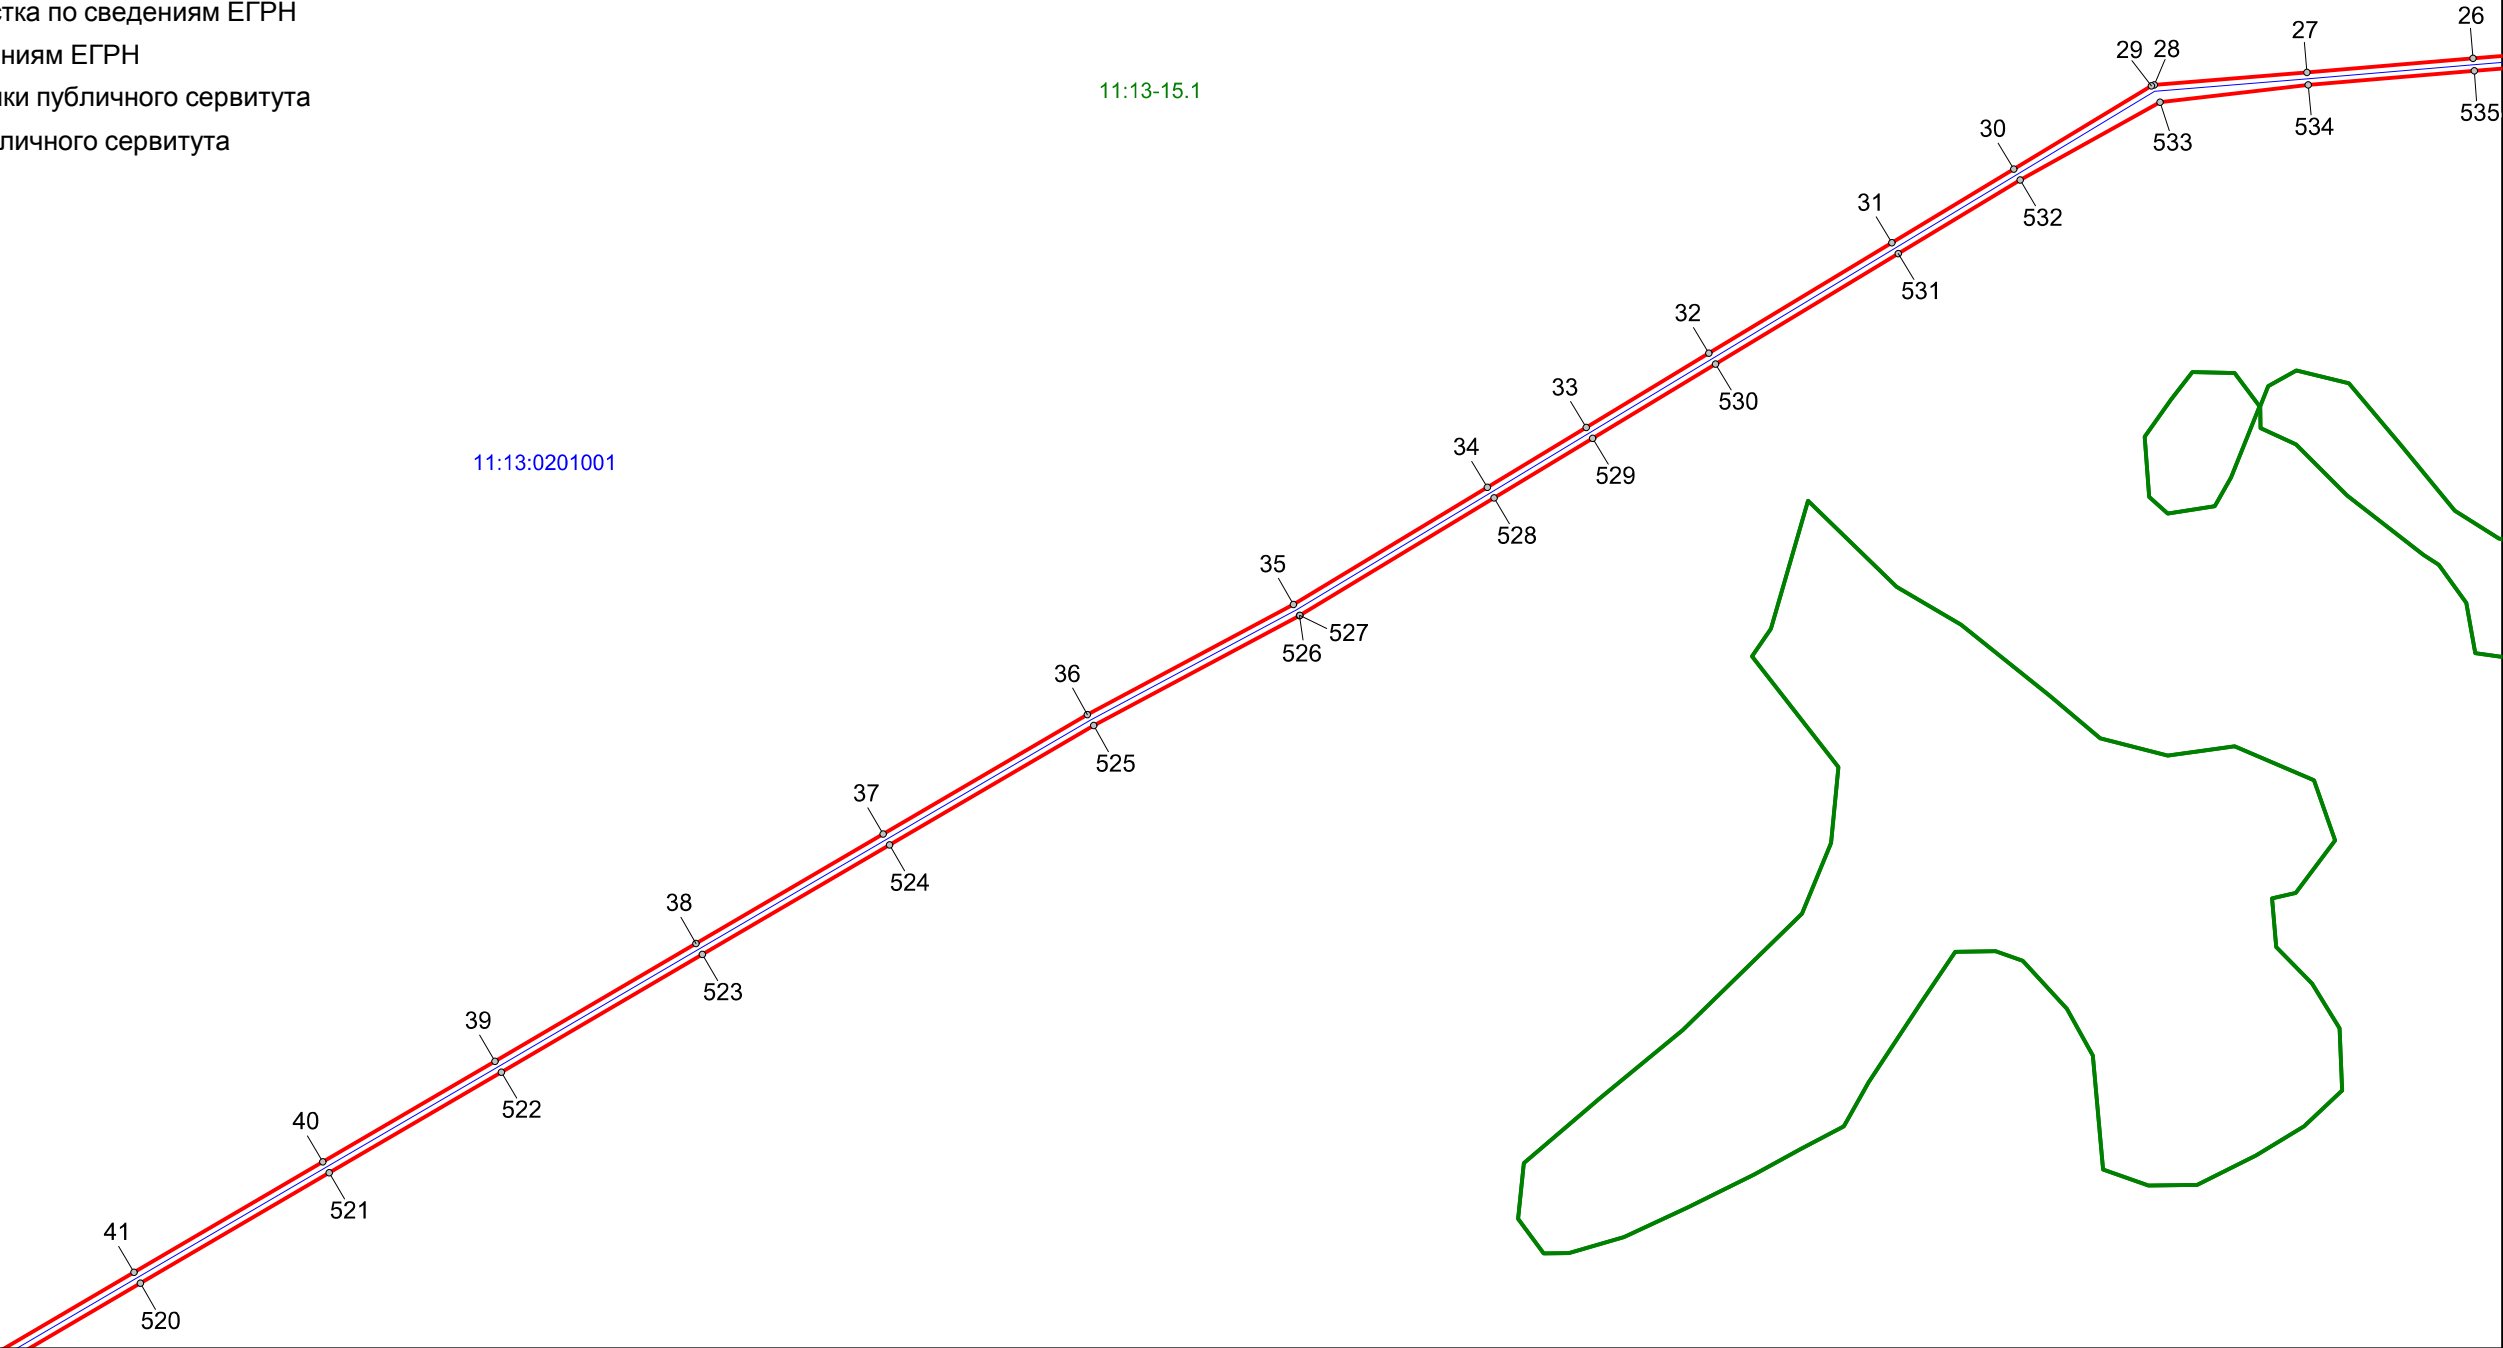


Схема расположения границ публичного сервитута
ВЛ 10 кВ яч. 18 РП «Замежная» - КТП №9 д. Черногорская

Площадь публичного сервитута: 98213 кв.м

Используемые условные знаки и обозначения:

- Граница устанавливаемого публичного сервитута
- Местоположение инженерного сооружения
- Граница кадастрового квартала по сведениям ЕГРН
- Граница земельного участка по сведениям ЕГРН
- Граница ЗОУИТ по сведениям ЕГРН
- 11:13:0201001 - Номер кадастрового квартала по сведениям ЕГРН
- :775 - Номер земельного участка по сведениям ЕГРН
- 11:13-15.1 - Номер ЗОУИТ по сведениям ЕГРН
- 1 - Номер характерной точки публичного сервитута
- o - Характерные точки публичного сервитута

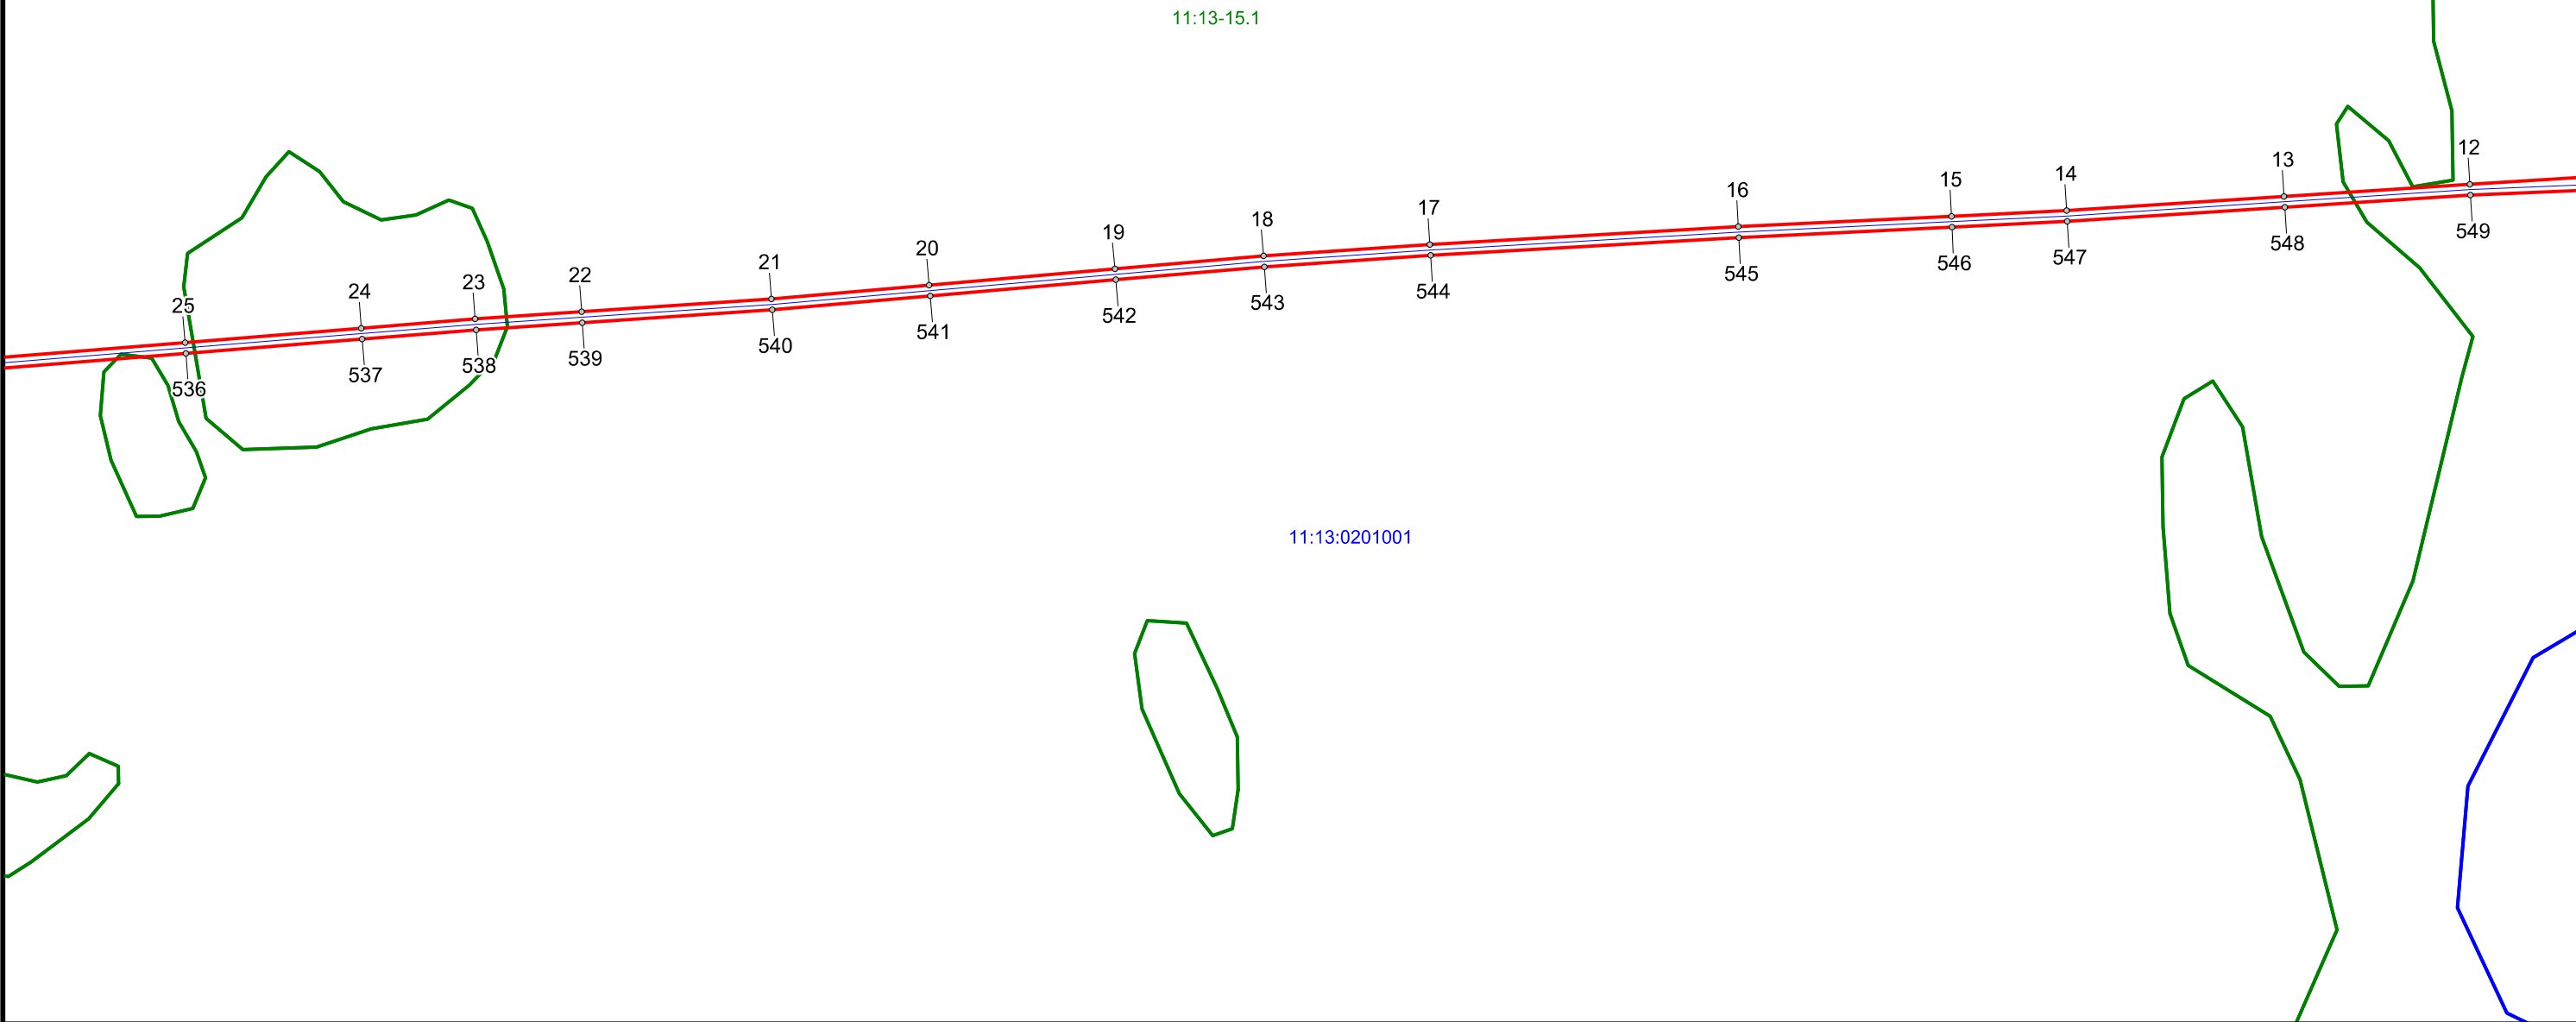


Схема расположения границ публичного сервитута
ВЛ 10 кВ яч. 18 РП «Замежная» - КТП №9 д. Черногорская

Площадь публичного сервитута: 98213 кв.м

Используемые условные знаки и обозначения:

- Граница устанавливаемого публичного сервитута
- Местоположение инженерного сооружения
- Граница кадастрового квартала по сведениям ЕГРН
- Граница земельного участка по сведениям ЕГРН
- Граница ЗОУИТ по сведениям ЕГРН
- 11:13:3001001 - Номер кадастрового квартала по сведениям ЕГРН
- :49 - Номер земельного участка по сведениям ЕГРН
- 11:13-15.1 - Номер ЗОУИТ по сведениям ЕГРН
- 1 - Номер характерной точки публичного сервитута
- o - Характерные точки публичного сервитута

